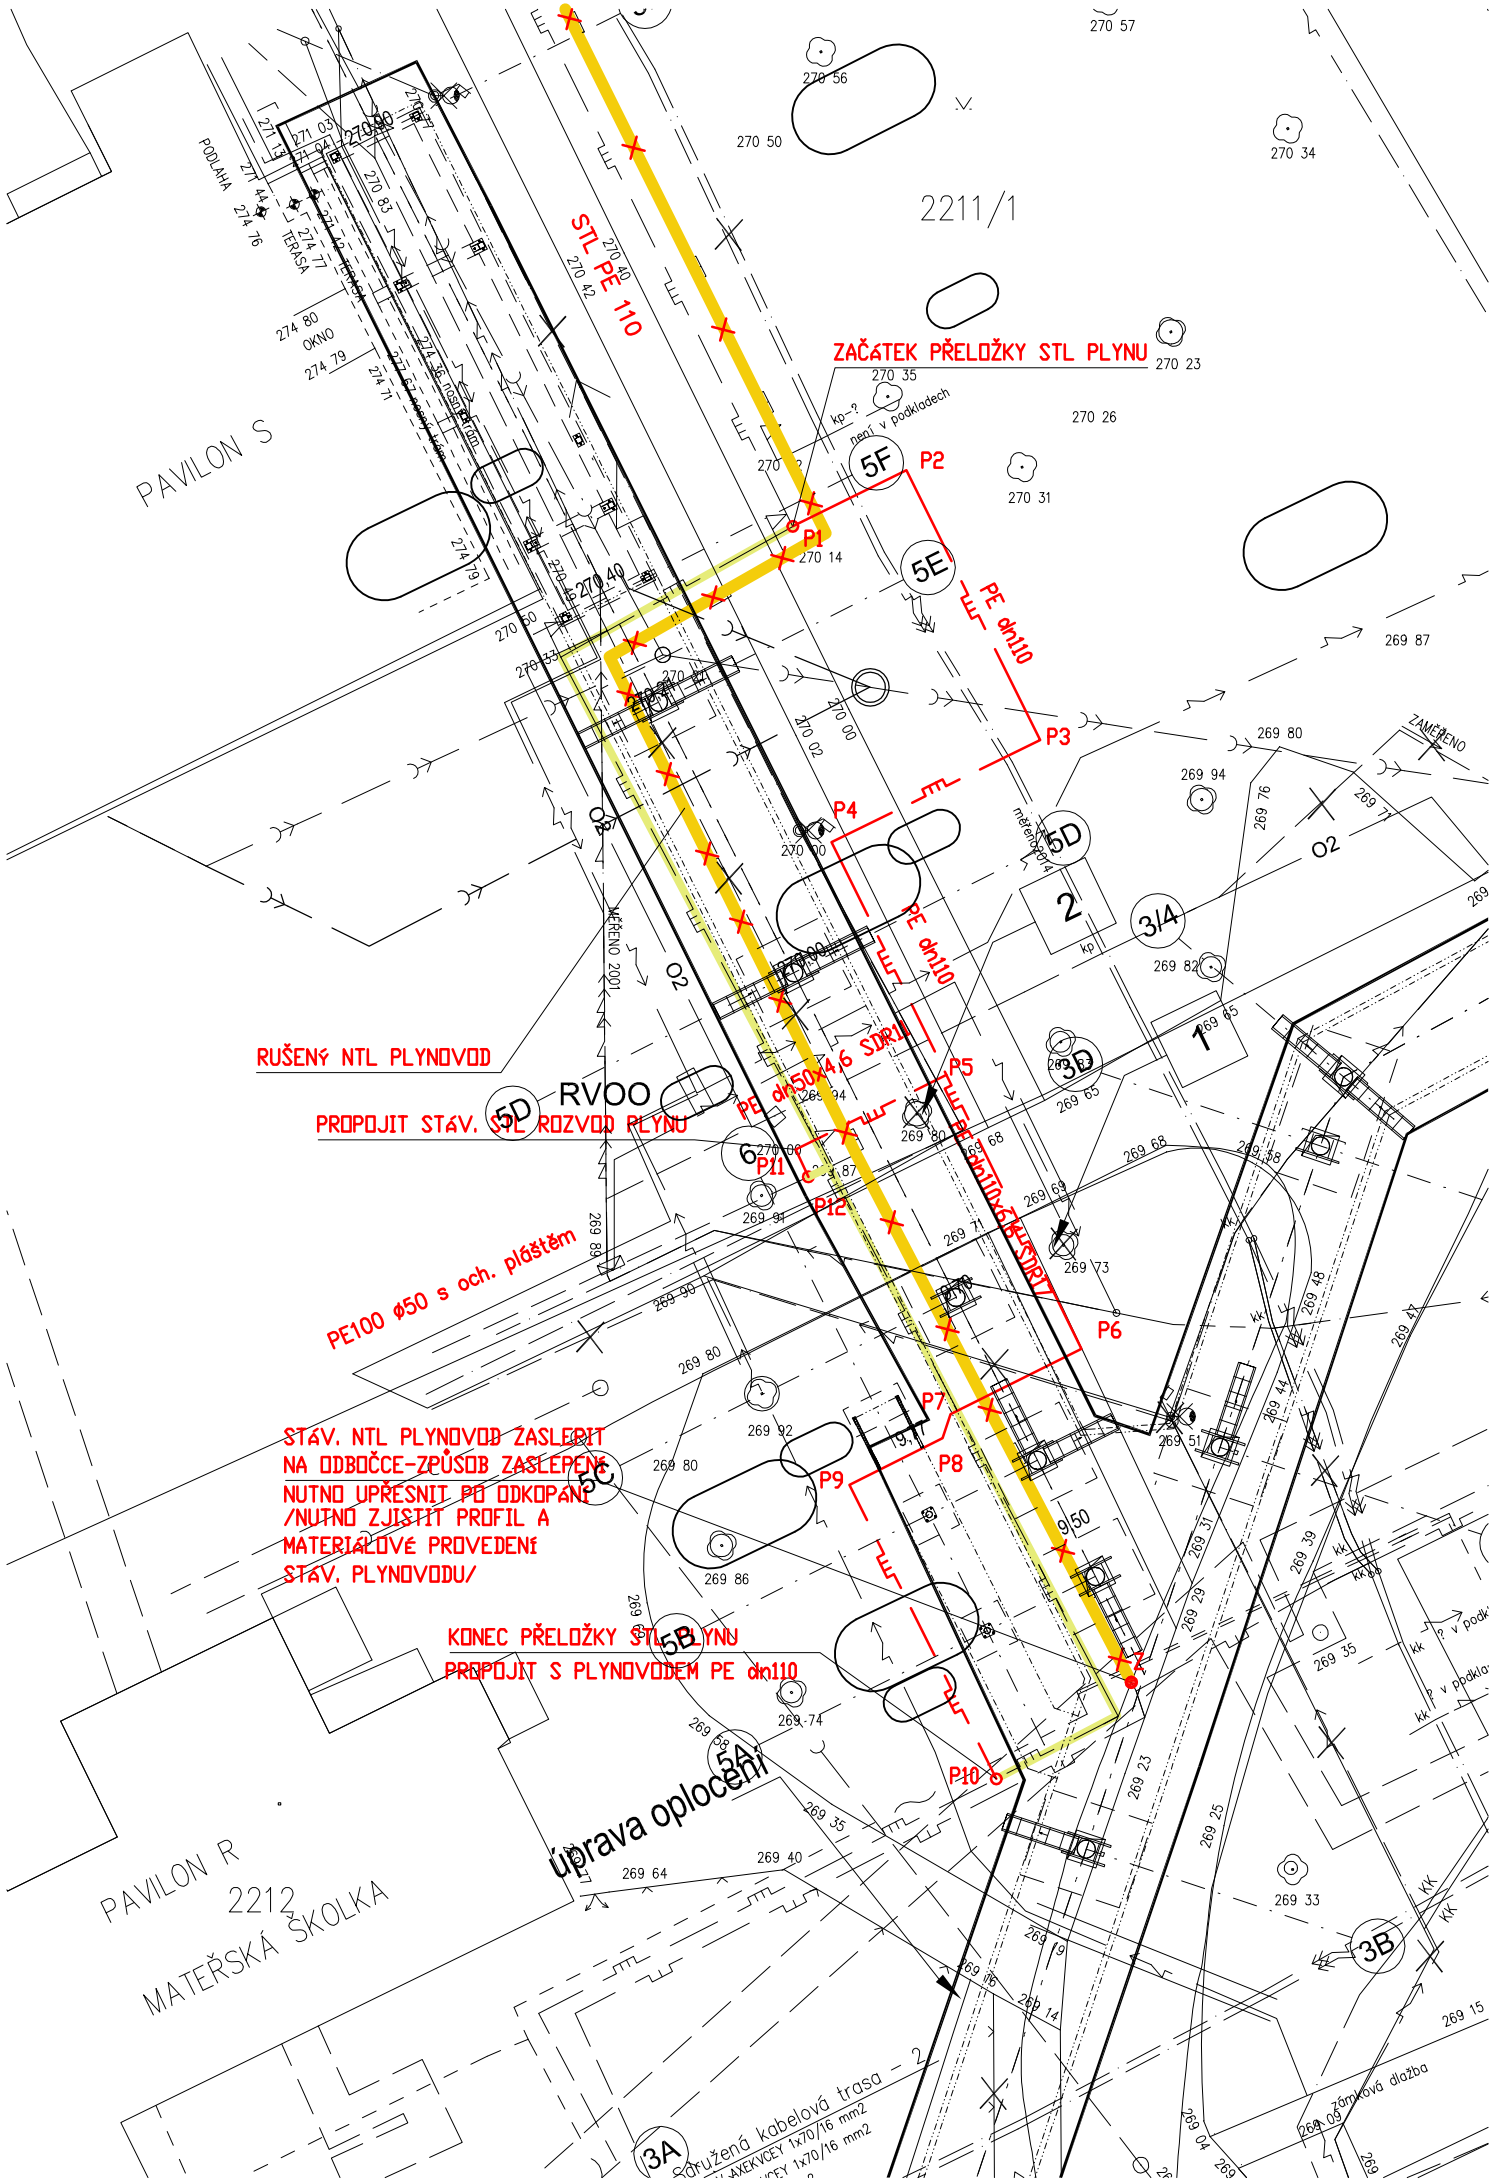

LEGENDA:

SO 07 PŘELOŽKA PLYNOVODU

- STÁVAJÍCÍ NTL PLYNOVOD
- RUŠENÝ ÚSEK STÁVAJÍCÍHO NTL PLYNOVODU
  PROFIL NEZNÁMÝ - NUTNO OVĚŘIT KOPANOU SONDOU
- STÁVAJÍCÍ STL PLYNOVOD
- RUŠENÝ ÚSEK STÁVAJÍCÍHO STL PLYNOVODU
- NOVÁ TRASA STL PLYNOVODU

ÚSEK P1-P10 — PE100RC SDR17 dn110x6-60,64m

ÚSEK P5-P11-P12 — PE100RC SDR11 dn40x4,6-7,0m

VYTYČENÍ		
Vrch. bod	Y	X
P1	1087884,508	498554,197
P2	1087882,58	498550,428
P3	1087891,488	498546,007
P4	1087894,792	498552,624
P5	1087902,415	498548,795
P6	1087911,497	498544,304
P7	1087913,831	498549,003
P8	1087914,634	498549,261
P9	1087916,173	498552,343
P10	1087925,885	498547,474
P11	1087905,071	498554,104
P12	1087906,029	498553,671

POZNÁMKA :

INŽENÝRSKÉ SÍTĚ JSOU V SITUACI ZAKRESLENY POUZE ORIENTAČNĚ.
PŘED ZAHÁJENÍM ZEMNÍCH PRACÍ JE NUTNO NECHAT VYTYČIT SÍTĚ JEJICH SPRÁVCI A POLOHU SÍTÍ OVĚŘIT RUČNĚ KOPANOU SONDOU. DOTČENÉ SÍTĚ BUDOU PO CELOU DOBU VÝTAVBY ZAJIŠTĚNY TAK, ABY NEDOŠLO K JEJICH POŠKOZENÍ.

± 0,000 =269,70 m n. m. Bpv

TABULKA ZMĚN

ZMĚNA	POPIS ZMĚNY	DATUM	VYPRACOVAL
ZMĚNA	POPIS ZMĚNY	DATUM	VYPRACOVAL
ZMĚNA	POPIS ZMĚNY	DATUM	VYPRACOVAL

NÁZEV STAVBY

Výstavba nadzemních koridorů, Slezská nemocnice v Opavě, p.o.

CHVÁLEK ATELIÉR

VEDOUCÍ PROJEKTU	ZODPOVĚDNÝ PROJEKTANT	PROJEKTANT	VYPRACOVAL	
ING. Milan Konkol	ING. Jitka Jelínková	ING.Petr Kudlík	ING.Petr Kudlík	**CHVÁLEK ATELIÉR s.r.o.** Kafkova 1064/12 702 00 OSTRAVA — IČO: 05725674 tel.: 595 693 250 email:info@chvalekatelier.cz

OBJEDNATEL	STUPEŇ	DATUM
Moravskoslezský kraj, 28. října 117, 702 18 Ostrava	**ZSPD**	květen 2022

STAVEBNÍ OBJEKT	ČÁST	MĚŘÍTKO	FORMÁT A4
SO 02.7 - Přeložky plynovodu		1:250	**2x A4**

NÁZEV VÝKRESU

Situace

ARCHIVNÍ ČÍSLO

ČÍSLO ZAKÁZKY **16-115-5.1**

ČÍSLO VÝKRESU **D-02.7-23**

REVIZE

TENTO DOKUMENT JE MAJETKEM SPOLEČNOSTI CHVÁLEK ATELIÉR s.r.o. , BEZ PÍSEMNÉHO SVOLENÍ ODPOVĚDNÉHO ZÁSTUPCE FIRMY ATELIÉR CHVÁLEK s.r.o. NESMÍ BÝT DOKUMENT KOPÍROVÁN, POUŽIT NEBO PŘEDÁN TŘETÍ OSOBOU K DALŠÍMU POUŽITÍ