


LEGENDA:

STÁVAJÍCÍ PLYNOVOD

PŘEKLÁDANÝ, RUŠENÝ ÚSEK

NOVÁ TRASA PLYNOVODU

BYPASS

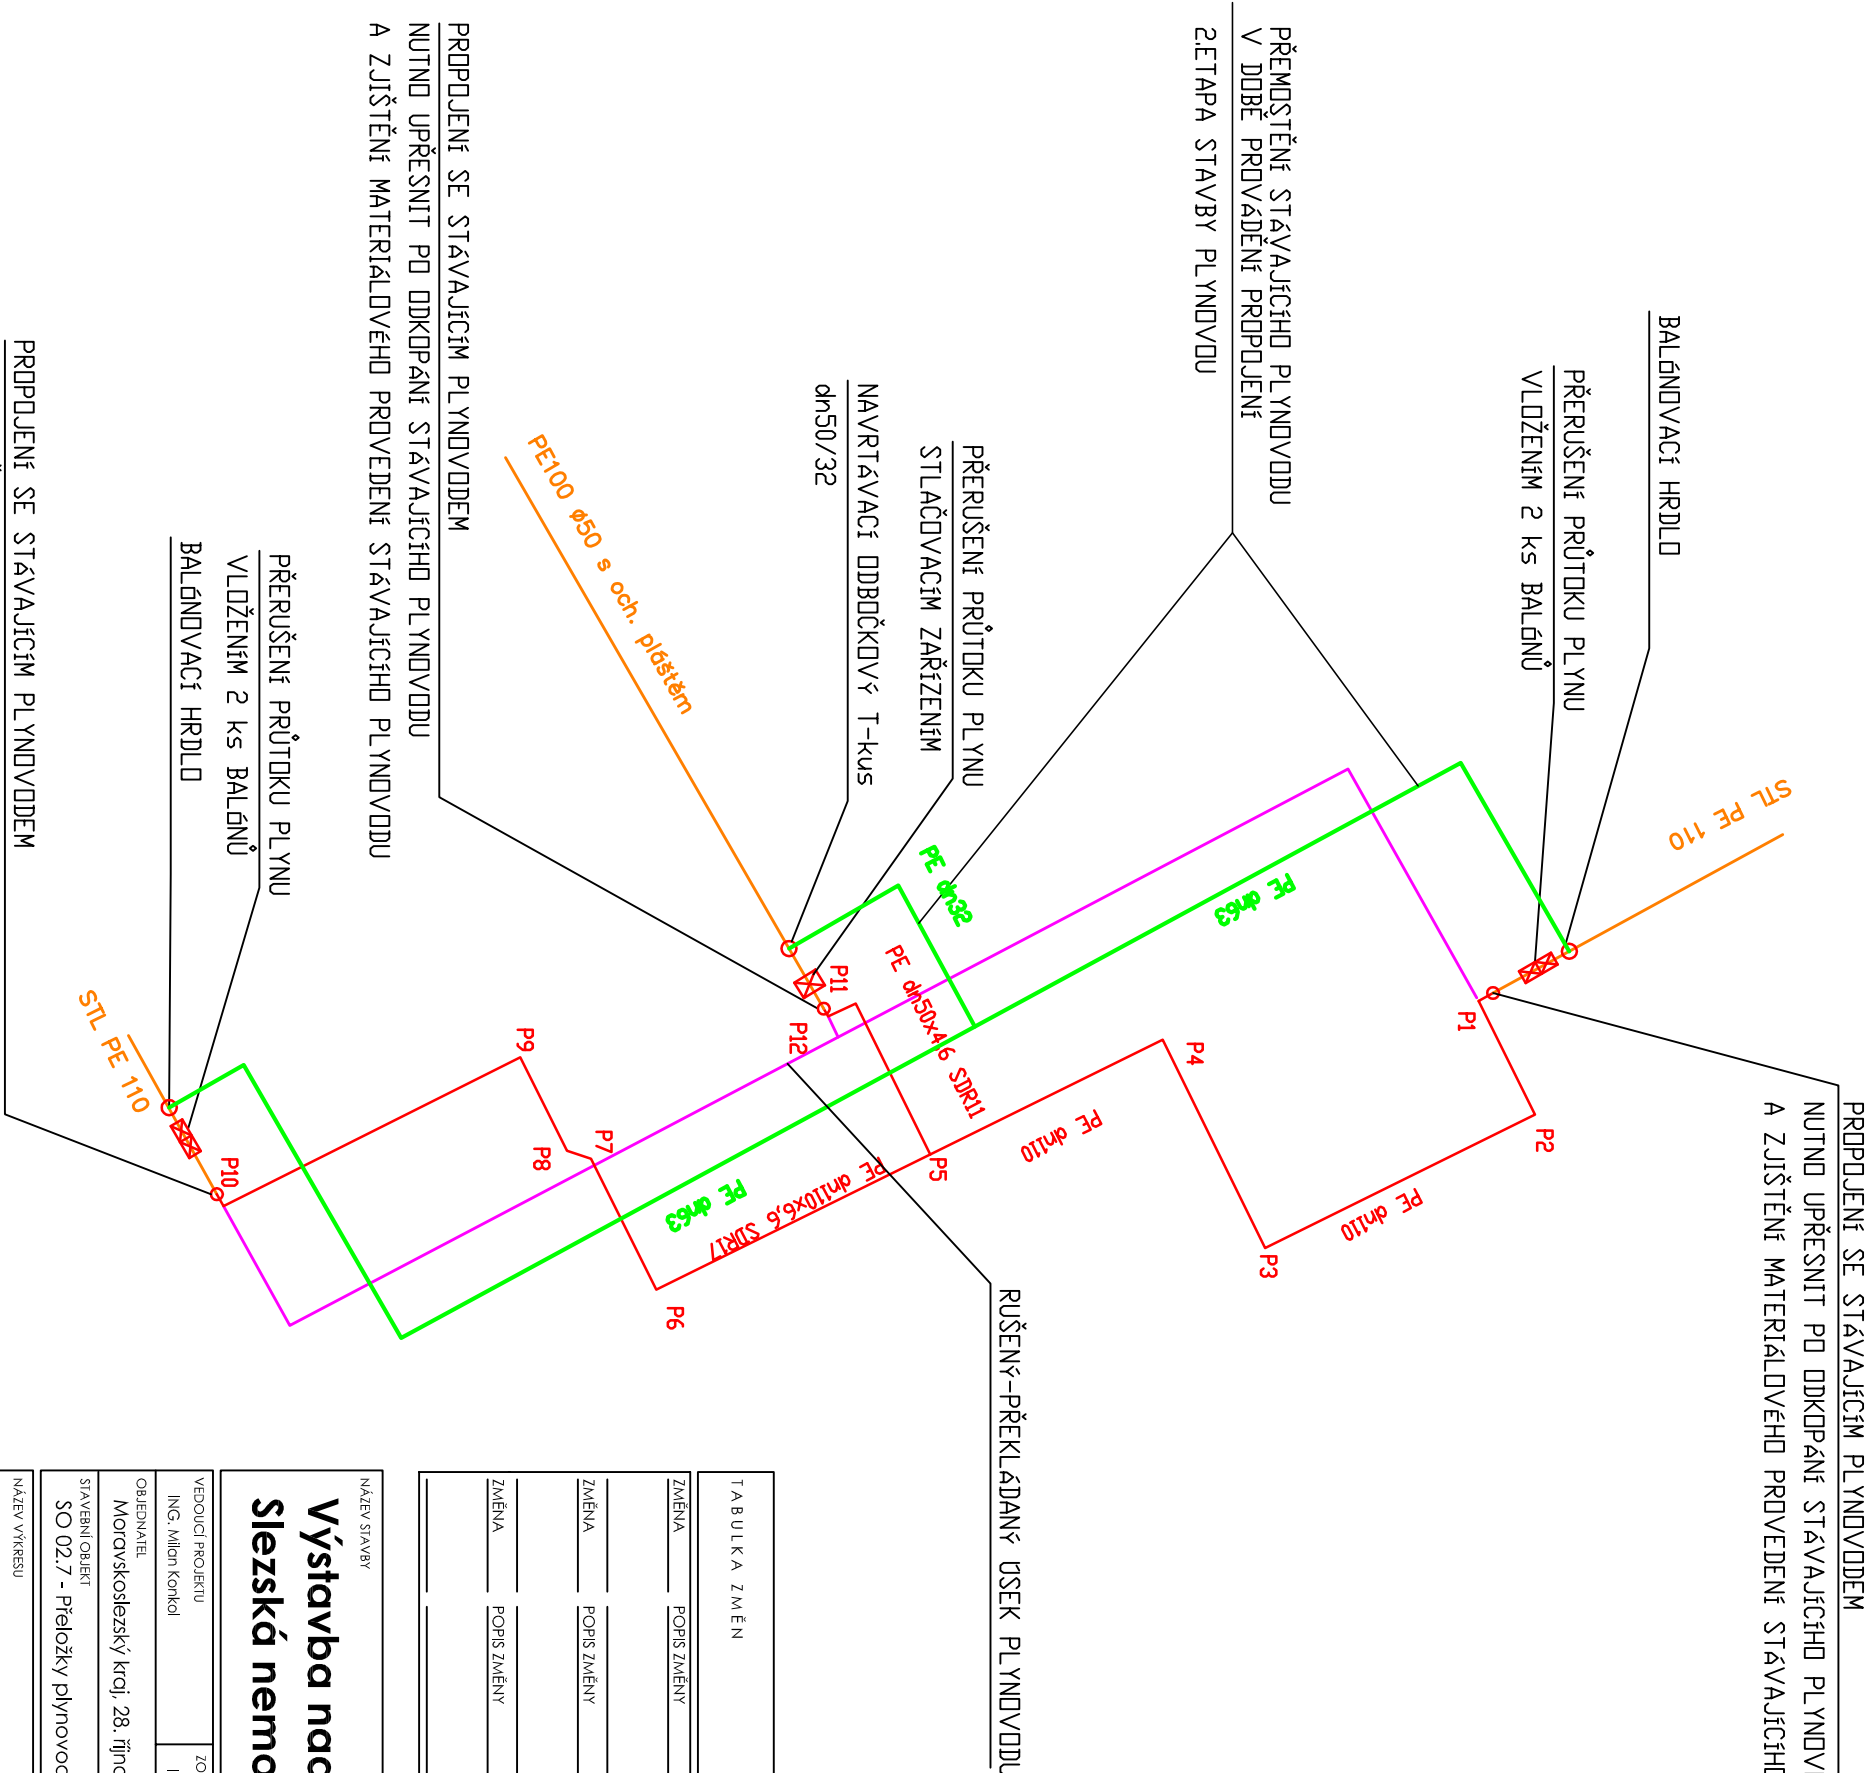

± 0,000 = 269,70 m n. m. BpV

TABULKA ZMĚN			
ZMĚNA	POPIS ZMĚNY	DATUM	VYPRACOVAL
ZMĚNA	POPIS ZMĚNY	DATUM	VYPRACOVAL
ZMĚNA	POPIS ZMĚNY	DATUM	VYPRACOVAL

NAZEV STAVBY

Výstavba nadzemních koridorů,
Slezská nemocnice v Opavě, p.o.

CHVÁLEK
ATELIÉR

VEDOUcí PROJEKTU	ZODPOVĚDNÝ PROJEKTANT	PROJEKTANT	VYPRACOVAL
ING. Milon Konkol	ING. Jitka Jelitková	ING. Petr Kudlík	ING. Petr Kudlík
OBJEDNATEL			
Moravskoslezský kraj, 28. října 117, 702 18 Ostrava			
STAVBNÍ OBJEKT	ČÁST		
SO 02.7 - Přeložky plynovodu			
MĚŘÍTKO			FORMÁT A4
-			2x A4

NAZEV VÝKRESU

Schéma propojení plynovodu

ARCHIVNÍ ČÍSLO

ČÍSLO VÝKRESU

16-115-5.1

REVIZE

TENTO DOKUMENT JE VLASTNÍM SPOLÉČNOSTI CHVÁLEK ATELIER S.R.O., BEZ PÍSEMNÉHO SVOLENÍ ODPOVĚDNÉHO ZÁSTUPCE FIRMY ATELIER CHVÁLEK S.R.O. NESMÍ BÝT DOKUMENT KOPÍROVÁN, POUŽIT NEBO PŘEDÁN TŘETÍ OSOBOU K DALŠÍMU POUŽITÍ.