

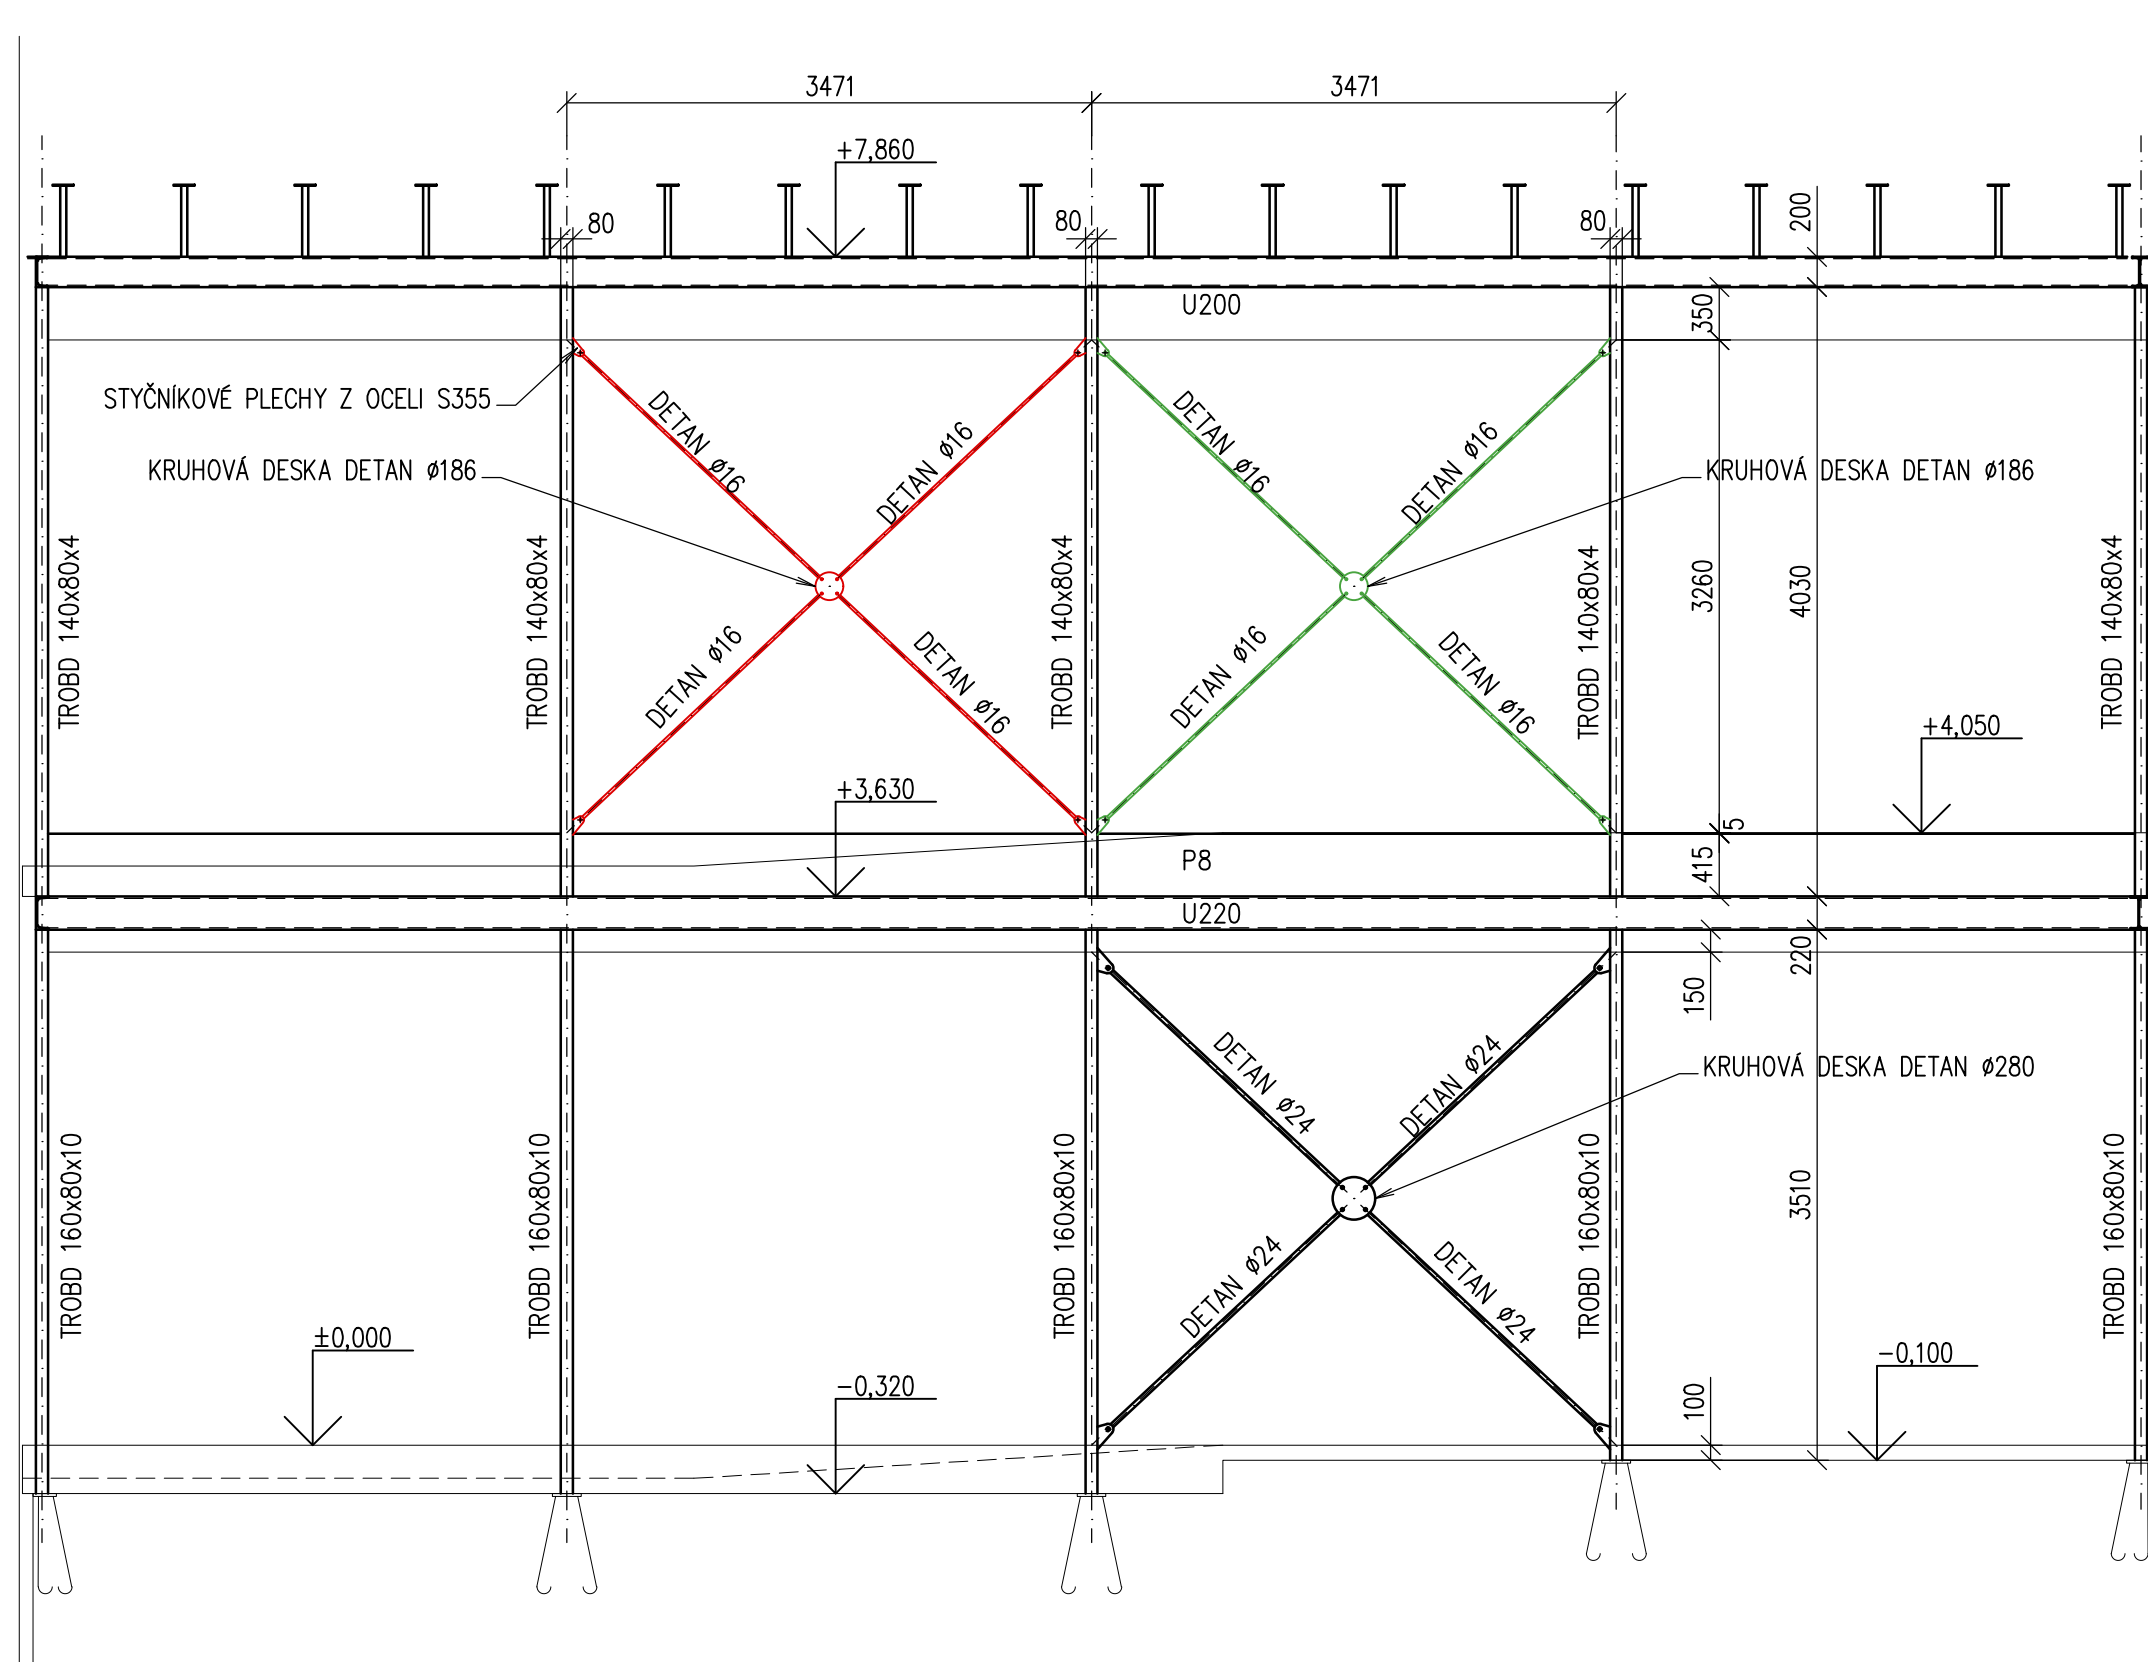


A-A

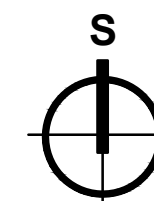

— NOVÉ KONSTRUKCE

— BOURANÉ KONSTRUKCE

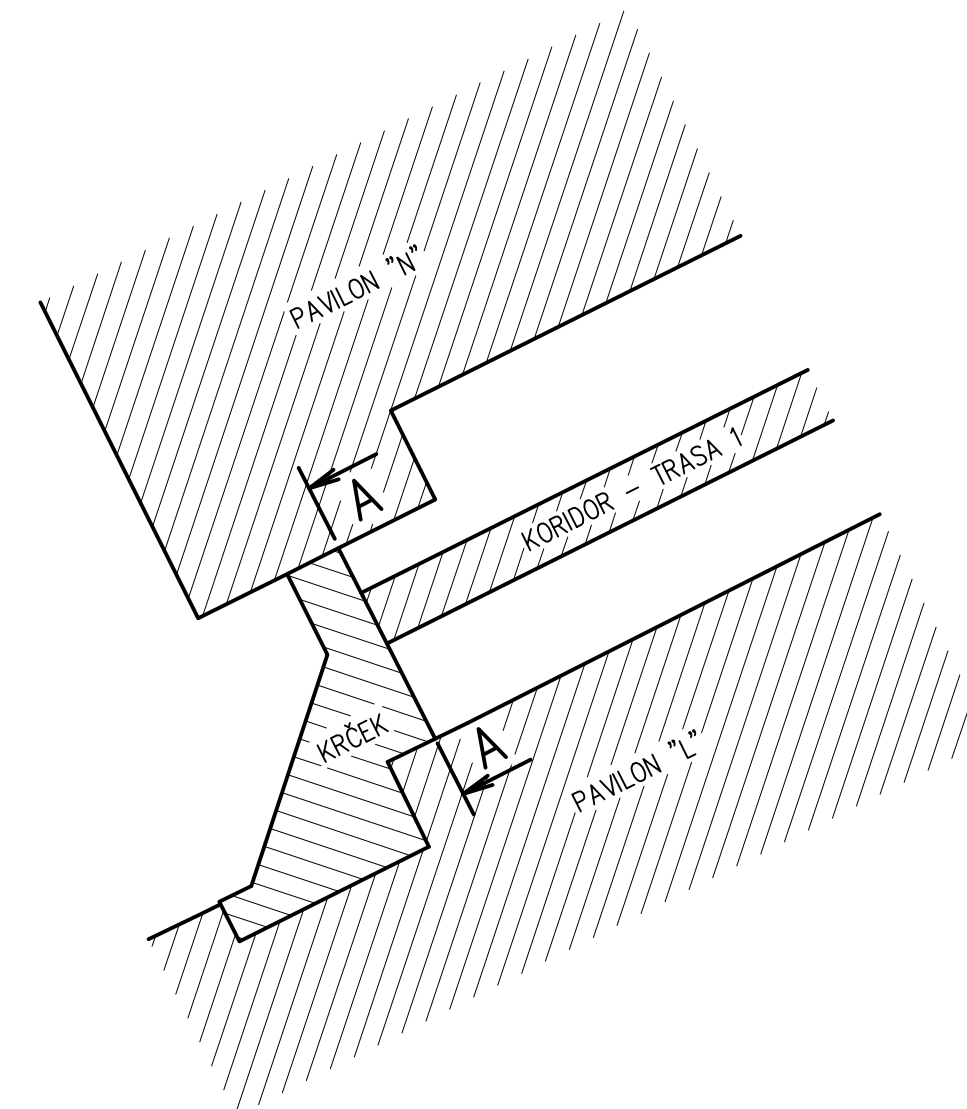

POZN.:

- 1) SKUTEČNÉ PROVEDENÍ STÁVAJÍCÍCH TÁHEL OVĚŘIT NA MÍSTĚ
- 2) DOPORUČENÝ POSTUP VÝROBY A MONTÁŽE – VIZ TECHNICKÁ ZPRÁVA
- 3) MATERIÁL STYČNÍKOVÝCH PLECHŮ – S355
- 4) POVRCHOVÁ OCHRANA – VIZ TECHNICKÁ ZPRÁVA

$\pm 0,000 = 269,70 \text{ m n. m. Bpv}$

| TABULKA ZMĚN | | | |
|--------------|-------------|-------|------------|
| ZMĚNA | POPIS ZMĚNY | DATUM | VYPRACOVAL |
| ZMĚNA | POPIS ZMĚNY | DATUM | VYPRACOVAL |
| ZMĚNA | POPIS ZMĚNY | DATUM | VYPRACOVAL |

| | | | | |
|--|---|--|--|---|
| NÁZEV STAVBY Výstavba nadzemních koridorů Slezská nemocnice v Opavě, p.o. Dokumentace pro změnu stavby před dokončením | | | CHVĚLEK ATELIÉR | |
| HLAVNÍ PROJEKTANT Ing. Milan Korkol | ARCHITEKT Ing. arch. Martin Chvábek, MBA | PROJEKTANT Ing. Petr Škrobánek | VYPRACOVAL Ing. Petr Škrobánek | CHVĚLEK ATELIER s.r.o. Křižkova 104/12 702 01 OSTRAVA IČO: 05725474 tel.: 593 493 250 email: info@chvalekatelier.cz |
| OBJEDNATEL Slezská nemocnice v Opavě, příspěvková organizace, Olomoucká 470/86, Předměstí, 746 01 Opava | | | STUPEŇ ZSPD | DATUM 05. 2022 |
| STAVEBNÍ OBJEKT SO 03 - Nadzemní koridory | | ČÁST Stavebně konstrukční řešení - OK | MĚŘÍTKO 1:10 (1:X) | FORMÁT A4 4 x A4 |
| NÁZEV VÝKRESU PŘESUN STÁVAJÍCÍCHO ZTUŽIDLA | | | ARCHIVNÍ ČÍSLO 16-112-5.1 ČÍSLO VÝKRESU D-03-3/14 REVIZE | |
| TENTO DOKUMENT JE MAJETKEM SPOLEČNOSTI CHVĚLEK ATELIER s.r.o., BEZ PÍSMENNÉHO SOUHLÁSÍ ODPovědného ZASTUPCE FIRMY CHVĚLEK ATELIER s.r.o. NESMÍ BÝT DOKUMENT KOPÍROVÁN, POUŽIT NEBO PŘEDÁN TŘETÍ OSOBOU. DALŠÍMŮ POUŽITÍ | | | | |