VÝSTAVBA NADZEMNÍCH KORIDORŮ, SLEZSKÁ NEMOCNICE V OPAVĚ, p.o.

Napojení na Pavilon V

Půdorys 2.NP

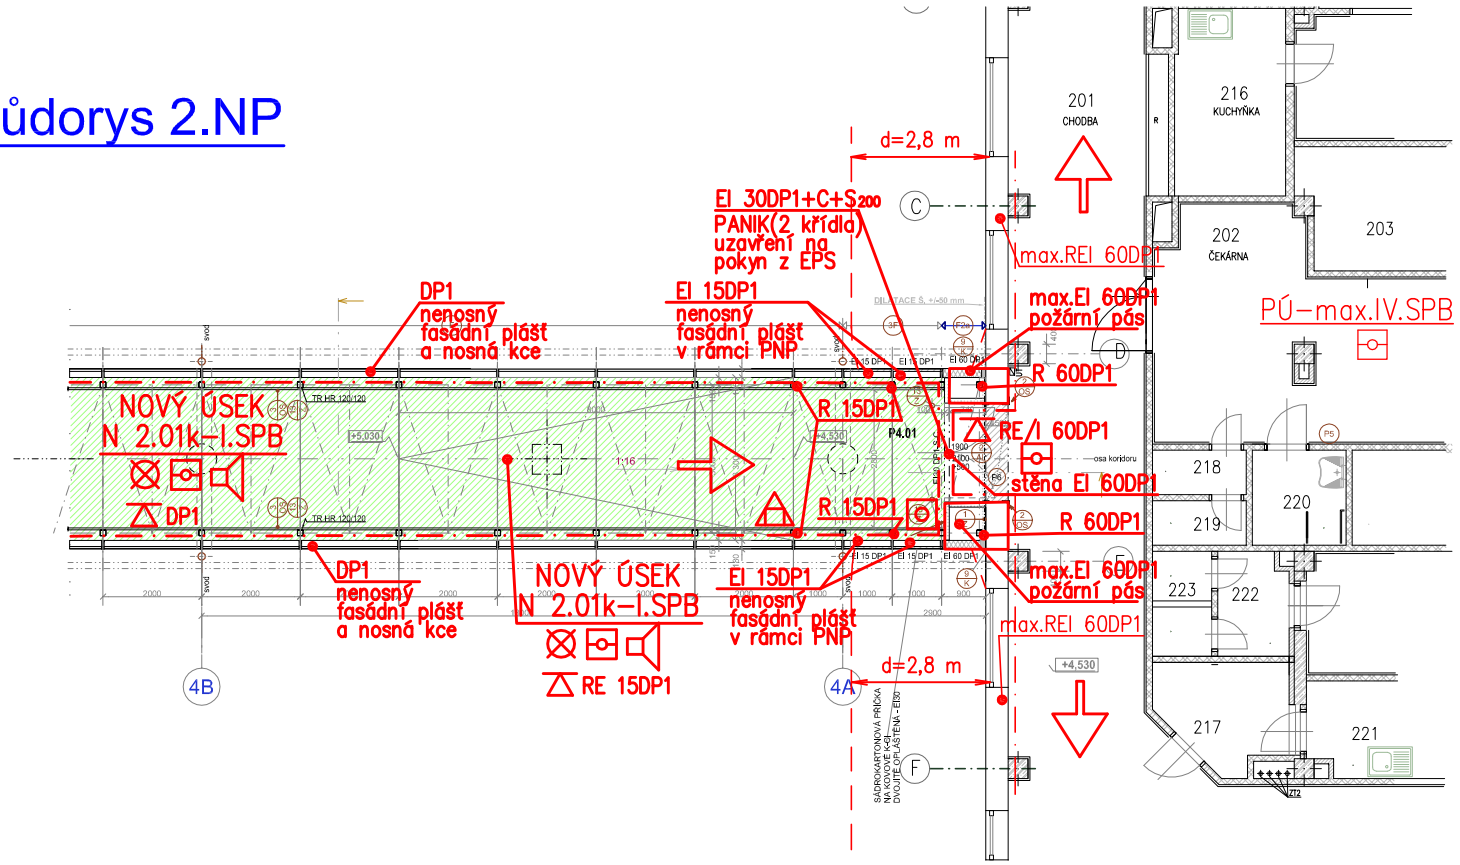

Řez podélný

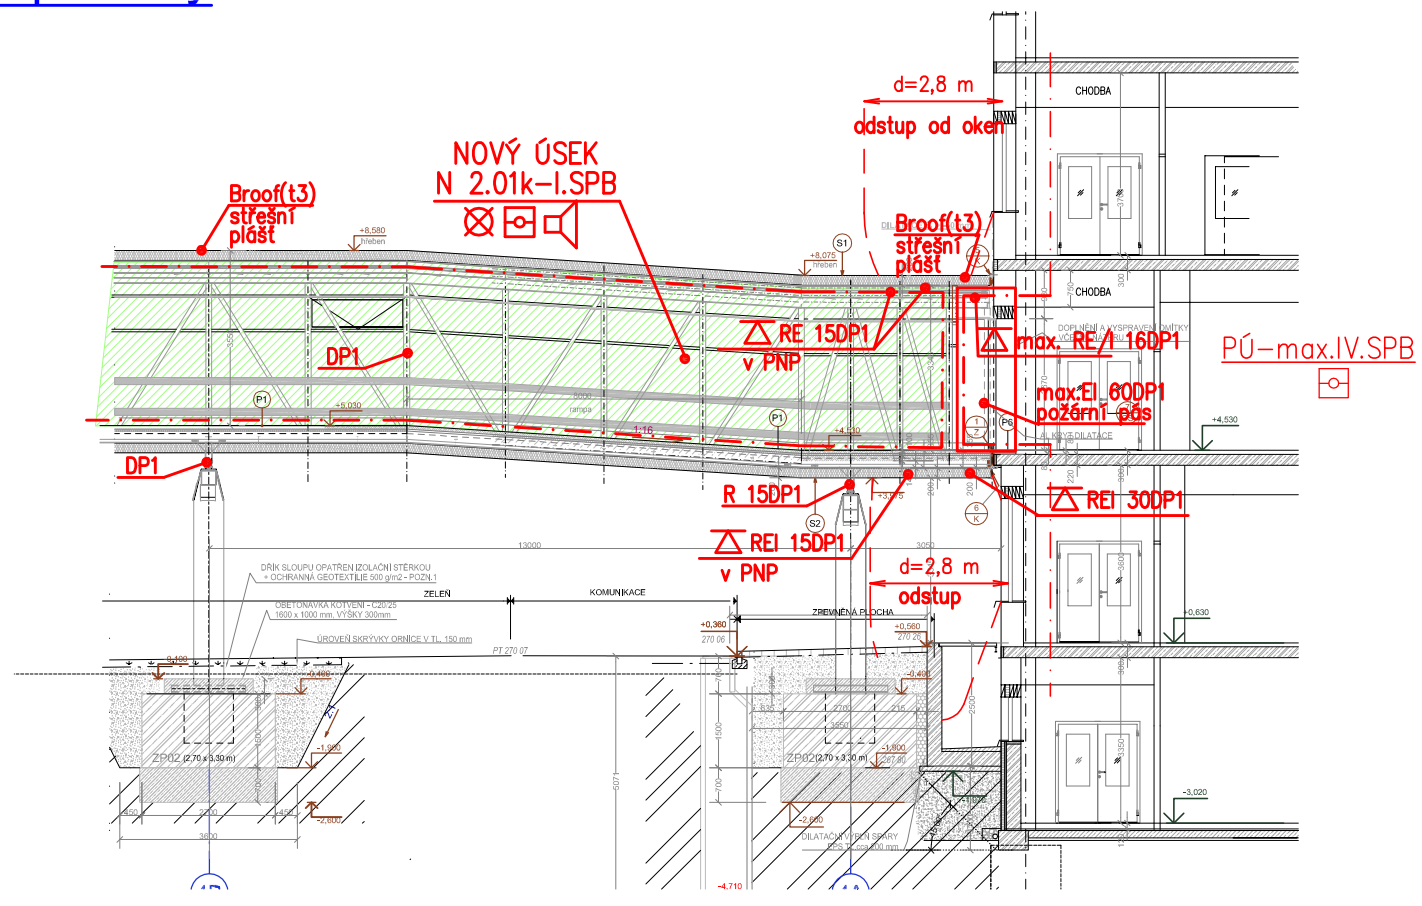

LEGENDA ZNAČEK PO

— · — · —	Hranice požárního úseku (s požární odolností)
N 2.01k–I.SPB	Nadzemní požární úsek ve 2.NP s pořad.č. 01k, stupeň požární bezpečnosti I
EI 30DP1+C+S200	Požární uzávěr typu EI s odolností 30 min, konstrukce druhu DP1, samozavír.zařízení kouřotěsná funkce
EW 15DP1+C	Požární uzávěr typu EW s odolností 15 min, konstrukce druhu DP1, samozavír.zařízení
REI 60DP1	Požadovaná požární odolnost svislé konstrukce pro mezní stavy R, E, I 60 min, konstrukce druhu DP1
PANIK	Dveře s panikovým kováním ČSN EN 1125
PK	Dveře s kováním pro nouzové otevření ČSN EN 179 var.A
REI 15DP1	Požadovaná požární odolnost vodorovné konstrukce pro mezní stavy R, E, I 15 min, konstrukce DP1
	Požární úsek chráněný elektrickou požární signalizací (EPS)
	Tlačítkový hlásič požáru
	Nouzové osvětlení
	Přenosný hasící přístroj práškový (6 kg)
	Přenosný hasící přístroj sněhový (5–6 kg)
	Akustické signalizační zařízení (rozhlas)
	Směr úniku
	Únikový východ
	Nechráněná úniková cesta (požární úsek bez rizika)

NOVÉ ČÁSTI A POŽADAVKY V RÁMCI POŽÁRNÍ BEZPEČNOSTI STAVBY

STÁVAJÍCÍ–NEMĚNĚNÉ ČÁSTI A OPATŘENÍ V RÁMCI POŽÁRNÍ BEZPEČNOSTI STAVBY