


M 1:100

LB1

LB2

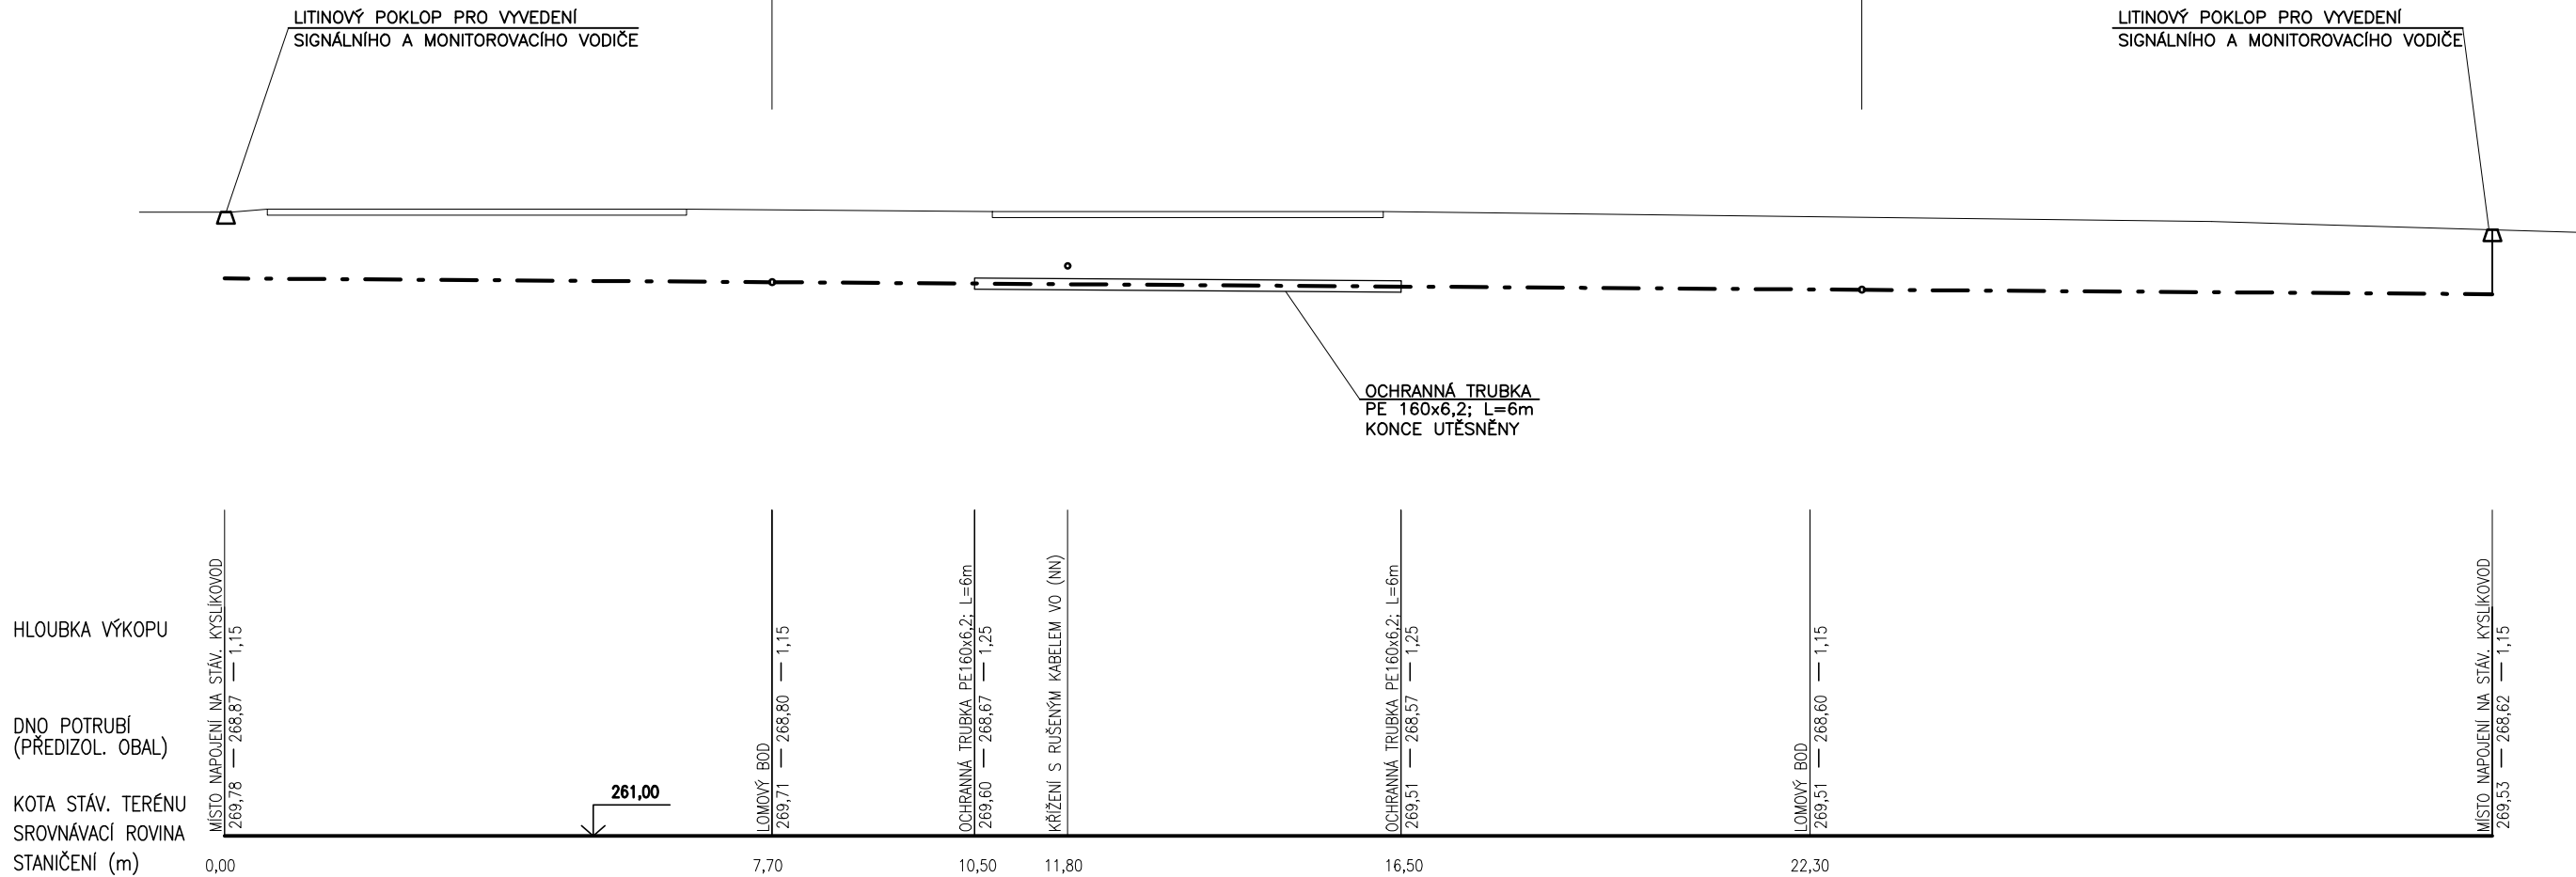

KATASTRÁLNÍ ÚZEMÍ	k. ú. OPAVA–PŘEDMĚSTÍ			
PARCELNÍ ČÍSLO	p.č.2211/1			
DRUH POZEMKU	T.P.	ASFALTOVÁ PLOCHA	ZELENÁ PLOCHA	ASFALTOVÁ PLOCHA ZELENÁ PLOCHA
MAT. POTRUBÍ, SKLON	—> 0,8% PŘEDIZOLOVANÉ MĚŘENÉ POTRUBÍ DN 50 (54x2Cu)			
DIMENZE, DÉLKA	31,9 m DN50			

POZN: 1 - T.P... TRAVNATÁ PLOCHA
2 - PŘESNÁ HLoubKA NAPOJENÍ NA STÁV. KYSlíKOVOD BUDE UPŘESNĚNA PO ODKRYTÍ ZEMINY,
SPÁDOVÁNÍ NOVÉHO POTRUBÍ BUDE UPŘESNĚNO DLE NAPOJOVACÍCH BODŮ A STÁV. PŘÍPADNÝCH ODKALOVACÍCH MÍST
3 - PŘED ZAPOČETEM VÝKOPOVÝCH PRACÍ INVEStOR VYTÝČÍ PODZEMNÍ VEDENÍ
4 - NUTNO DODRŽET PŘI KRÍŽENÍ A SOUBĚHU SÍTÍ ČSN 73 6005

± 269,70 m n. m. Bpv

TABULKA ZMĚN					
ZMĚNA		POPIS ZMĚNY		DATUM	VYPRACOVAL
ZMĚNA		POPIS ZMĚNY		DATUM	VYPRACOVAL
ZMĚNA		POPIS ZMĚNY		DATUM	VYPRACOVAL
NÁZEV STAVBY					
Výstavba nadzemních koridorů Slezská nemocnice v Opavě, p.o. Dokumentace pro změnu stavby před dokončením					
HLAVNÍ PROJEKTANT Ing. Milan Konkol		ARCHITEKT Ing. arch. Martin Chválek, MBA		PROJEKTANT Ing. Michal Havlíček	
				VYPRACOVAL Radim Barlek	
OBJEDNATEL Slezská nemocnice v Opavě, příspěvková organizace, Olomoucká 470/86, Předměstí, 746 01 Opava				STUPEŇ ZSPD	
STAVEBNÍ OBJEKT SO 02.2 - Přeložka areálového rozvodu kyslíku		ČÁST D.2 Dokumentace technických a technologických zařízení		DATUM 05. 2022	
MĚŘÍTKO 1:100				FORMÁT A4 2x A4	
NÁZEV VÝKRESU				ARCHIVNÍ ČÍSLO 16-112-5.1	
Podélný řez - úsek "A"				ČÍSLO VÝKRESU D-02.2 - 3	
				REVIZE	
TENTO DOKUMENT JE MAJETKEM SPOLEČNOSTI CHVÁLEK ATELIER s.r.o., BEZ PÍSEMNÉHO SOUHLASU ODPOVĚDNÉHO ZÁSTUPCE FIRMY CHVÁLEK ATELIER s.r.o., NESMÍ BÝT DOKUMENT KOPIOVÁN, POUŽIT NEBO PŘEDÁN TŘETÍ OSOBOU					