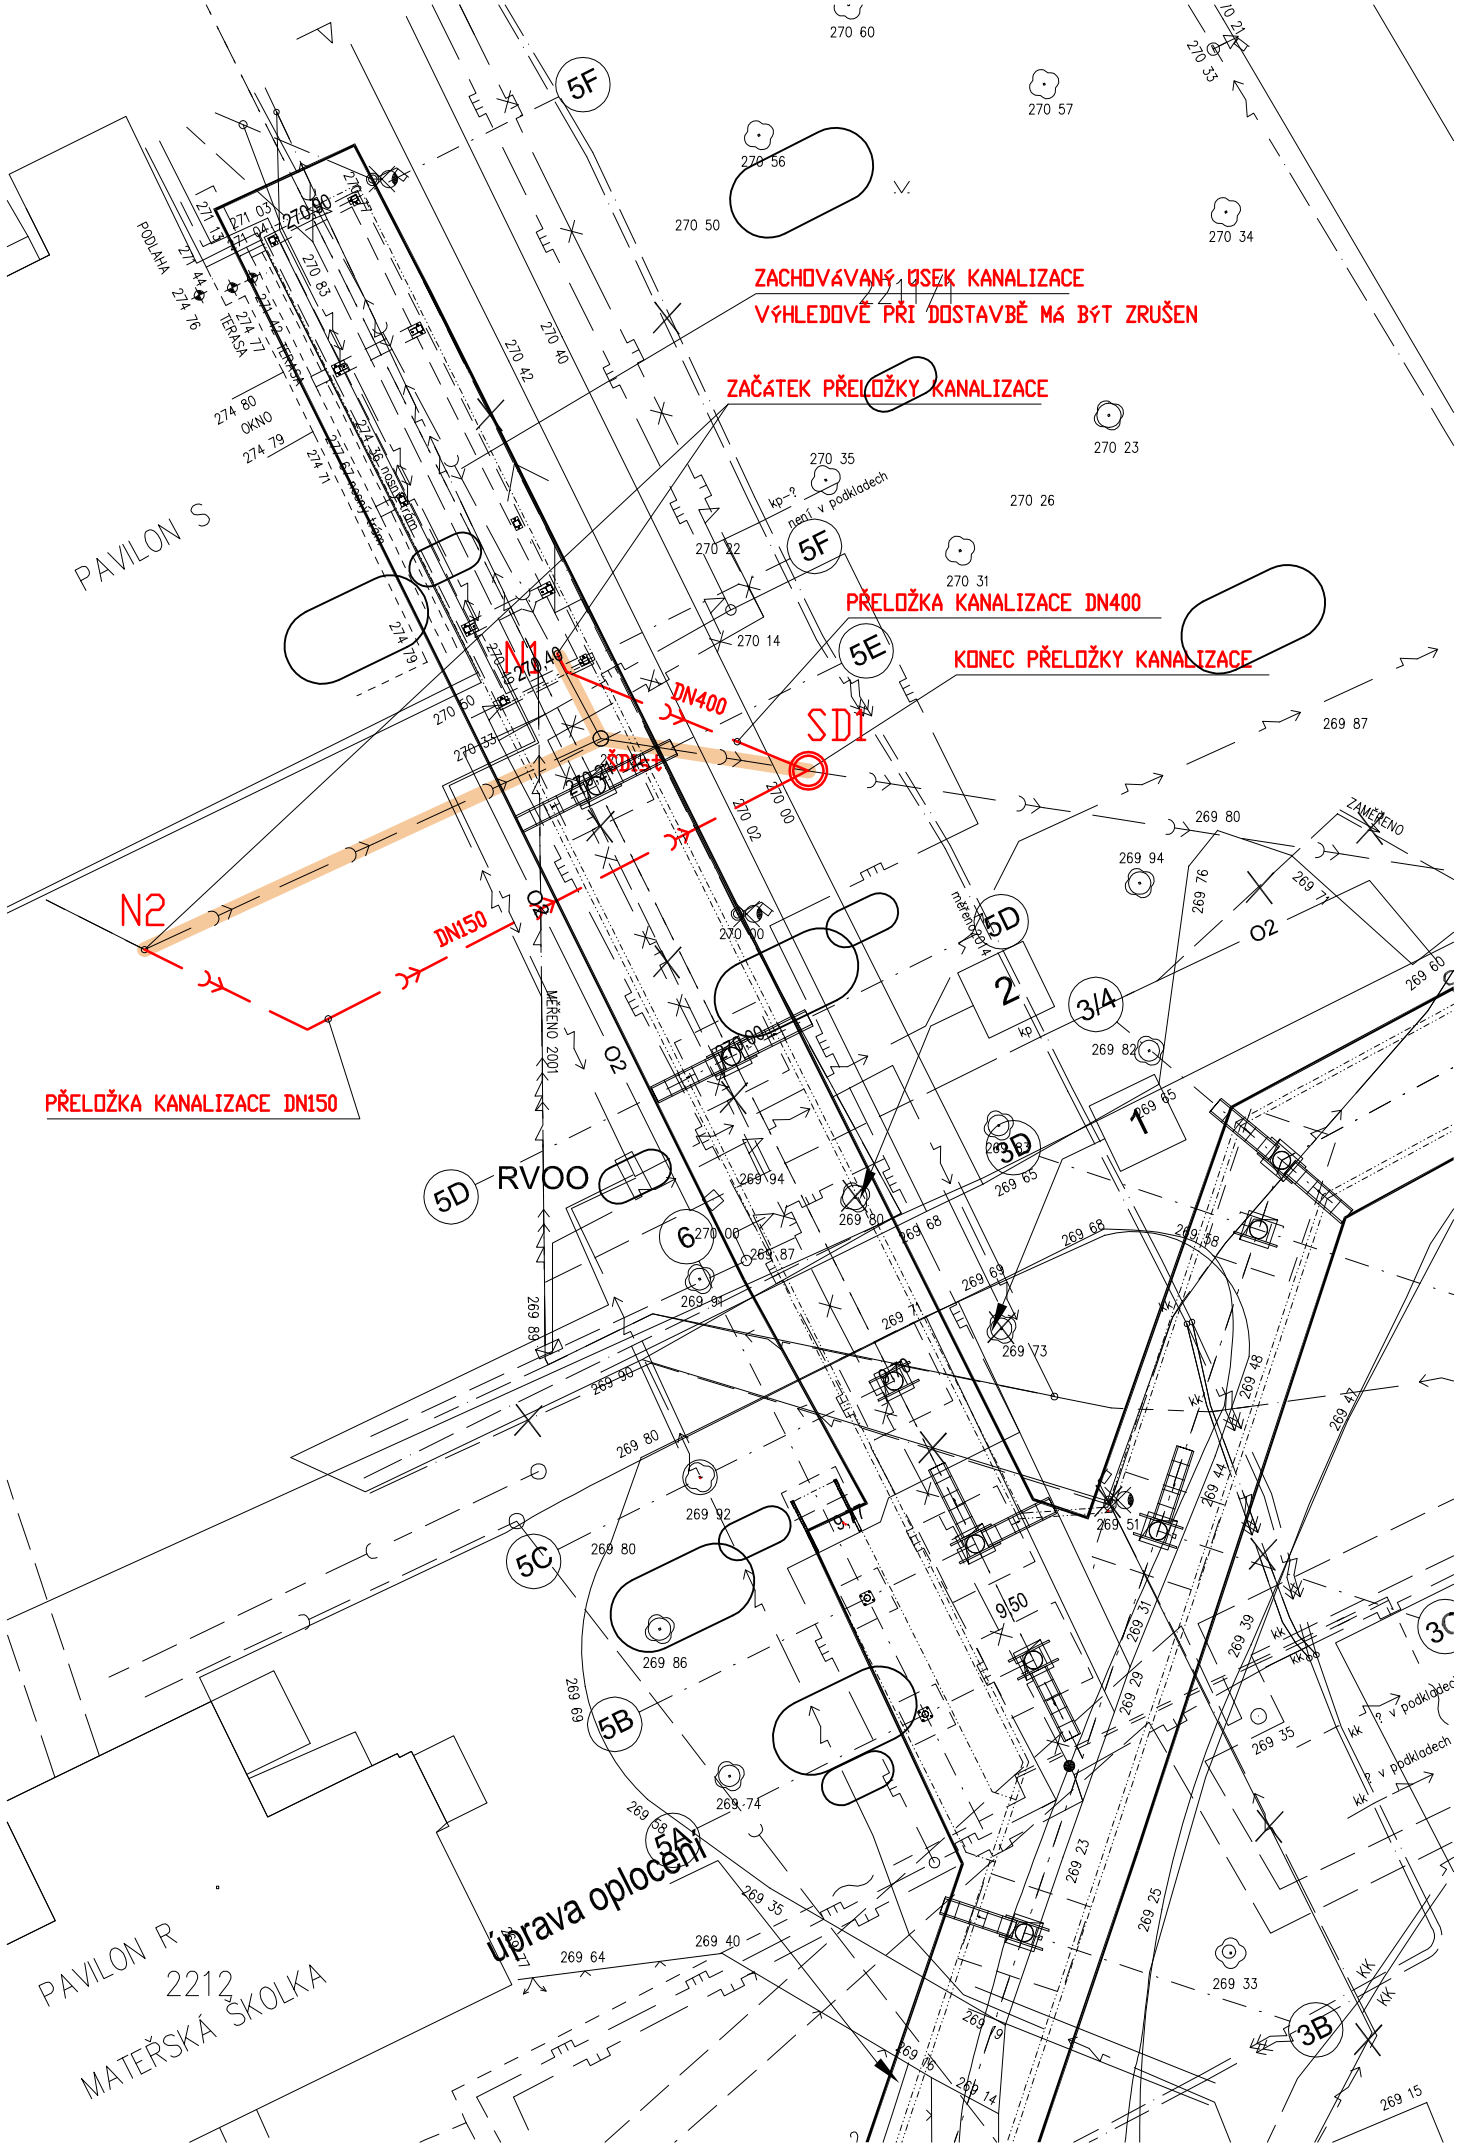

LEGENDA:

SO 02.3 PŘELOŽKY KANALIZACE

	STÁVAJÍCÍ DEŠŤOVÁ KANALIZACE
	PŘEKLÁDANÝ ÚSEK DEŠŤOVÉ KANALIZACE
	NOVÝ ÚSEK DEŠŤOVÉ KANALIZACE
ÚSEK N1-SD1	PVC SN8 DN400-9,30m /DIMENZI STÁVAJÍCÍ KANALIZACE NUTNÚ PŘED REALIZACÍ OVĚŘIT/
ÚSEK N2-SD1	PVC SN8 DN150-24,63m

VYTYČENÍ		
Vrch. bod	Y	X
SD1	1087889,795	498551,67

POZNÁMKA :

INŽENÝRSKÉ SÍTĚ JSOU V SITUACI ZAKRESLENY POUZE ORIENTAČNĚ.
PŘED ZAHÁJENÍM ZEMNÍCH PRACÍ JE NUTNO NECHAT VYTYČIT SÍTĚ JEJICH SPRÁVCI A POLOHU SÍTÍ OVĚŘIT RUČNĚ KOPANOU SONDOU. DOTČENÉ SÍTĚ BUDOU PO CELOU DOBU VÝTAVBY ZAJIŠTĚNY TAK, ABY NEDOŠLO K JEJICH POŠKOZENÍ.

± 0,000 =269,70 m n. m. Bpv

TABULKA ZMĚN

ZMĚNA	POPIS ZMĚNY	DATUM	VYPRACOVAL
ZMĚNA	POPIS ZMĚNY	DATUM	VYPRACOVAL
ZMĚNA	POPIS ZMĚNY	DATUM	VYPRACOVAL

NÁZEV STAVBY

Výstavba nadzemních koridorů, Slezská nemocnice v Opavě, p.o.

CHVÁLEK ATELIÉR

VEDOUCÍ PROJEKTU	HLAVNÍ PROJEKTANT	PROJEKTANT	VYPRACOVAL
ING. Milan Konkol	ING. Milan Konkol	ING.Petr Kudlík	ING.Petr Kudlík

CHVÁLEK ATELIÉR s.r.o.
Kafkova 1064/12
702 00 OSTRAVA
IČO: 05725674
tel.: 595 693 250
email:info@chvalekateller.cz

OBJEDNATEL	STUPEŇ	DATUM
Moravskoslezský kraj, 28. října 117, 702 18 Ostrava	ZSPD	květen 2022
STAVEBNÍ OBJEKT: SO 02.3 - Přeložky kanalizace	ČÁST	MĚŘÍTKO: 1:250 / FORMÁT A4: 2x A4

NÁZEV VÝKRESU

Situace

ARCHIVNÍ ČÍSLO: **16-115-5.1**
ČÍSLO VÝKRESU: **D-02.3-2**
REVIZE:

TENTO DOKUMENT JE MAJETKEM SPOLEČNOSTI CHVÁLEK ATELIÉR s.r.o. , BEZ PÍSEMNÉHO SVOLENÍ ODPOVĚDNÉHO ZÁSTUPCE FIRMY ATELIÉR CHVÁLEK s.r.o. NESMÍ BÝT DOKUMENT KOPÍROVÁN, POUŽIT NEBO PŘEDÁN TŘETÍ OSOBOU K DALŠÍMU POUŽITÍ