



PODROBNOST - NAPOJENÍ NA "V"

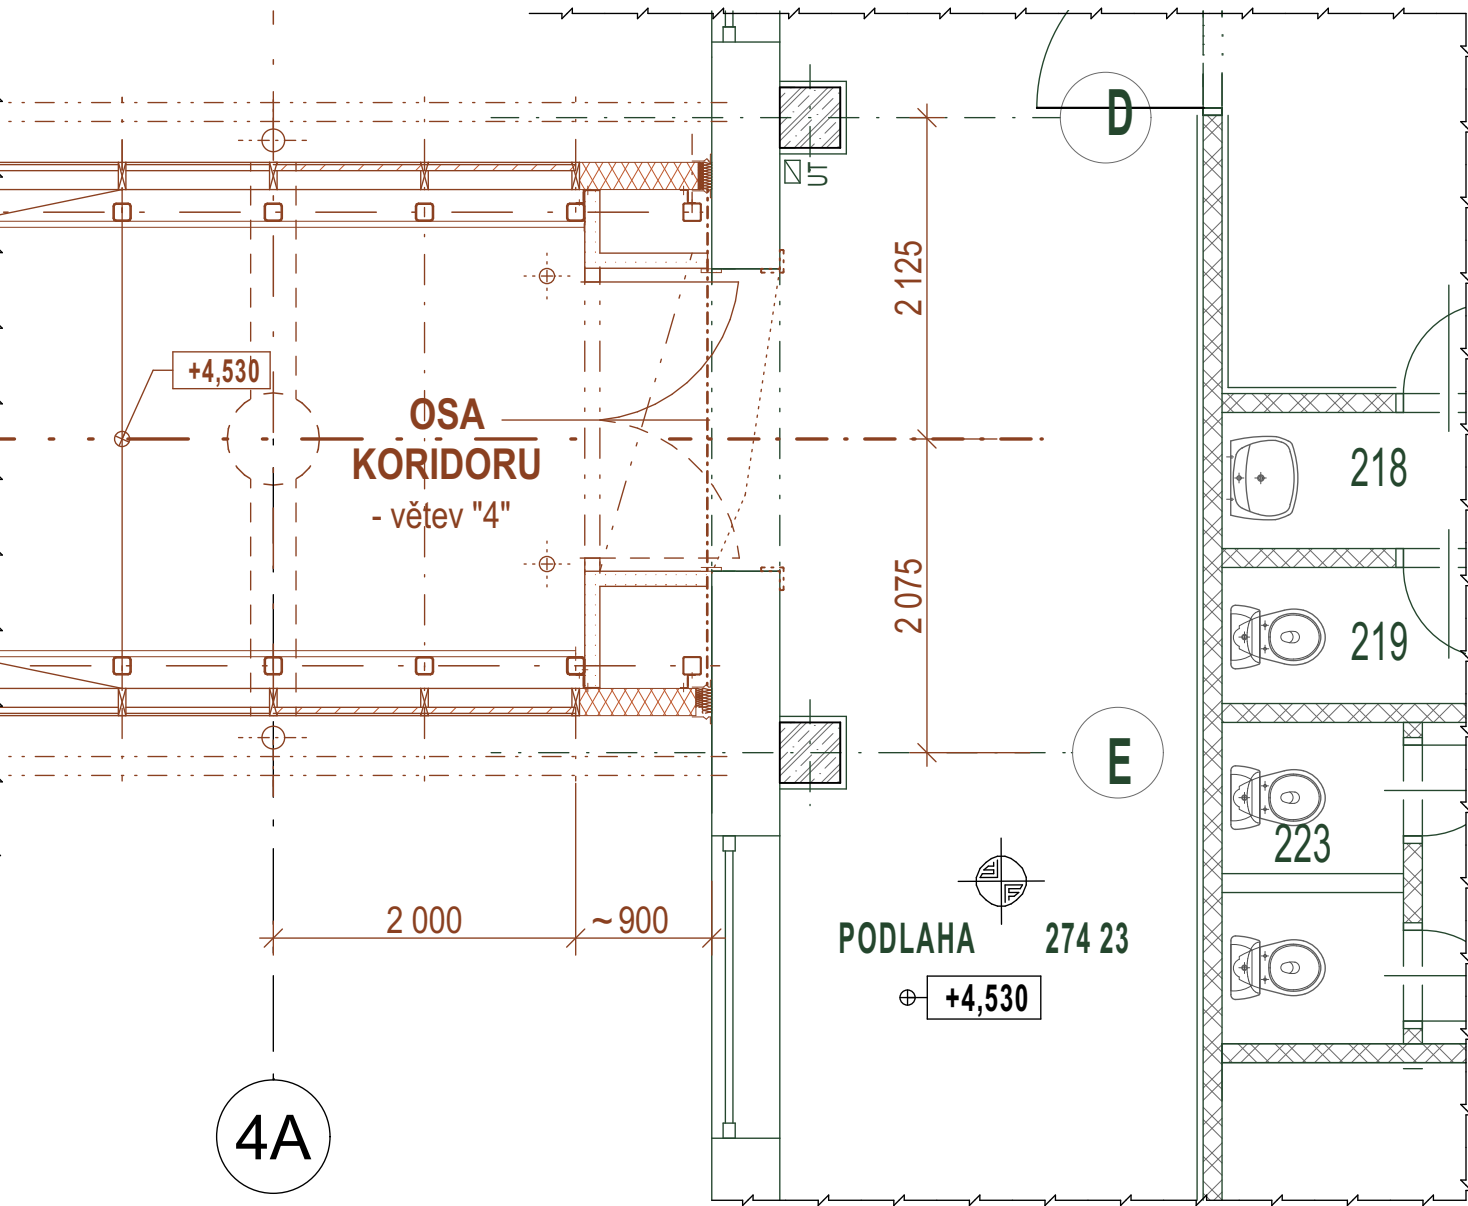

PAVILON "V"

PODROBNOST - NAPOJENÍ NA "N"

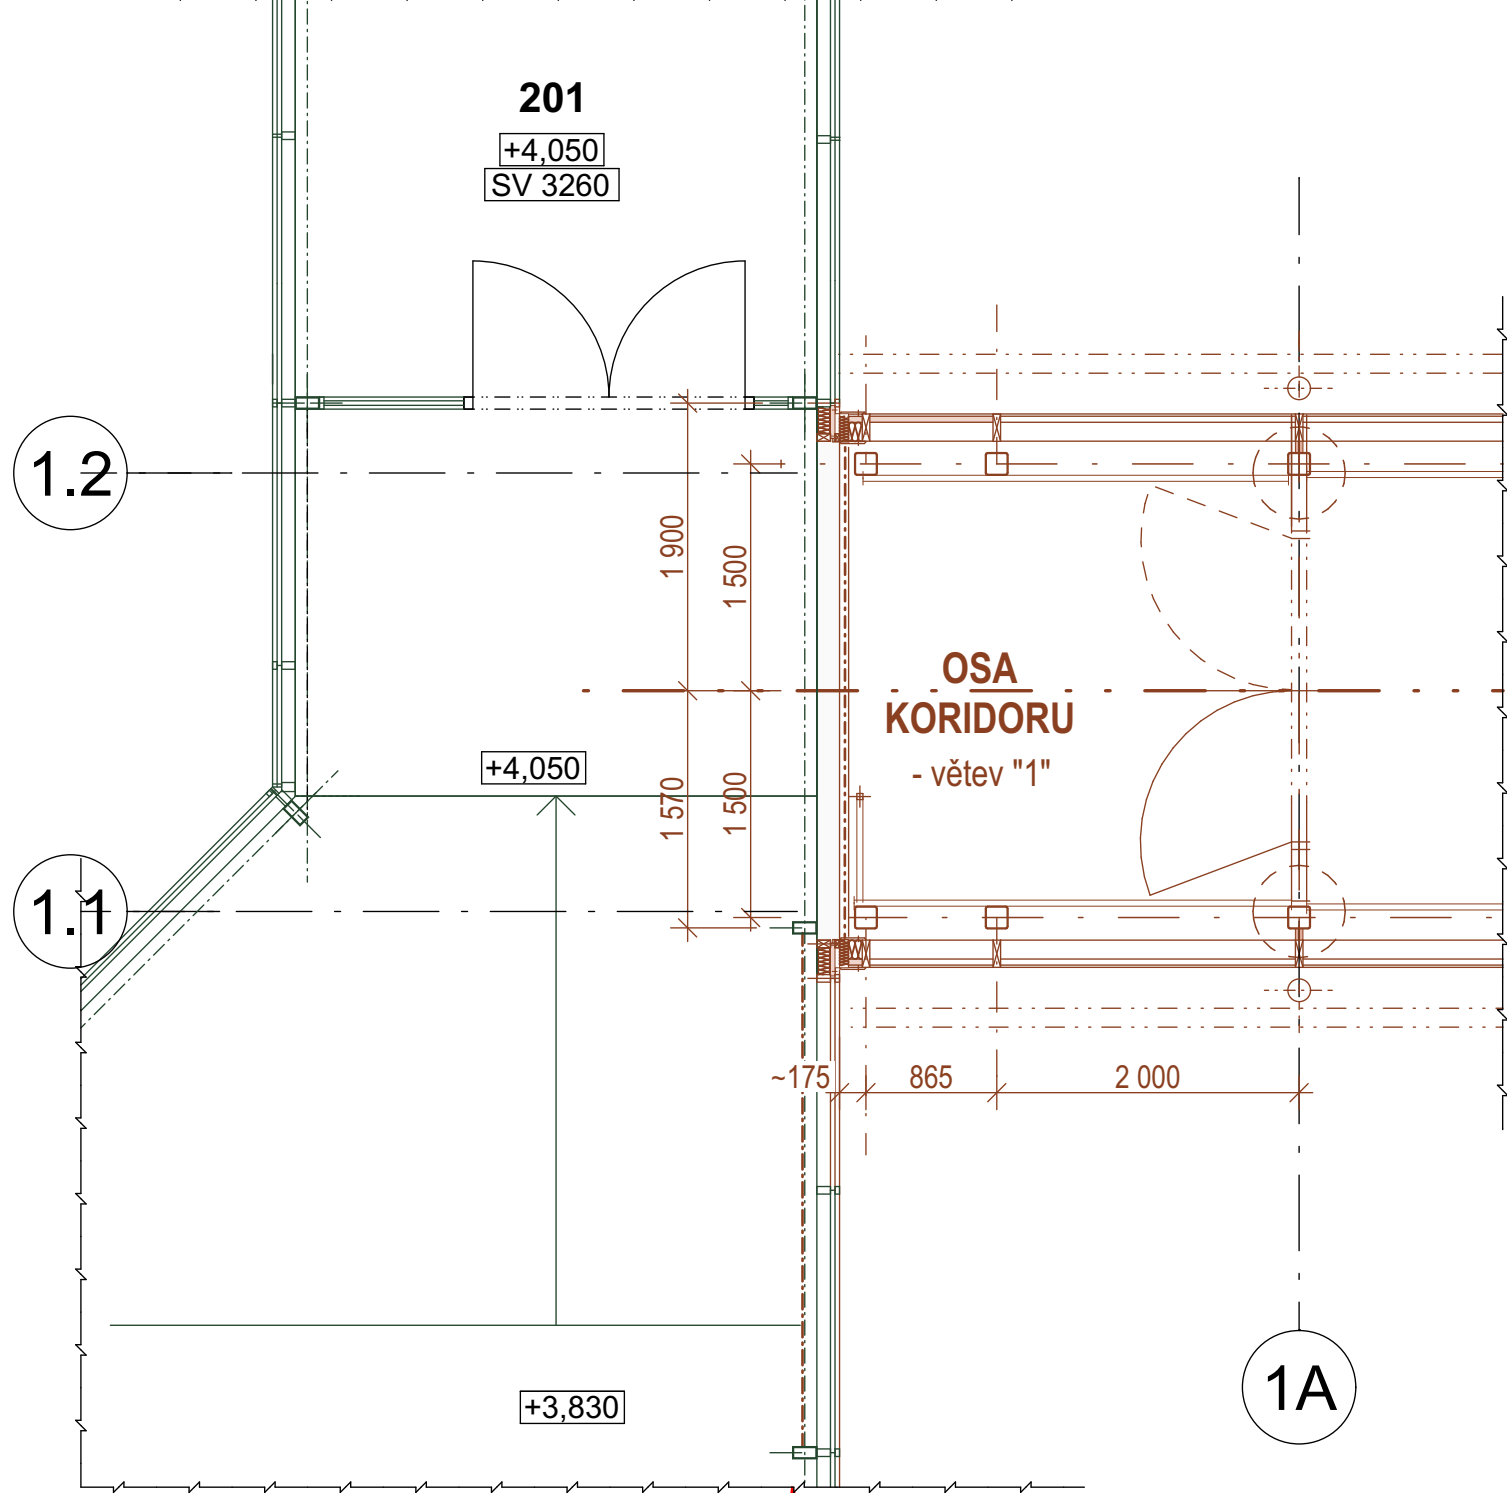

PAVILON "N"

PAVILON "S"


PAVILON "P, O"

PAVILON "L"

POZNÁMKA

- PODKLADENÍ PRO ZPRACOVÁNÍ DOKUMENTACE BYLO GEODETICKÉ ZAMĚŘENÍ ZE DNE 18.7.2016
ZPRACOVATEL "MIKROAREA, s.r.o"
- VYTÝČENÍ OBJEKTU JE PROVEDENO NA OSY SLOUPŮ
- VYTÝČENÍ OBJEKTU BUDE PROVEDENO ZODPOVĚDNÝM GEODETEM

Výškový systém: BPV
Souřadnicový systém: S-JTSK

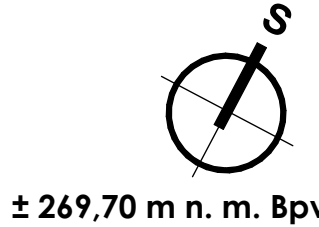

± 269,70 m n. m. Bpv

TABULKA ZMĚN		
ZMĚNA	POPIS ZMĚNY	DATUM
ZMĚNA	POPIS ZMĚNY	DATUM
ZMĚNA	POPIS ZMĚNY	DATUM

NÁZEV STAVBY Výstavba nadzemních koridorů Slezská nemocnice v Opavě, p.o. Dokumentace pro změnu stavby před dokončením		CHVÁLEK ATELIÉR	
HLAVNÍ PROJEKTANT Ing. Milan Korkol	ARCHITEKT Ing. arch. Martin Chválek, MBA	PROJEKTANT Ing. Milan Korkol	VYPRACOVAL Iva Šotolová
OBJEDNATEL Slezská nemocnice v Opavě, příspěvková organizace, Olomoucká 470/86, Předměstí, 746 01 Opava	STUPĚN ZSPD		DATUM 05. 2022
STAVBNÍ OBST SO 03 - Nadzemní koridory	ČÁST Architektonicko - stavební řešení	MĚŘITKO M 1:250	FORMÁT A4 12 A4
NÁZEV VÝKRESU VYTÝČENÍ		ARCHIVNÍ ČÍSLO 16-112-5.1	REVISOR
ČÍSLO VÝKRESU D-03-1-03			

TENTO DOKUMENT JE VLASTNÍM SPOLUPRÁCEM CHVÁLEK ATELIER s.r.o. BEZ PÍSMENNÉHO SOUHLASU OPOVĚDNÉHO ZÁSTUPCE FIRMY CHVÁLEK ATELIER s.r.o. NEJDE BÝT DOKUMENT KOPÍROVÁN, POUŽIT NEBO PŘEDÁN TŘETÍ OSOBĚ V DALŠÍM POUŽITÍ