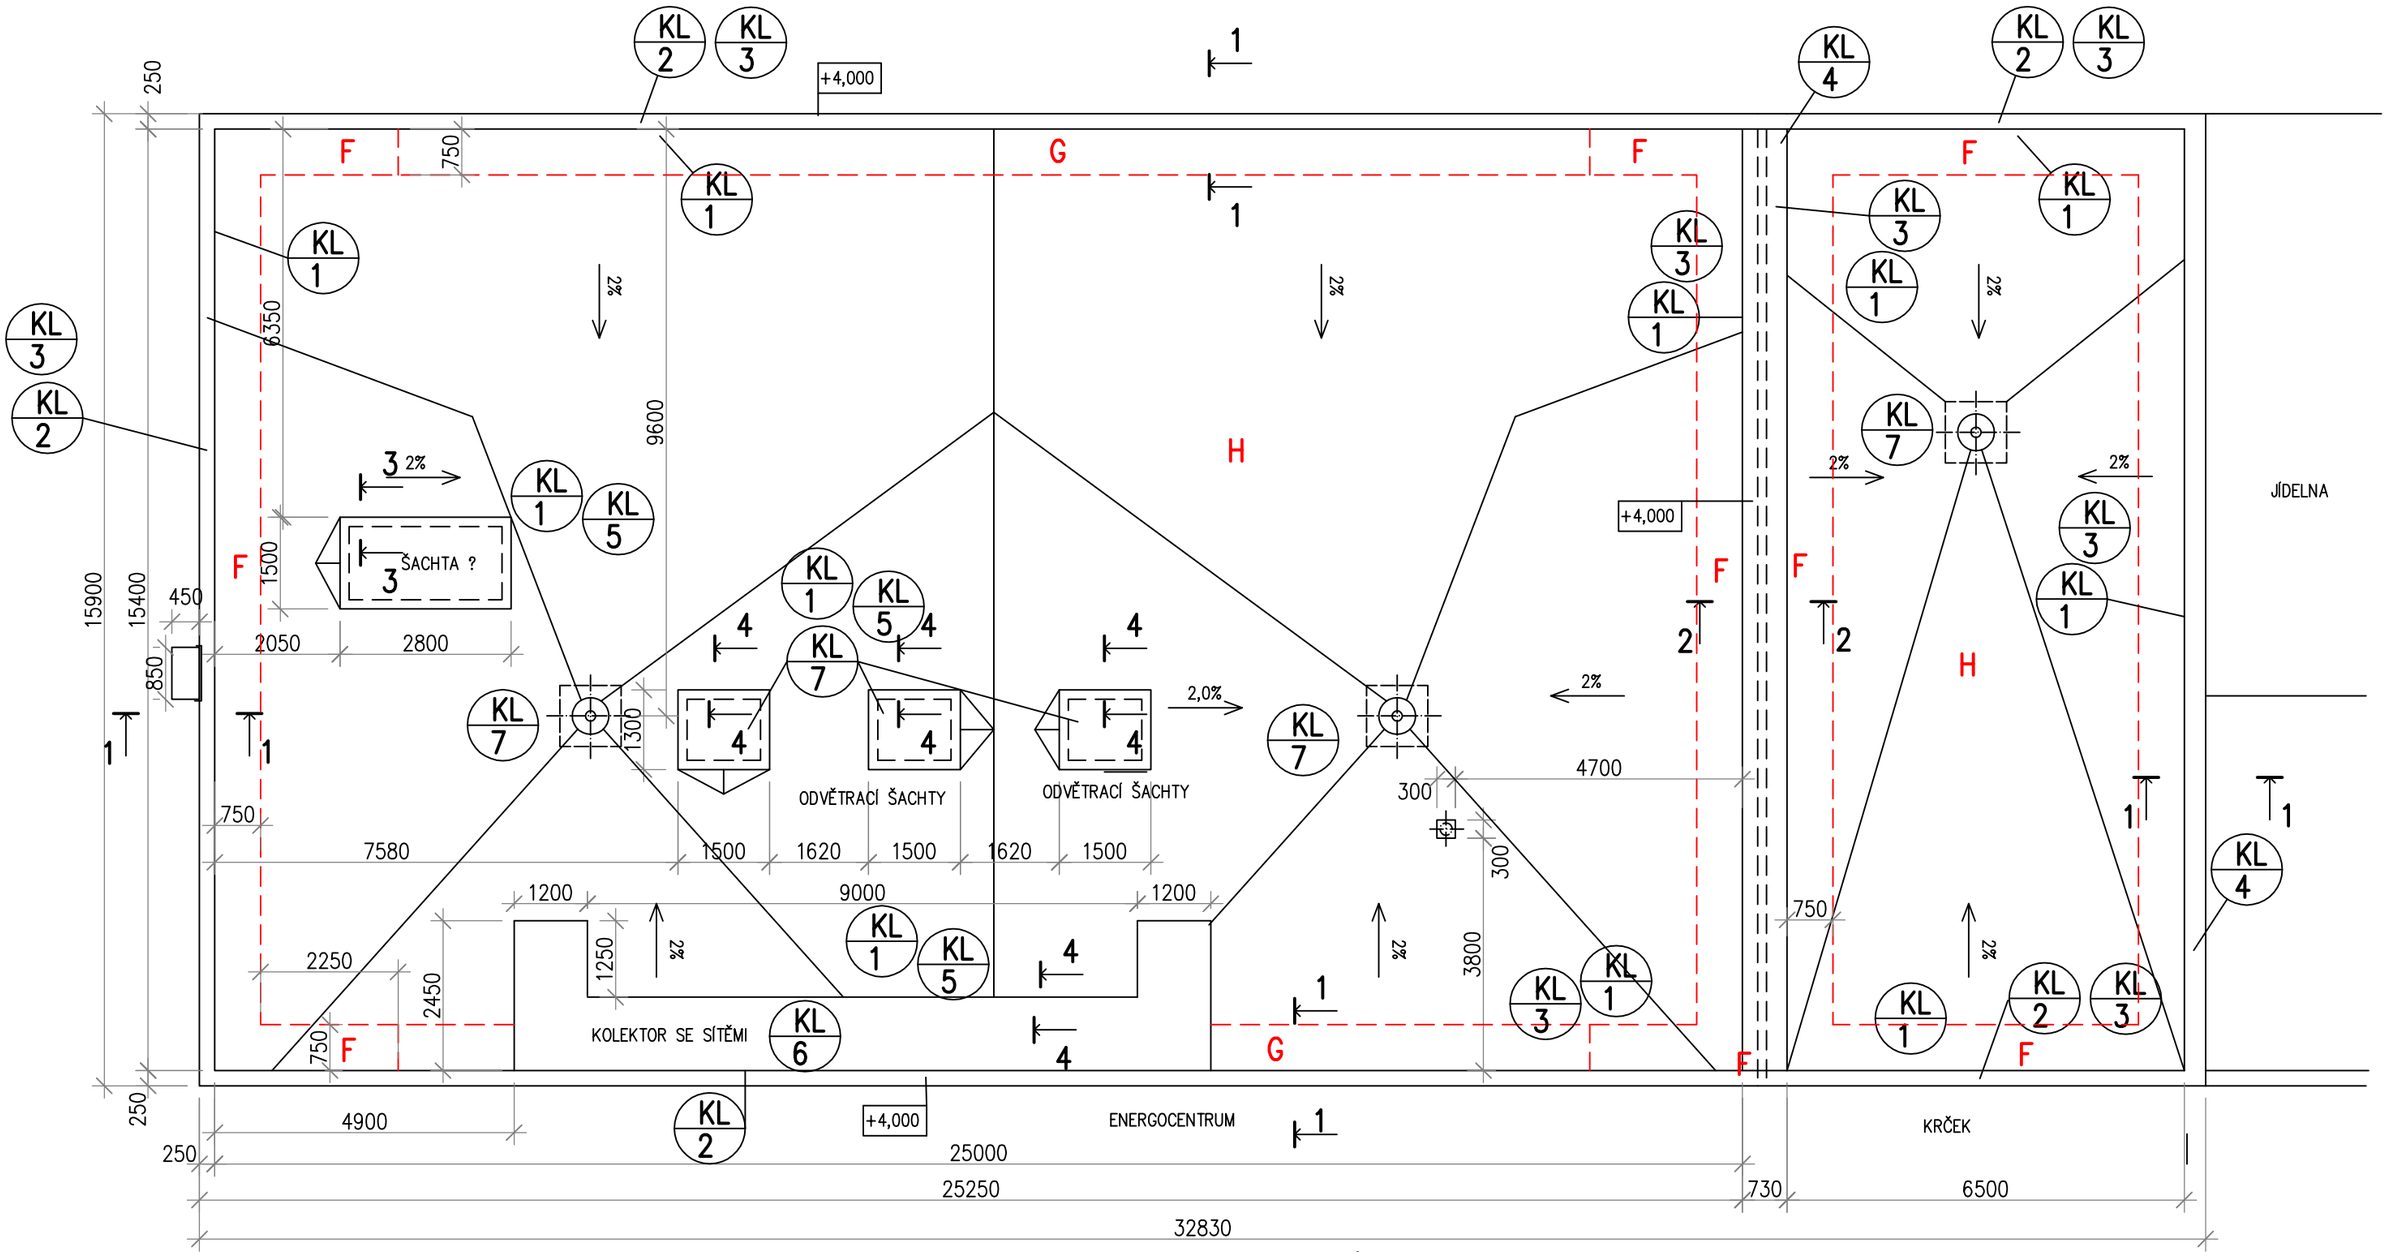

Před realizací bude ověřena únosnost mechanických kotev pro kotvení střešního pláště. A to po vruty s talířovou podložkou pro kotvení povlakové krytiny. Počet jednotlivých kotev se stanoví dle prokázané únosnosti kotev redukovaných dle normových hodnot a zatížení od sání větru, nesmí však být menší než je počet určený výrobcem střešní krytiny.

F zona zatížení od sání větru 2,40 kN/m2 –konstruktivně předpoklad 6ks/m2 kotev

G zona zatížení od sání větru 2,00 kN/m2 –konstruktivně předpoklad 5ks/m2 kotev

H zona zatížení od sání větru 1,30 kN/m2 –konstruktivně předpoklad 4ks/m2 kotev

ZONY ZATÍŽENÍ

POZNÁMKA

HROMOSVOD BUDE ŘEŠEN SAMOSTATNÝM PROJEKTEM A DPLNĚN PO VÝMĚNĚ KRYTINY

Projektant	ING. JIŘÍ HURTA	
Zodpovědný projektant	ING.ZDENĚK KINDL	
Investor: Nemocnice ve Frýdku–Místku, příspěvková organizace,El. Krásnohorské 321, Frýdek		
STAVBA: REKONSTRUKCE STŘEŠNÍHO PLÁŠTĚ jednopodlažní části budovy parc.č.st. 650/14, k.ú. Frýdek		
NÁZEV VÝKRESU: PŮDORYS STŘECHY – NOVÝ STAV		

VALDAV elektro s.r.o.
Šalounova 470/38
Ostrava-Vítkovice
tel: 606 834 600

Počet A4	2
Měřítko	1:100
Datum	11/2021
Zak. číslo	11/21
Archiv. číslo	103