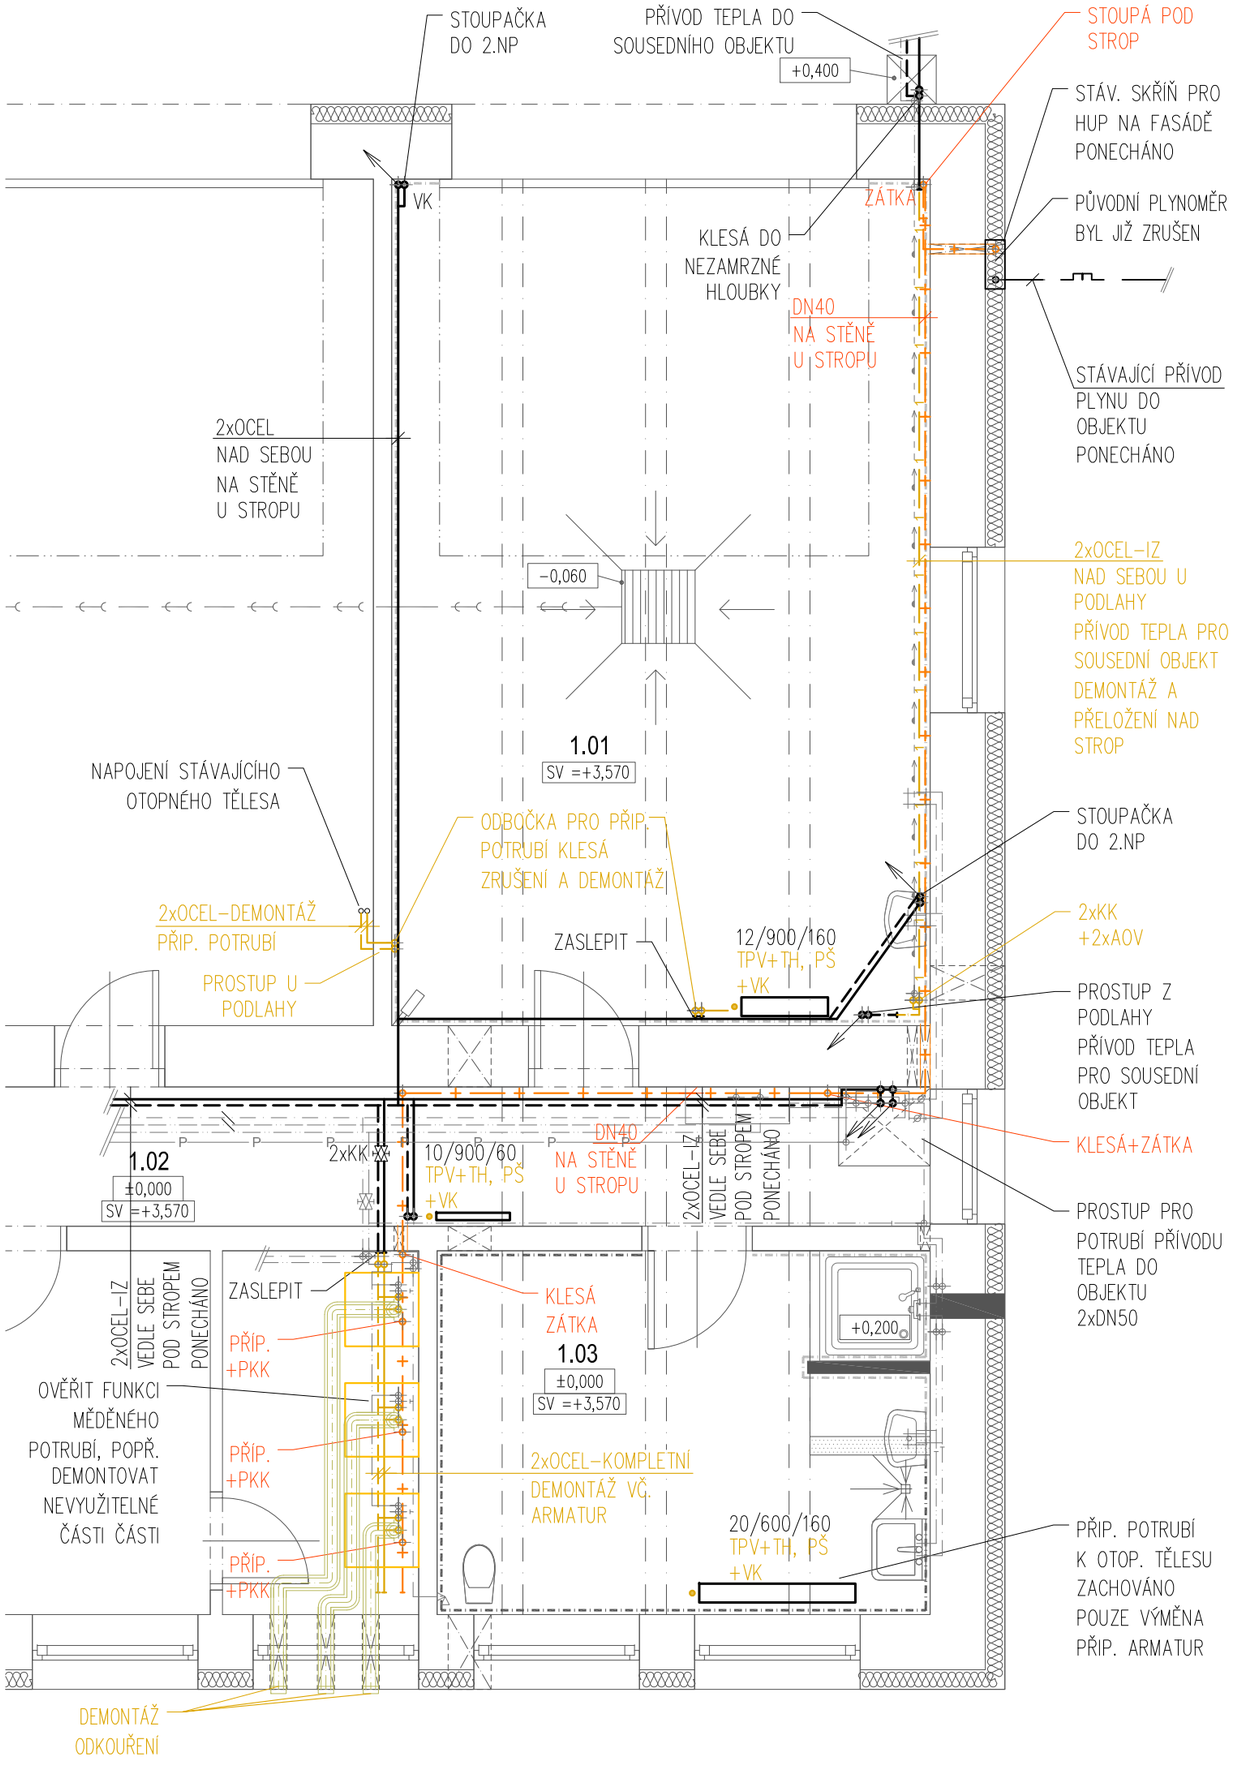

LEGENDA – STÁVAJÍCÍ STAV

	STÁVAJÍCÍ PŘÍVOD PLYNU DO OBJEKTU (PODZEMNÍ PŘÍPOJKA/AREÁLOVÝ ROZVOD) MATERIÁL, DIMENZE ANI TLAKOVÁ HLADINA NEBYLA ZJIŠTĚNA PONECHÁNO BEZ ZMĚN PO STÁVAJÍCÍ HUP
	STÁVAJÍCÍ ROZVODY NTL PLYNU MATERIÁL: OCELOVÉ, ČERNÉ, BEZEŠVÉ TRUBKY SPOJOVANÉ SVAŘOVÁNÍ DEMONTÁŽ A ZRUŠENÍ
X/Y/Z	STÁVAJÍCÍ ČLÁNKOVÁ OTOPNÁ TĚLESA – BUDOU PONECHÁNA, PROVEDE SE ODSTRANĚNÍ KOROZE OŠKRÁBÁNÍM, OČIŠTĚNÍ A NÁTĚR OZNAČENÍ OTOPNÝCH TĚLES: X – POČET ČLÁNKŮ, Y – PŘIPOJOVACÍ ROZTEČ, Z – HLOUBKA ČLÁNKŮ
	STÁVAJÍCÍ, PŮVODNÍ ROZVODY VYTÁPĚNÍ PRO ŘEŠENÝ OBJEKT (PŘÍVODNÍ / VRATNÉ POTRUBÍ) MATERIÁL: OCELOVÉ POTRUBÍ SPOJOVANÉ SVAŘOVÁNÍM PONECHÁNO BEZ ZMĚN, V MÍSTNOSTI 1.01 OŠKRÁBÁNÍ, VYČIŠTĚNÍ A NÁTĚR
	STÁVAJÍCÍ, PŮVODNÍ ROZVODY VYTÁPĚNÍ PRO ŘEŠENÝ OBJEKT (PŘÍVODNÍ / VRATNÉ POTRUBÍ) MATERIÁL: OCELOVÉ POTRUBÍ SPOJOVANÉ SVAŘOVÁNÍM DEMONTÁŽ A ZRUŠENÍ
	STÁVAJÍCÍ, PŮVODNÍ ROZVODY VYTÁPĚNÍ – PŘÍVOD TEPLA PRO SOUSEDNÍ OBJEKT (PŘÍVODNÍ / VRATNÉ POTRUBÍ) MATERIÁL: OCELOVÉ POTRUBÍ SPOJOVANÉ SVAŘOVÁNÍM PONECHÁNO BEZ ZMĚN
	STÁVAJÍCÍ, PŮVODNÍ ROZVODY VYTÁPĚNÍ – PŘÍVOD TEPLA PRO SOUSEDNÍ OBJEKT (PŘÍVODNÍ / VRATNÉ POTRUBÍ) MATERIÁL: OCELOVÉ POTRUBÍ SPOJOVANÉ SVAŘOVÁNÍM DEMONTÁŽ A PŘELOŽENÍ POD STROP
PKK	PLYNOVÝ UZÁVĚR – KULOVÝ KOHOUT PŘED SPOTŘEBIČEM
TPV	TERMOSTATICKÝ VENTIL PŘÍMÝ
TH	TERMOSTATICKÁ HLAVICE
PŠ	PŘÍMÉ ŠROUBENÍ
KK	KULOVÝ KOHOUT
VK	VYPOUŠTĚCÍ KOHOUT
AOV	AUTOMATICKÝ ODVZDUŠŇOVACÍ VENTIL

POZNÁMKY

- PRO VŠECHNA VYZNAČENÁ OTOPNÁ TĚLESA JE NAVRŽENO ODSTRANĚNÍ KOROZE OŠKRÁBÁNÍM, OČIŠTĚNÍ A NÁTĚR
- PŘED ZAHÁJENÍM STAVBY JE NUTNÉ OVĚŘIT FUNKCI RUŠENÝCH A UPRAVOVANÝCH POTRUBNÍCH ROZVODŮ

polohový systém: S-JTSK
výškový systém: BpV
±0,000 = STÁVAJÍCÍ PODLAHA 1NP

Tato dokumentace je určena pro realizaci stavby.
Projektant nenese odpovědnost při použití na jiný, než uvedený účel. Při jakémkoliv nesouladu projektu se skutečností nutno konzultovat s projektantem.

INVESTOR/CLIENT:
ZDRAVOTNICKÁ ZÁCHRANNÁ SLUŽBA MORAVSKOSLEZSKÉHO KRAJE | Výškovická 2995/40, Zábřeh, 70030 Ostrava

GENERÁLNÍ PROJEKTANT/GENERAL DESIGNER:
STAV MORAVIA spol. s r.o | Jirská 570/30, Ostrava 1, 702 00 | IČ: 479 77 655

ZODPOVĚDNÝ PROJEKTANT/AUTHORIZED DESIGNER:
ING. RADIM ŠUBA
ČKAIT – OBOR IP00 – Č. 1101477

HLAVNÍ INŽENÝR PROJEKTU/CHIEF PROJECT ENGINEER:
ING. ADAM FEIKUS
TEL: (+420 733 746 292)

KRESLIL/DESIGNER::
ING. VOJTĚCH DUŽÍK
PROJEKCE VYTÁPĚNÍ, ZTI, IČO: 08891176
TEL: (+420 732 344 867)

MÍSTO AKCE/REGION:	Obec Karviná, p.č. 480/1, K. Ú. Ráj [663981]	STUPEŇ PD/LEVEL:	DPS
AKCE/PROJECT:	STAVEBNÍ ÚPRAVY OPLACHOVNY A REKONSTRUKCE VNITŘNÍCH PROSTOR NA BUDOVĚ VÝJEZDOVÉHO STANOVIŠTĚ KARVINÁ	DATUM/DATE:	15. 01. 2021
		FORMÁT VÝKRESU/FORMAT:	A3
STAV.OBJEKT/BUILD. OBJECT:	SO 01 – VÝJEZDOVÉ STANOVIŠTĚ	MĚŘÍTKO/SCALE:	1 : 50
VÝKRES/DRAWING:	PŮDORYS ČÁSTI 1.NP – STÁVAJÍCÍ STAV + BOURACÍ PRÁCE	ČÁST DOKUM./PART:	D.1.4.3.b
		Č. VÝKR./NUMBER:	01