POHLED SZ

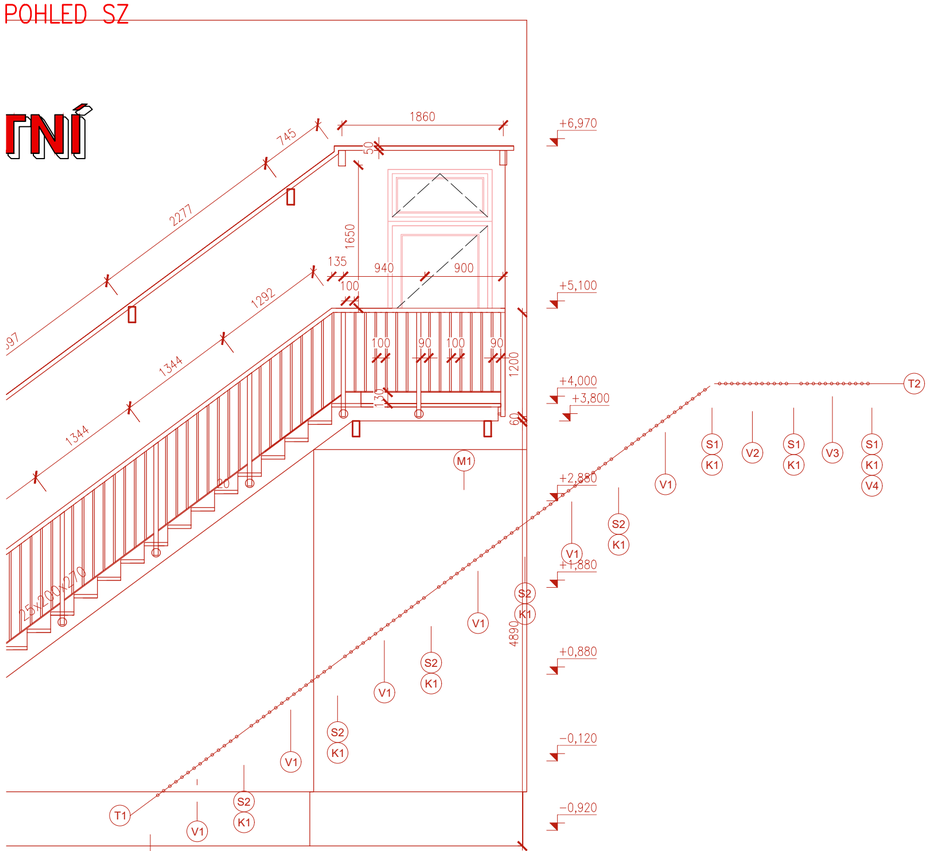

Ě ZDÍCÍ TVÁRNICE TYPU YTONG tl.250mm

ZINK

nm

LEGENDA ZNAČEK:

S1	SLOUPEK ZÁBRADLÍ – JEKL 50/50 DÉLKA 1306 mm; 4ks
S2	SLOUPEK ZÁBRADLÍ – PLOCHÁ TYČ 50/10 DÉLKA 1200 mm; 6ks
T1	TYČOVÁ VÝPLŇ ZÁBRADLÍ – PLOCHÁ TYČ 20/5 DÉLKA 1029 mm; 48ks
T2	TYČOVÁ VÝPLŇ ZÁBRADLÍ – PLOCHÁ TYČ 20/5 DÉLKA 910 mm; 24ks
V1	SPODNÍ VÝZTUŽ ZÁBRADLÍ – PLOCHÁ TYČ 50/10 DÉLKA 1290 mm; 6ks
V2	SPODNÍ VÝZTUŽ ZÁBRADLÍ – PLOCHÁ TYČ 50/10 DÉLKA 920 mm; 1ks
V3	SPODNÍ VÝZTUŽ ZÁBRADLÍ – PLOCHÁ TYČ 50/10 DÉLKA 8
V4	SPODNÍ VÝZTUŽ ZÁBRADLÍ – PLOCHÁ TYČ 50/10 DÉLKA 1
M1	MADLO – JEKL 50/50 – ROZVINUTÁ DÉLKA 11765; 1ks
M2	MADLO – JEKL 50/50 – ROZVINUTÁ DÉLKA 8455; 1ks
K1	KOTVÍCÍ KRUHOVÁ PACKA r=50 mm; 10ks
NI	OCELOVÁ KONZOLA „I" VIZ STATIKA

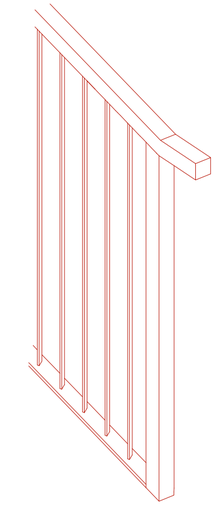

0,000 = 321,100 m n.m. (hlavní budova)
podlaha 1NP = -0,450 = 320,650 m n.m.

PŘEVZATO Z VÝKRESOVÉ DOKUMENTACE STÁVAJÍCÍHO STAVU
souřadnicový systém: JTSK
výškový systém: Bpv

ZODPOVĚDNÝ PROJEKTANT Ing. arch. Martin Janda	VYPRACOVAL Bc. Anna Strašáková	ing.arch.martin janda architektonická kancelář Lomná 1895, 744 01 Frenštát pod Radhoštěm www.jzarchitekti.cz, tel. 558 631 134
INVESTOR Sdružené zdravotnické zařízení Krnov, příspěvková organizace, I. P. Pavlova 552/9, Pod Bezručovým vrchem, 794 01 Krnov		
AKCE PAVILON A - STAVEBNÍ ÚPRAVY A PŘÍSTAVBA - URGENTNÍ PŘÍJEM NEMOCNICE KRNOV na parc.č. 1854, 1867/7 a 1867/10 v k.ú. Krnov-Horní Předměstí		STUPEŇ PD: DPS DATUM: 5/2023 FORMÁT: 4x A4 MĚŘÍTKO: 1:50
ČÁST: D.1.1 Architektonicko - stavební řešení		
OBSAH **SCHODIŠTĚ**		ČÍSLO VÝKRESU: D.1.1 - 27