


Rozvaděč R11

ZAVŘENÝ ROZVADĚČ

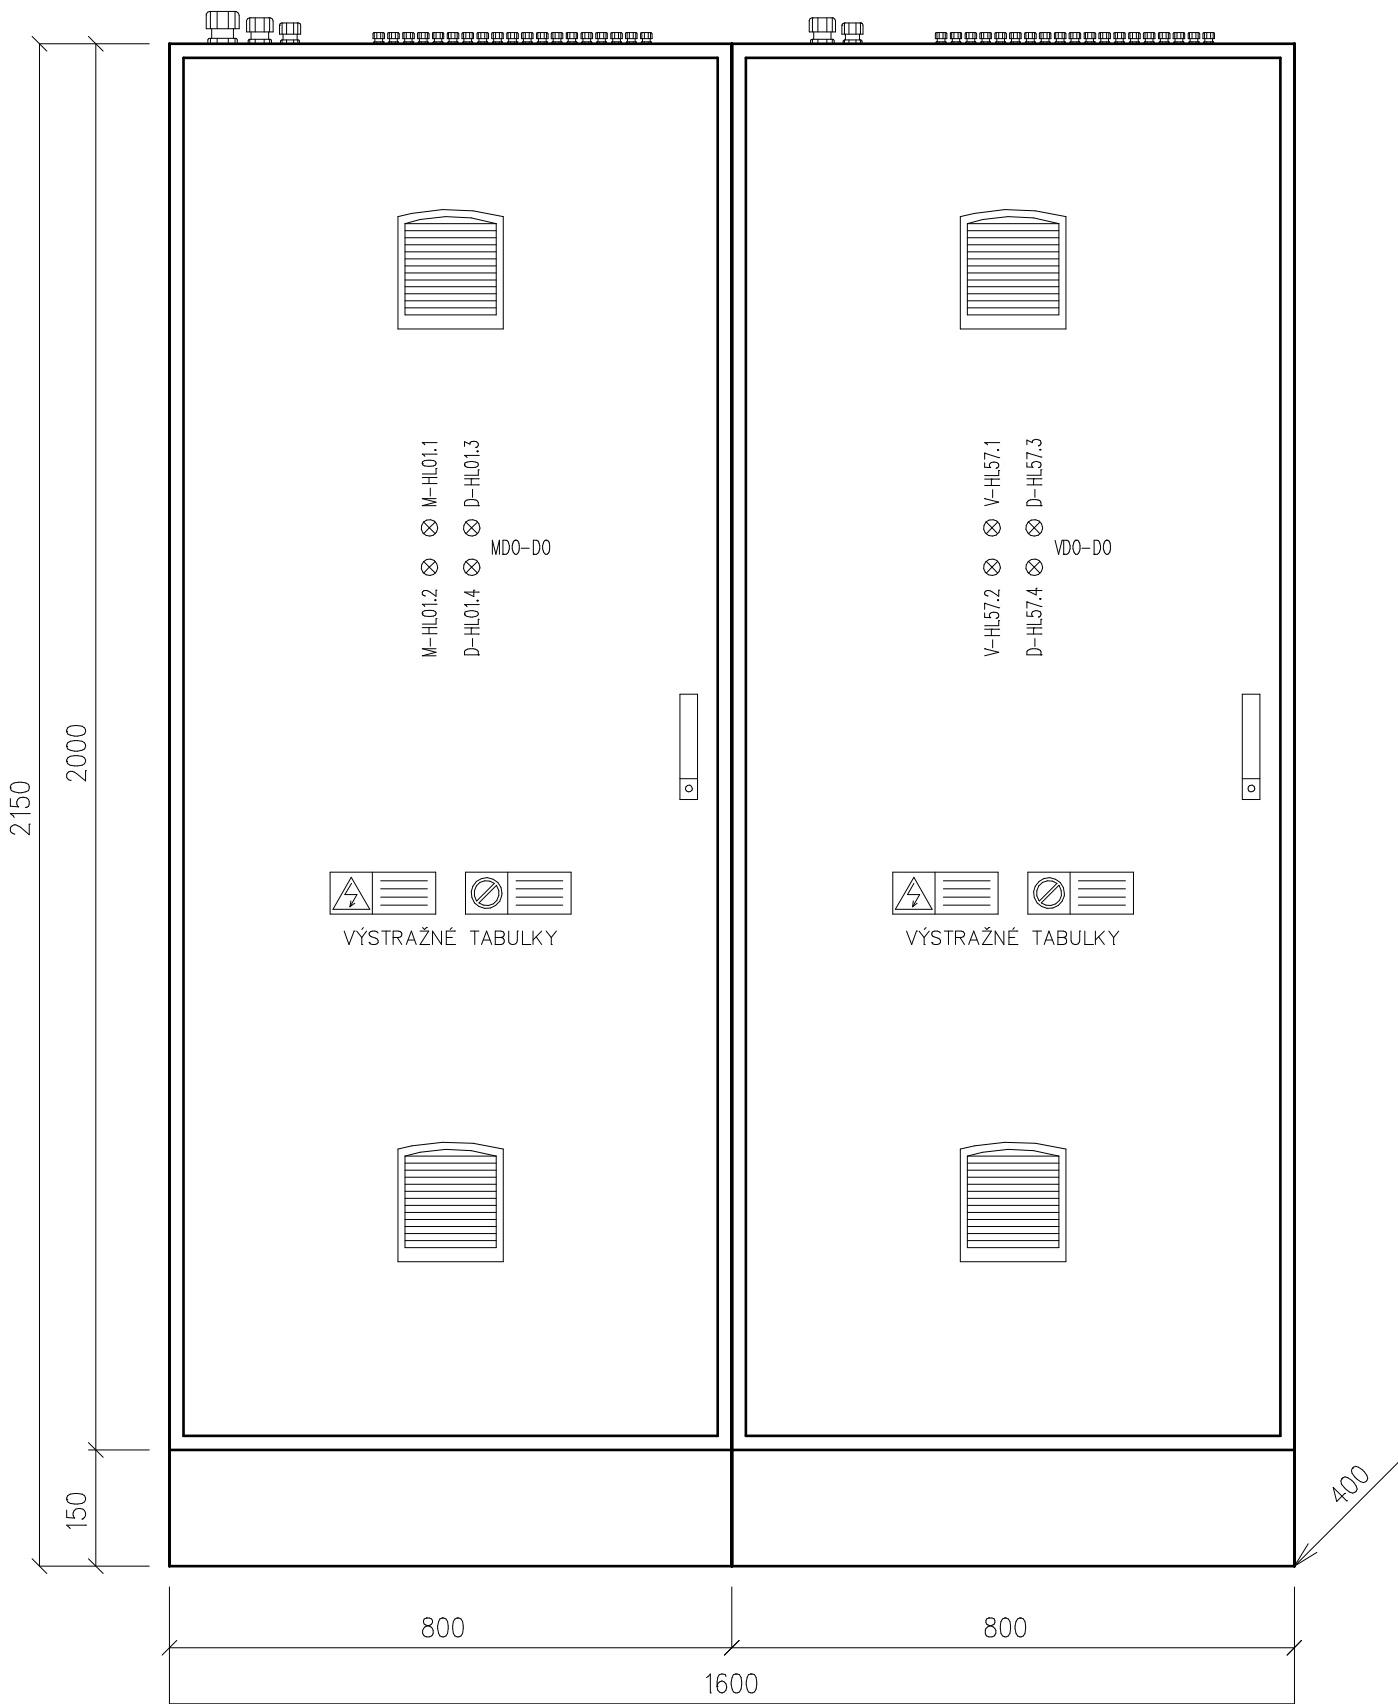

QALT servis
PROJEKTOVÁNÍ ELEKTRICKÝCH ZAŘÍZENÍ DO 1000 V A HROMOSVODŮ

Martin KOČIÁN Ev.č. : 380407-23561
Trojanovice 237, Frenštát P/R, 744 01
Tel.: 732 283 585, IČO: 669 28 591

Název :

ROZVADĚČ R11

Listů :

15

List č. :

2

Zak. číslo :

R-2023/25

Číslo výkresu :

D.1.4.4A-12