


PŘEHLEDOVÉ SCHÉMA MR

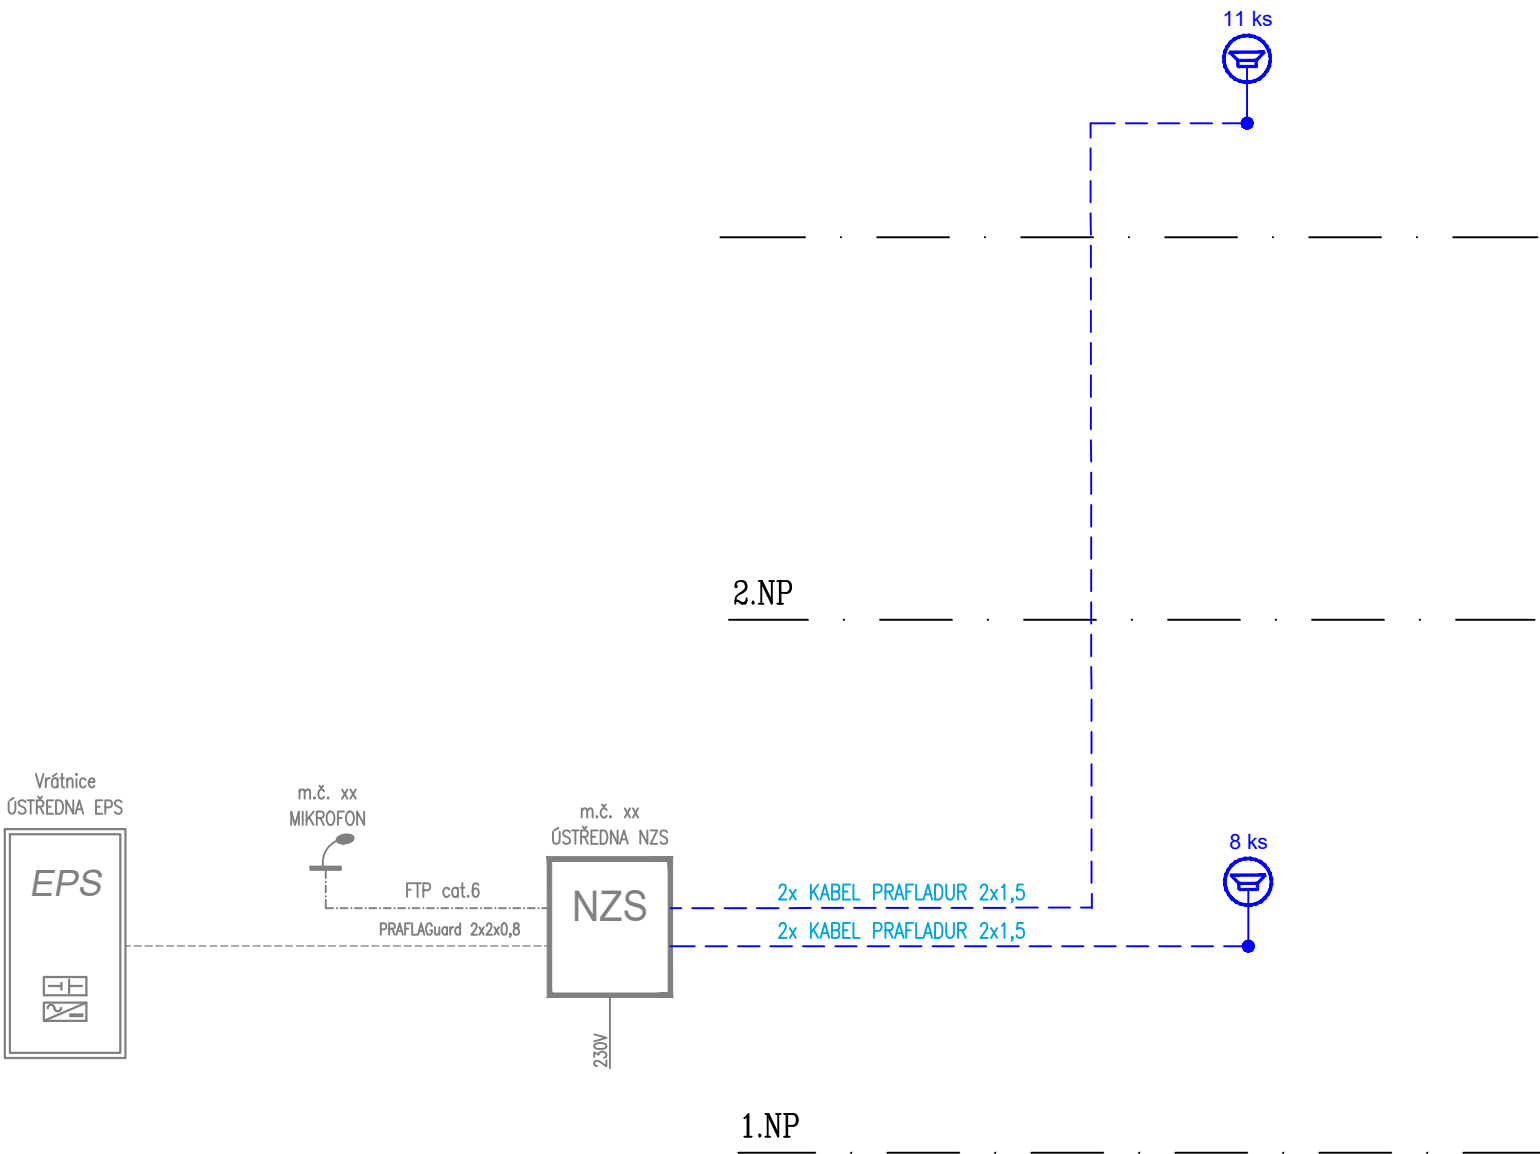

LEGENDA MR:

- NZS – ÚSTŘEDNA
- NZS – MIKROFON STOLNÍ
- NZS – REPRODUKTOR DO PODHLEDU
- NZS – ROZBOČOVACÍ KRABICE
- KABEL PRAFLADUR 2x1,5

ZODPOVĚDNÝ PROJEKTANT Ing. arch. Martin Janda		VYPRACOVAL Jan Kupec	ing.arch.martin janda architektonická kancelář Lomná 1895, 744 01 Frenštát pod Radhoštěm www.jzarchitekti.cz, tel. 558 631 134	
Sdružené zdravotnické zařízení Krnov, příspěvková organizace I. P. Pavlova 552/9, Pod Bezručovým vrchem, 794 01 Krnov				
AKCE	PAVILON A - STAVEBNÍ ÚPRAVY A PŘÍSTAVBA - URGENTNÍ PŘÍJEM NEMOCNICE KRNOV na parc.č. 1854, 1867/7 a 1867/10 v k.ú. Krnov-Horní Předměstí		STUPEŇ PD	DPS
			DATUM	06/2023
			FORMÁT	2x A4
			MĚŘÍTKO	
ČÁST	D.1.4.5 Elektrická požární signalizace, Místní rozhlas		-	
OBSAH	PŘEHLEDOVÉ SCHÉMA MR		ČÍSLO VÝKRESU	D.1.4.5 - 07