

3.NP

KŘÍDLO A
GYNEKOLOGICKO-PORODNÍ A NOVOROZENECKÉ ODDĚLENÍ

KŘÍDLO B
GYNEKOLOGICKO-CHIRURGICKÉ ODDĚLENÍ II

KŘÍDLO C
ORL

KŘÍDLO D
LDN

KŘÍDLO E
INSPEKČNÍ POKOJE









KŘÍDLO F
PORODNÍ ODDĚLENÍ


KŘÍDLO I
DĚTSKÁ JIP

VĚŽ

KŘÍDLO N
CENTRÁLNÍ OPERAČNÍ SÁL

LEGENDA MR:

	MR – ZESLOVAČ
	MR – GŮSTRĚDNA
	MR – MIKROFON, STOLNI
	MR – REPRODUKTOR NÁSTĚNNÝ
	MR – REPRODUKTOR DO PODHLĚDÍ
	MR – REGULATOR
	MR – TRASA KABELŮ CHKE-V 2x1,5
	MR – KABEL, TRASA VE ŽLABU MERKUR ZÁVĚŠENA NA STROPE

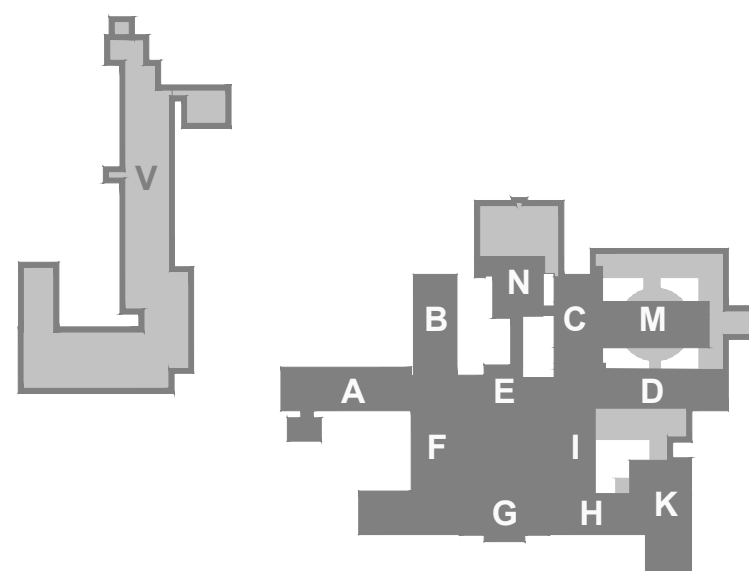

Sada :

REKONSTRUKCE SYSTÉMU EPS V MONOBLOKU NEMOCNICE HAVÍŘOV, P.O

Místo : ul. Dělnická 1132, Město, 736 01 Havířov
Investor : investor: Nemocnice s poliklinikou Havířov, příspěvková organizace
Stupeň : DSPS - Stávající stav
ZODP, projektant : Jan Kupec - autorizovaný technik ČKAIT v oboru technika prostředí staveb
Autor : Jan Kupec
Vyracoval : Bc. Jakub Kupec
Datum : 05/2023

KUPEC
PROJEKCE SLI

zak. č.: 2023/17A
formát: 10 x A4
měřítko: 1:200
č.v. 04

KANCELÁŘ : KOBLOVSKÁ 343, 725 29 OSTRAVA 29 TEL : 773 435 556 E-MAIL : KUPEC.PROJEKCE@SEZNAM.CZ