




ŘEZ A-A - SOUČASNÝ STAV

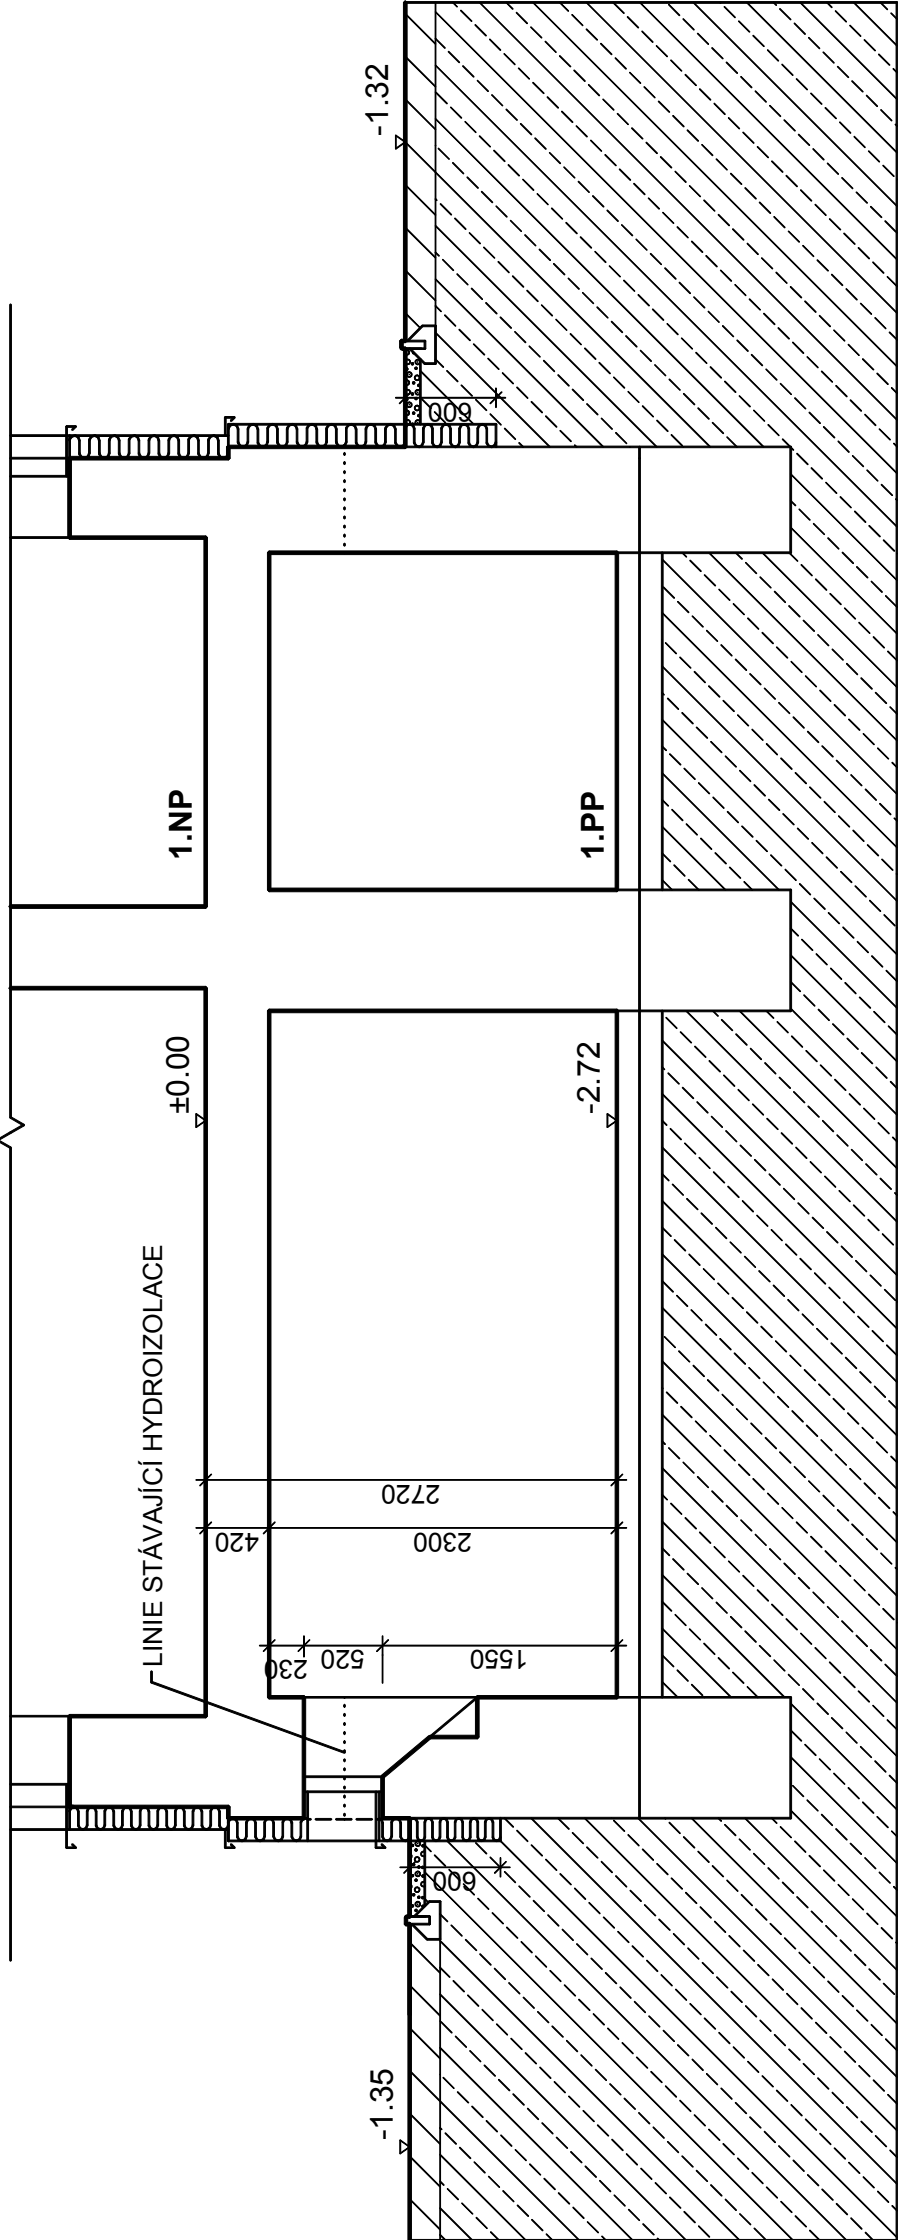


ŘEZ B-B - SOUČASNÝ STAV

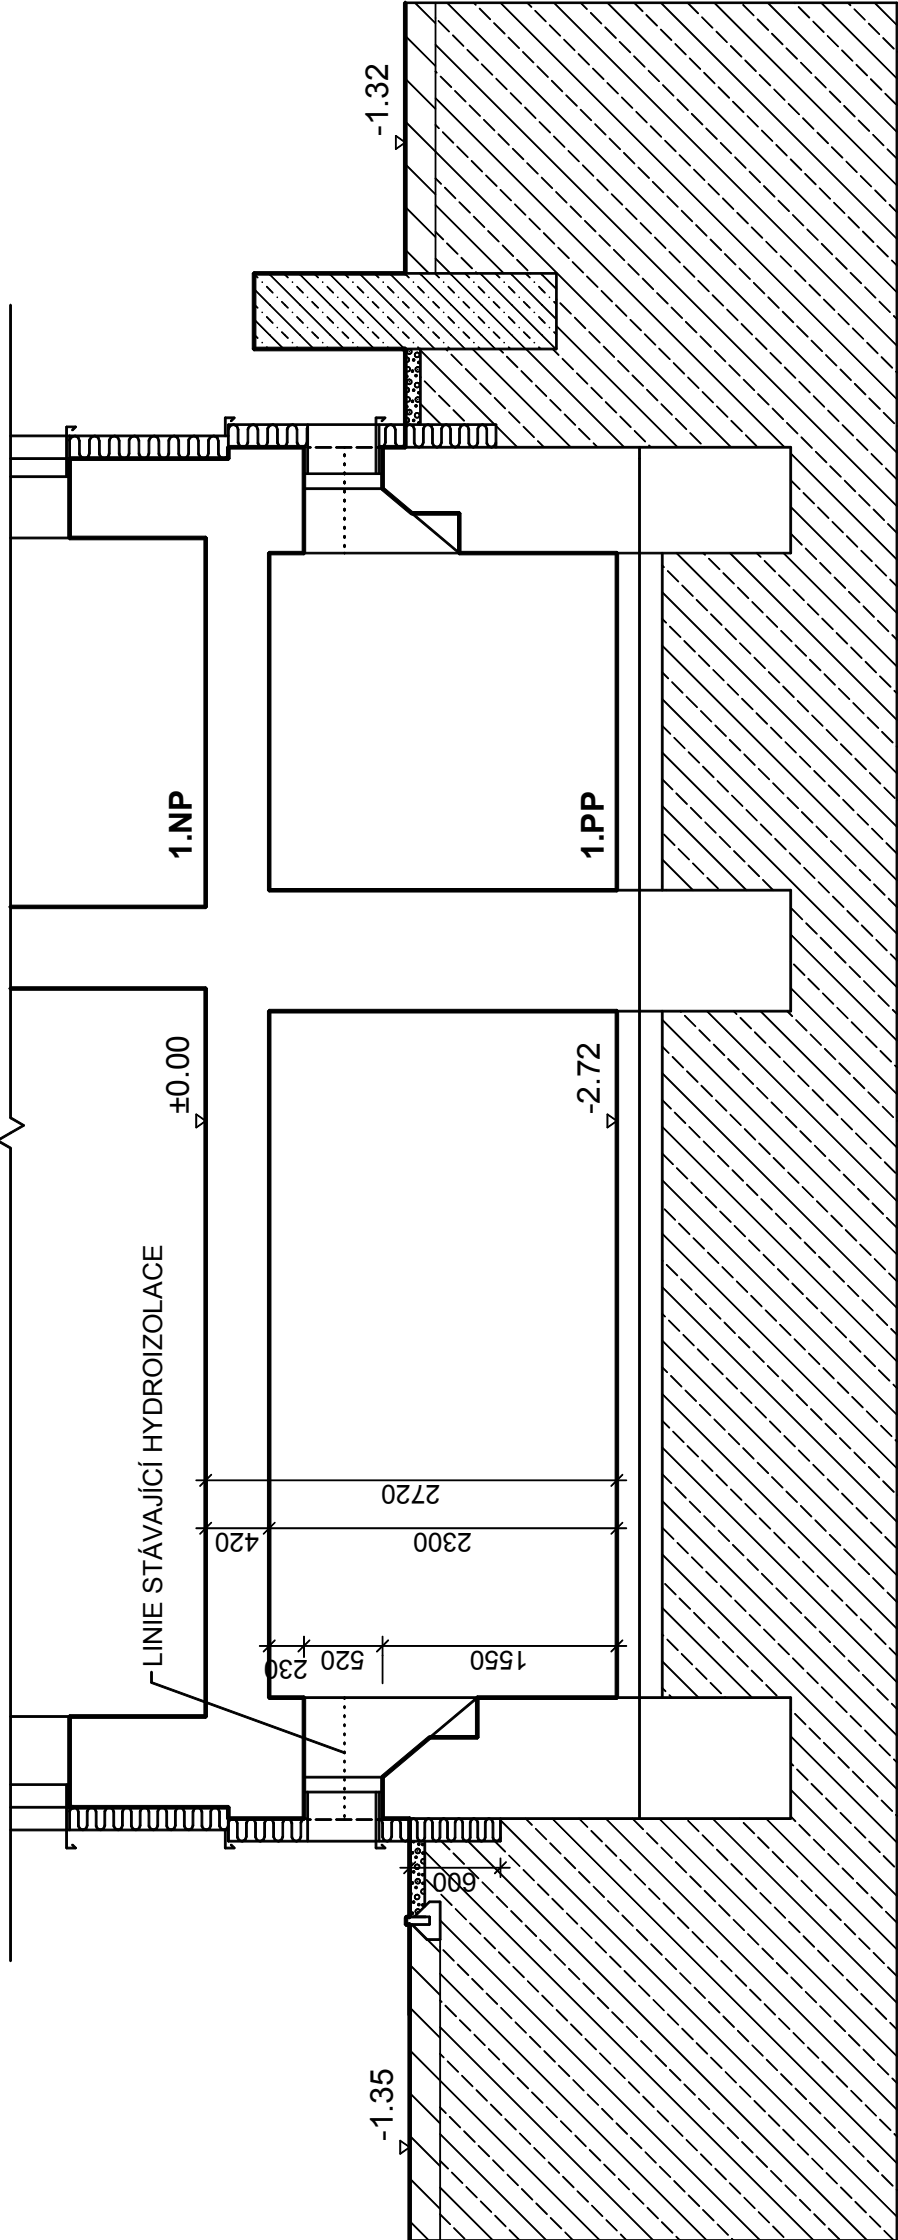

ŘEZ A-A - STAVEBNÍ ÚPRAVY

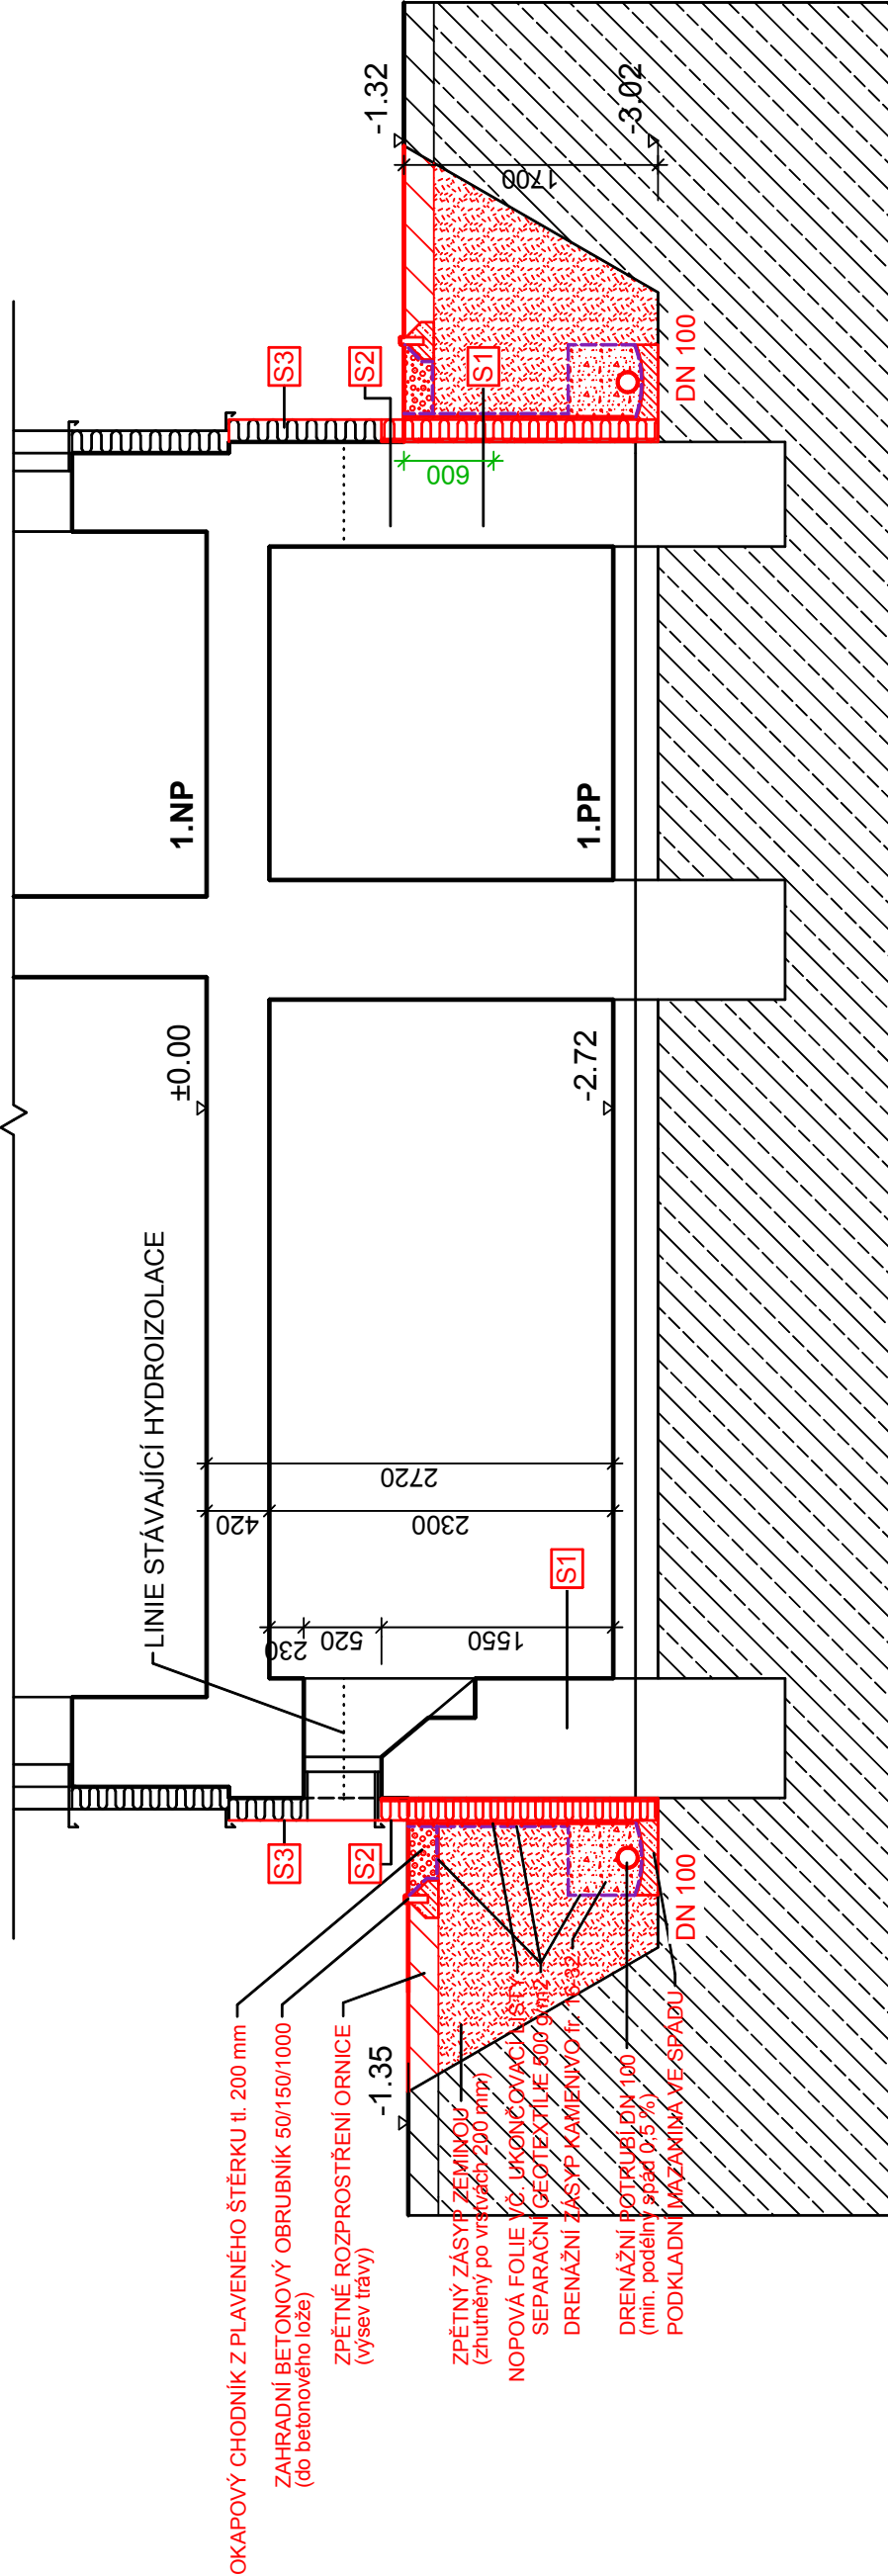

ŘEZ B-B - STAVEBNÍ ÚPRAVY

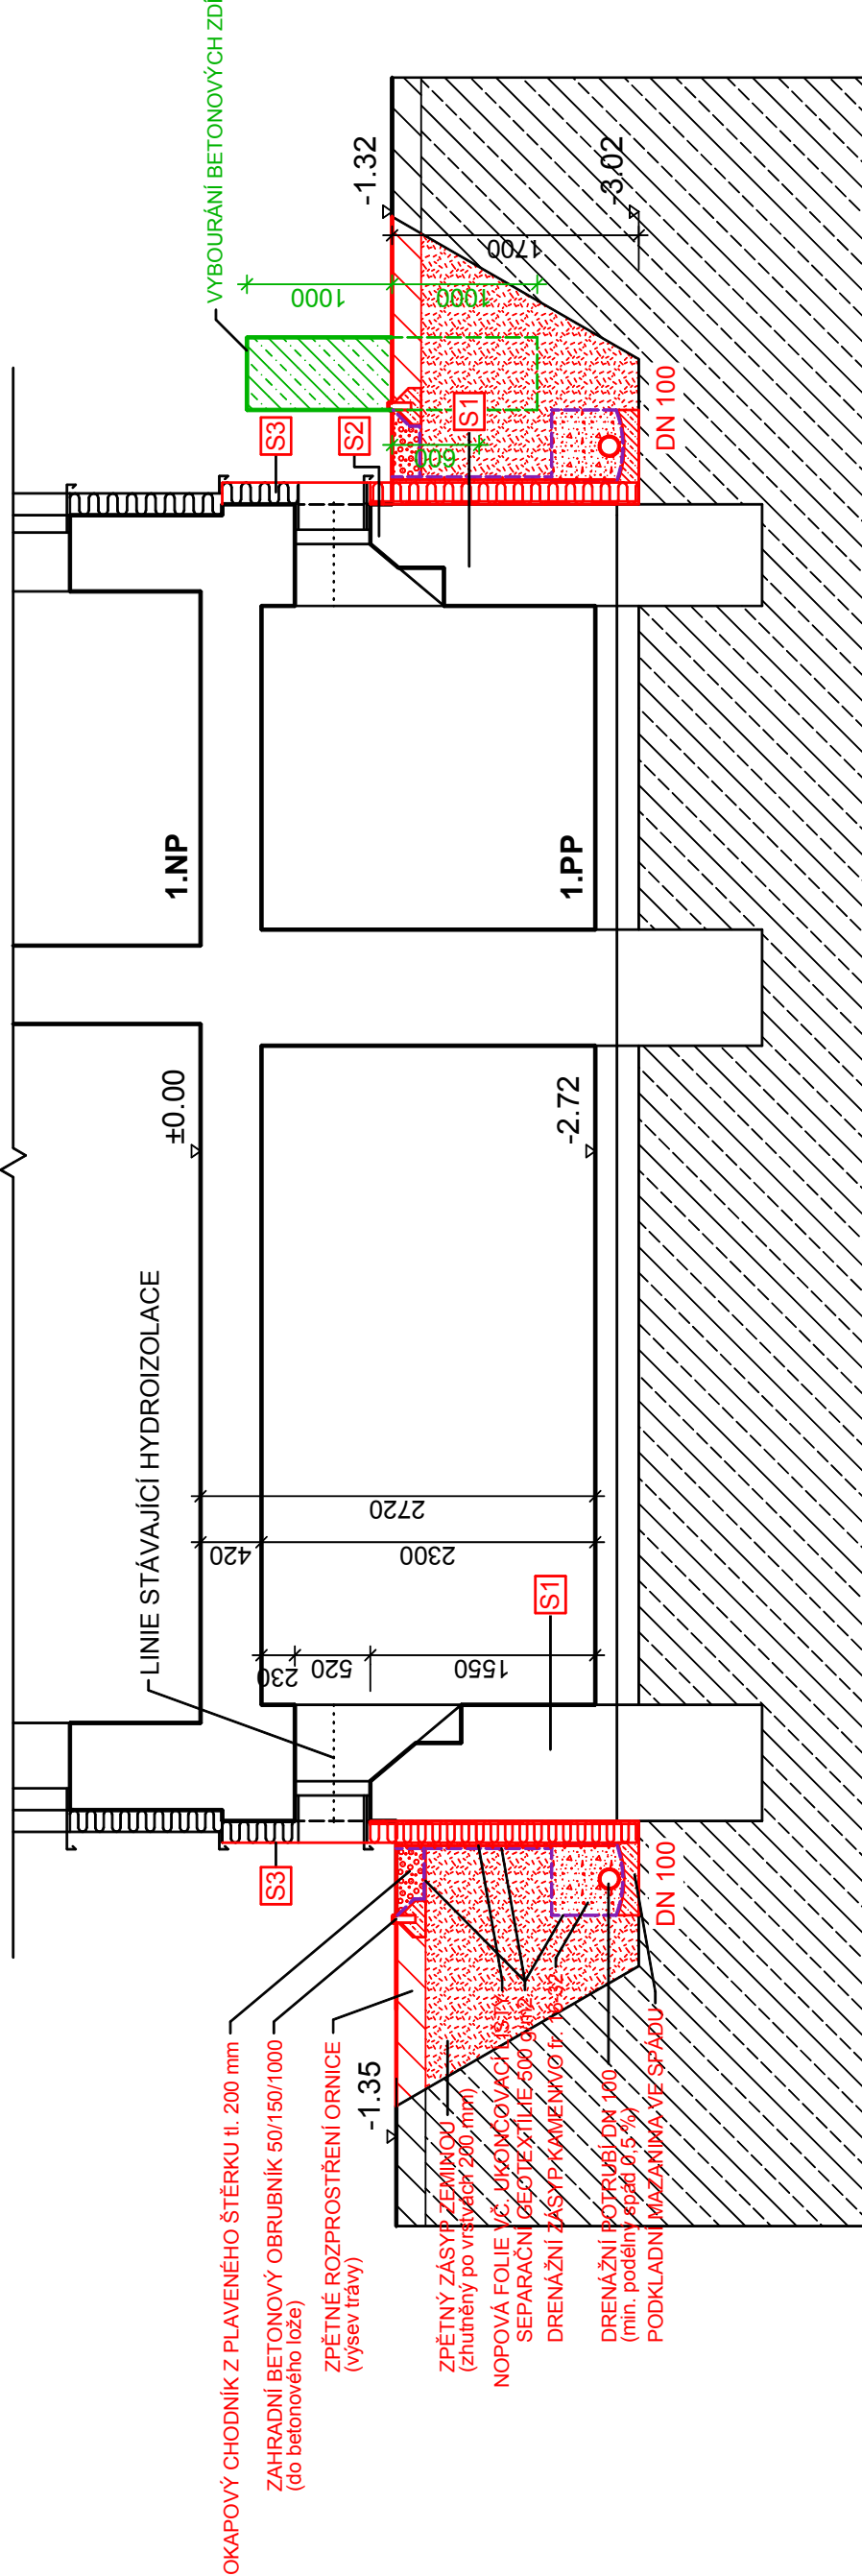


LEGENDA MATERIÁLŮ

- KAMENNÉ A SMÍŠENÉ ZDIVO 1.PP
- TEPELNÁ IZOLACE XPS
- BETONOVÉ ŽIDKY VÝŠKY 0,8-1,0 m
- PLYVENÝ ŠTĚRK
- TEPELNÁ IZOLACE XPS
- BETONOVÉ ŽIDKY VÝŠKY 0,8-1,0 m
- TEPELNÁ IZOLACE XPS
- OKAPOVÝ CHODNÍK - PLYVENÝ ŠTĚRK
- PROPUSTNÝ ZÁSYP DRENÁŽE, KAMENIVO fr. 16-32
- PROSTÝ BETON C12/15
- ZÁSYP - ZHUTNĚNÁ ZEMLINA
- SEPARAČNÍ GEOTEXTILIE 500 g/m2
- NOPOVÁ FÓLIE - NOPY 10 mm

LEGENDA MATERIÁLŮ

- FASÁDA - SOKL POD ÚROVNÍ TERÉNU DO HL. 600 mm
- NOPOVÁ FÓLIE S GEOTEXTILIÍ
- KZS Z TEPELNÉ IZOLACE POLYSTYRÉN XPS
- POŠKOZENÁ IZOLAČNÍ PŘÍZDÍVKA
- POŠKOZENÁ HYDROIZOLACE
- STÁVAJÍCÍ KAMENNÉ A SMÍŠENÉ ZDIVO
- FASÁDA - SOKL NAD TERÉNEM
- KZS Z TEPELNÉ IZOLACE POLYSTYRÉN XPS
- STÁVAJÍCÍ KAMENNÉ A SMÍŠENÉ ZDIVO
- FASÁDA - SOKL POD OPLECHOVÁNÍM
- KZS Z TEPELNÉ IZOLACE POLYSTYRÉN XPS
- STÁVAJÍCÍ KAMENNÉ A SMÍŠENÉ ZDIVO
- FASÁDA - SOKL POD ÚROVNÍ TERÉNU OD HL. 600 mm
- POŠKOZENÁ IZOLAČNÍ PŘÍZDÍVKA
- POŠKOZENÁ HYDROIZOLACE
- STÁVAJÍCÍ KAMENNÉ A SMÍŠENÉ ZDIVO

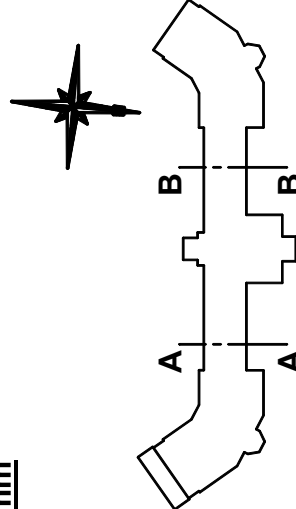

+0.00 = ÚROVEŇ PODLAHY 1.NP		e-mail : miroslav.geryk@seznam.cz	
ZODPOVĚDNÝ PROJEKTANT :	Ing.Miroslav Geryk Dvořákův okruh 13 Krnov 794 01	mobil : 777009772 774630321 775630321	
MÍSTO STAVBY :	Sdružené zdravotnické zařízení Krnov, příspěvková organizace Nemocniční č.p. 184, 793 95 Město Albrechtice katastrální území Město Albrechtice, pozemek par. č. 1368		
STAVEBNÍK :	Sdružené zdravotnické zařízení Krnov, příspěvková organizace I. P. Pavlova 552/9, 794 01 Krnov		
STAVBA :	MĚSTO ALBRECHTICE - STAVEBNÍ ÚPRAVY BUDOVY OOP		
VÝKRES :	ŘEZY A - A, B - B		
		DATUM : 02/2022	
		JEDNOTKY : mm	
		FORMÁT : 844	
		MĚŘÍTKO : 1:75	
		STUPEŇ PD :	DPS
		Č. VÝKRESU :	D.1.16