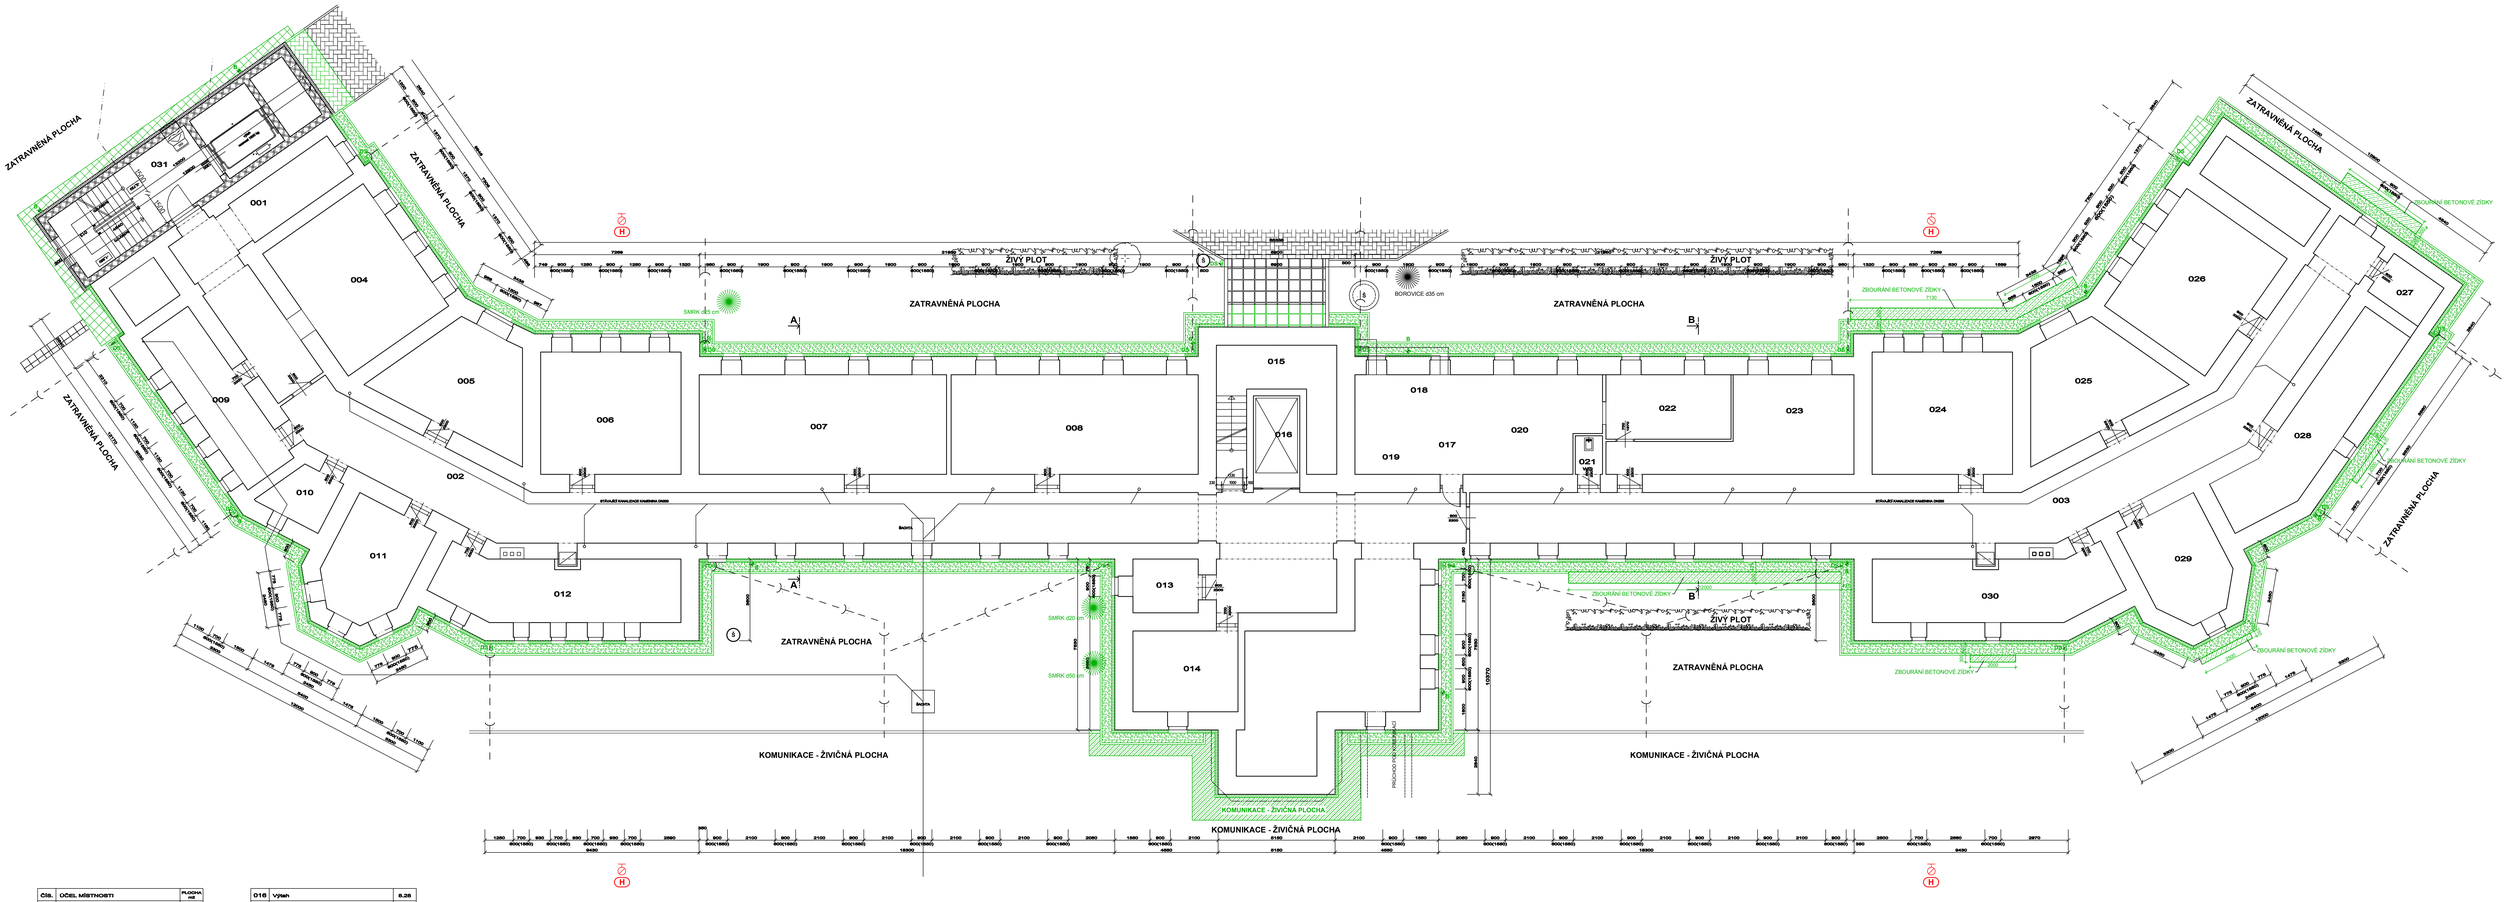


| Čís. | ÚČEL MÍSTNOSTI | PLOCHA m² |
|---|---|---|
| 001 | Místnost pro zemřelé | 30.46 |
| 002 | Chodba | 187.70 |
| 003 | Chodba | 106.72 |
| 004 | Archiv | 36.61 |
| 005 | Dílna údržba | 25.32 |
| 006 | Sklad prádla | 33.31 |
| 007 | Sklad | 47.61 |
| 008 | Sklad OOP | 47.76 |
| 009 | Prádelna | 20.21 |
| 010 | Sklad údržba | 6.27 |
| 011 | Dílna údržba | 18.28 |
| 012 | Sklad | 29.12 |
| 013 | Sklad údržba | 6.61 |
| 014 | Rozvodna NN | 16.46 |
| 015 | Schodiště | 21.29 |

| | | |
|---|---|---|
| 016 | Výtah | 8.28 |
| 017 | Plynová kotelna | 7.00 |
| 018 | Plynová kotelna | 11.40 |
| 019 | Plynová kotelna | 4.06 |
| 020 | Plynová kotelna | 20.93 |
| 021 | Chlídková místnost | 2.51 |
| 022 | Sklad údržba | 15.62 |
| 023 | Sklad údržba | 31.47 |
| 024 | Archiv | 33.31 |
| 025 | Sklad údržba | 28.38 |
| 026 | Sklad údržba | 34.12 |
| 027 | Sklad údržba | 8.49 |
| 028 | Sklad údržba | 27.61 |
| 029 | Sklad údržba | 18.28 |
| 030 | Sklad údržba | 29.12 |
| 031 | Schodiště | 32.81 |

## LEGENDA SYMBOLŮ A ZNAČEK

- B — SVOD BLESKOSVODU - DEMONTÁŽ
- DS OD — DEŠŤOVÝ SVOD VČETNĚ LAPAČE SPLAVENIN - DEMONTÁŽ
- KÁCENÍ JEHLIČNATÝCH STROMŮ VČETNĚ ODSTRANĚNÍ PAŘEZU

## LEGENDA MATERIÁLŮ

- STÁVAJÍCÍ KONSTRUKCE
- SMÍŠENÉ ZDIVO 1.PP
- TEPELNÁ IZOLACE XPS
- KERAMICKÉ ZDIVO 1.PP - PŘÍSTAVBA
- BOURANÉ KONSTRUKCE NEBO JEJICH ČÁSTI POŠKOZENÉ IZOLAČNÍ PŘIZDÍVKY
- TEPELNÁ IZOLACE XPS
- BETONOVÉ ZÍDKY VÝŠKY 0,8-1,0 m

## LEGENDA ZPEVNĚNÝCH PLOCH

- OKAPOVÝ CHODNÍK - PLAVENÝ ŠTĚRK + BETONOVÝ OBRUBNÍK
- OKAPOVÝ CHODNÍK, CHODNÍK - BETONOVÁ DLAŽBA
- KOMUNIKACE - ZÁMKOVÁ BETONOVÁ DLAŽBA
- HLAVNÍ VSTUP - KERAMICKÁ DLAŽBA
- KOMUNIKACE - ZÁMKOVÁ BETONOVÁ DLAŽBA
- HLAVNÍ VSTUP - KERAMICKÁ DLAŽBA
- ŽIVIČNÁ ZPEVNĚNÁ PLOCHA - VYŘEZÁNÍ PRUHU KOLEM VSTUPU

**S1 FASÁDA - SOKL POD ÚROVNÍ TERÉNU DO HL. 600 mm**
10 NOPOVÁ FÓLIE S GEOTEXTILIÍ
140 KZS Z TEPELNĚ IZOLACE POLYSTYRÉN XPS
65 POŠKOZENÁ IZOLAČNÍ PŘIZDÍVKA
POŠKOZENÁ HYDROIZOLACE
STÁVAJÍCÍ KAMENNÉ A SMÍŠENÉ ZDIVO

**S2 FASÁDA - SOKL NAD TERÉNEM**
140 KZS Z TEPELNĚ IZOLACE POLYSTYRÉN XPS
STÁVAJÍCÍ KAMENNÉ A SMÍŠENÉ ZDIVO

**S3 FASÁDA - SOKL POD OPLECHOVÁNÍM**
140 KZS Z TEPELNĚ IZOLACE POLYSTYRÉN XPS
STÁVAJÍCÍ KAMENNÉ A SMÍŠENÉ ZDIVO

**S4 FASÁDA - SOKL POD ÚROVNÍ TERÉNU OD HL. 600 mm**
65 POŠKOZENÁ IZOLAČNÍ PŘIZDÍVKA
POŠKOZENÁ HYDROIZOLACE
STÁVAJÍCÍ KAMENNÉ A SMÍŠENÉ ZDIVO

+0,00 = ÚROVEŇ PODLAHY 1.NP

| | | |
|---|---|---|
| ZODPOVĚDNÝ PROJEKTANT : | e-mail : miroslavgeryk@seznam.cz | MG&JC ing. miroslav geryk a ing. jiří jirsák |
| Ing.Miroslav Geryk | mobil : 777009772 | |
| Dvořákův okruh 13 | 774630321 | Inženýrská a poradenská činnost, technický dozor, koordinátor BOZP |
| Krnov 794 01 | 775630321 | |
| MÍSTO STAVBY : | **Sdružené zdravotnická zařízení Krnov, příspěvková organizace** Nemocniční č.p. 164, 793 95 Město Albrechtice katastrální území Město Albrechtice, pozemek par. č. 1368 | |
| STAVEBNÍK : | **Sdružené zdravotnická zařízení Krnov, příspěvková organizace** I. P. Pavlova 5526, 794 01 Krnov | DATUM : 02/2022 |
| STAVBA : | **MĚSTO ALBRECHTICE - STAVEBNÍ ÚPRAVY BUDOVY OOP** | JEDNOTKY : mm |
| | | FORMÁT : 10A4 |
| | | MĚŘÍTKO : 1:75 |
| | | STUPEŇ PD : DPS |
| VÝKRES : | **PODORYS 1.PP - BOURÁNÍ** | Č. VÝKRESU **D.1.1.4** |