
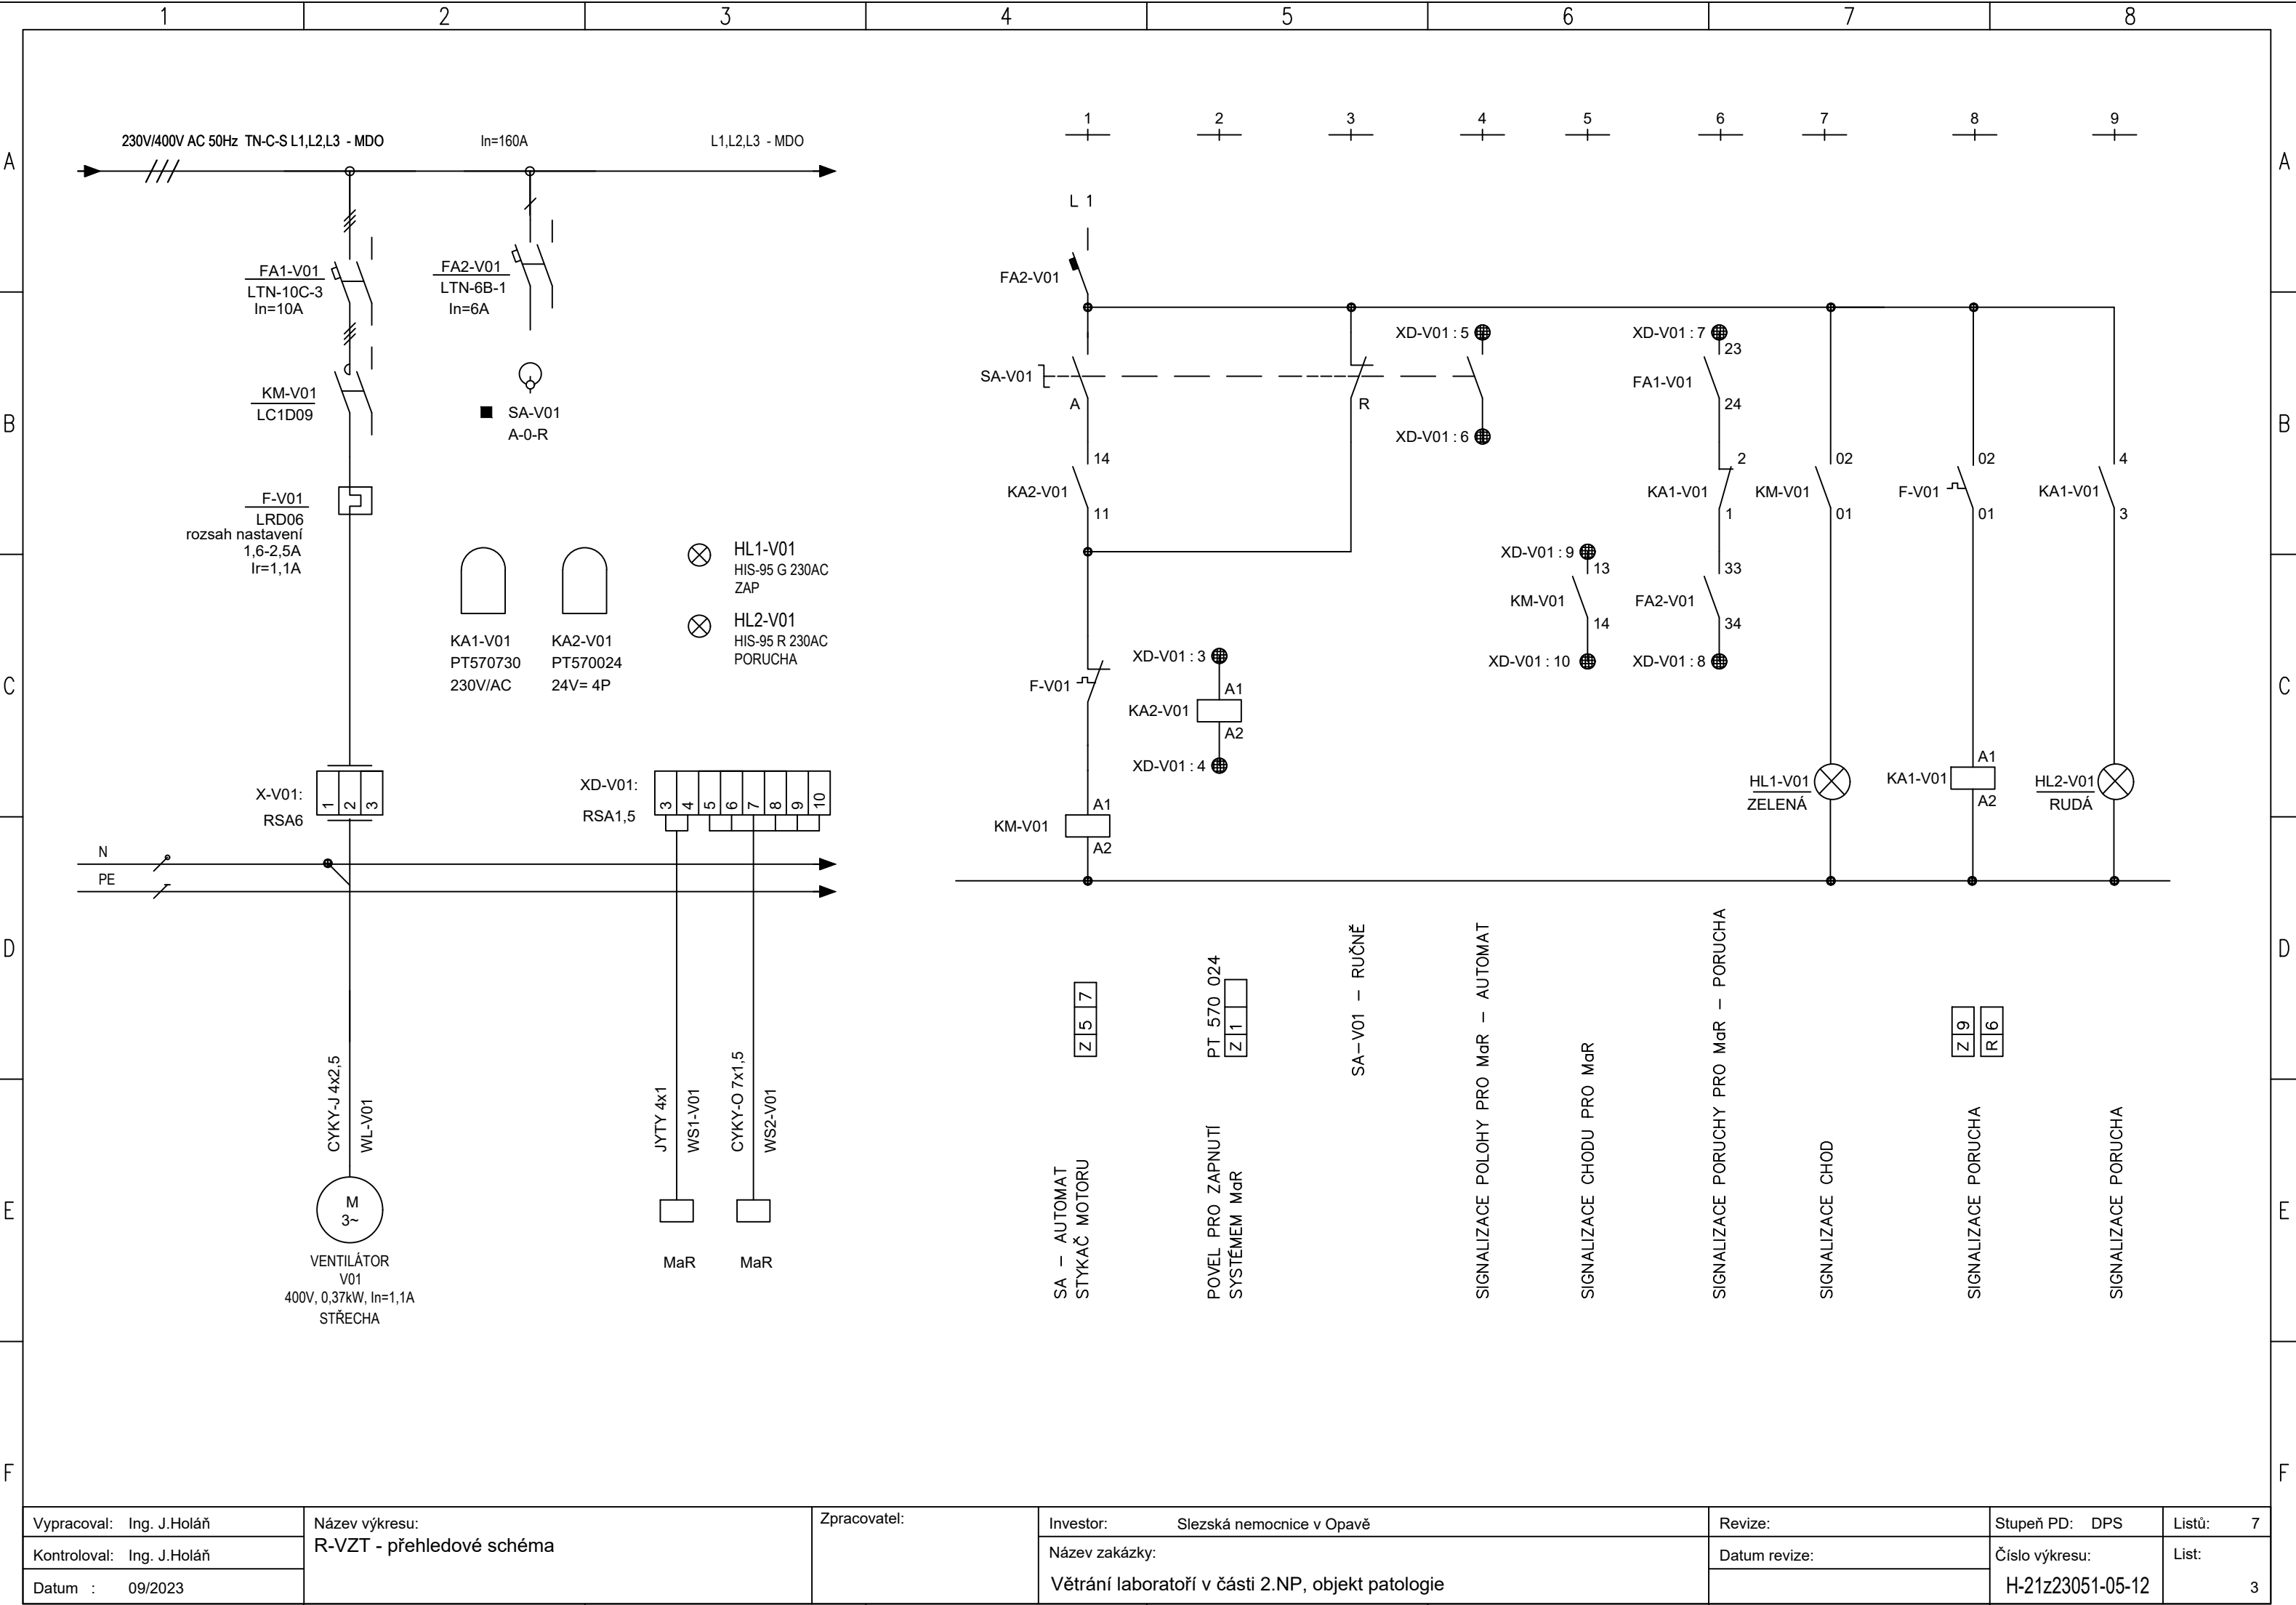
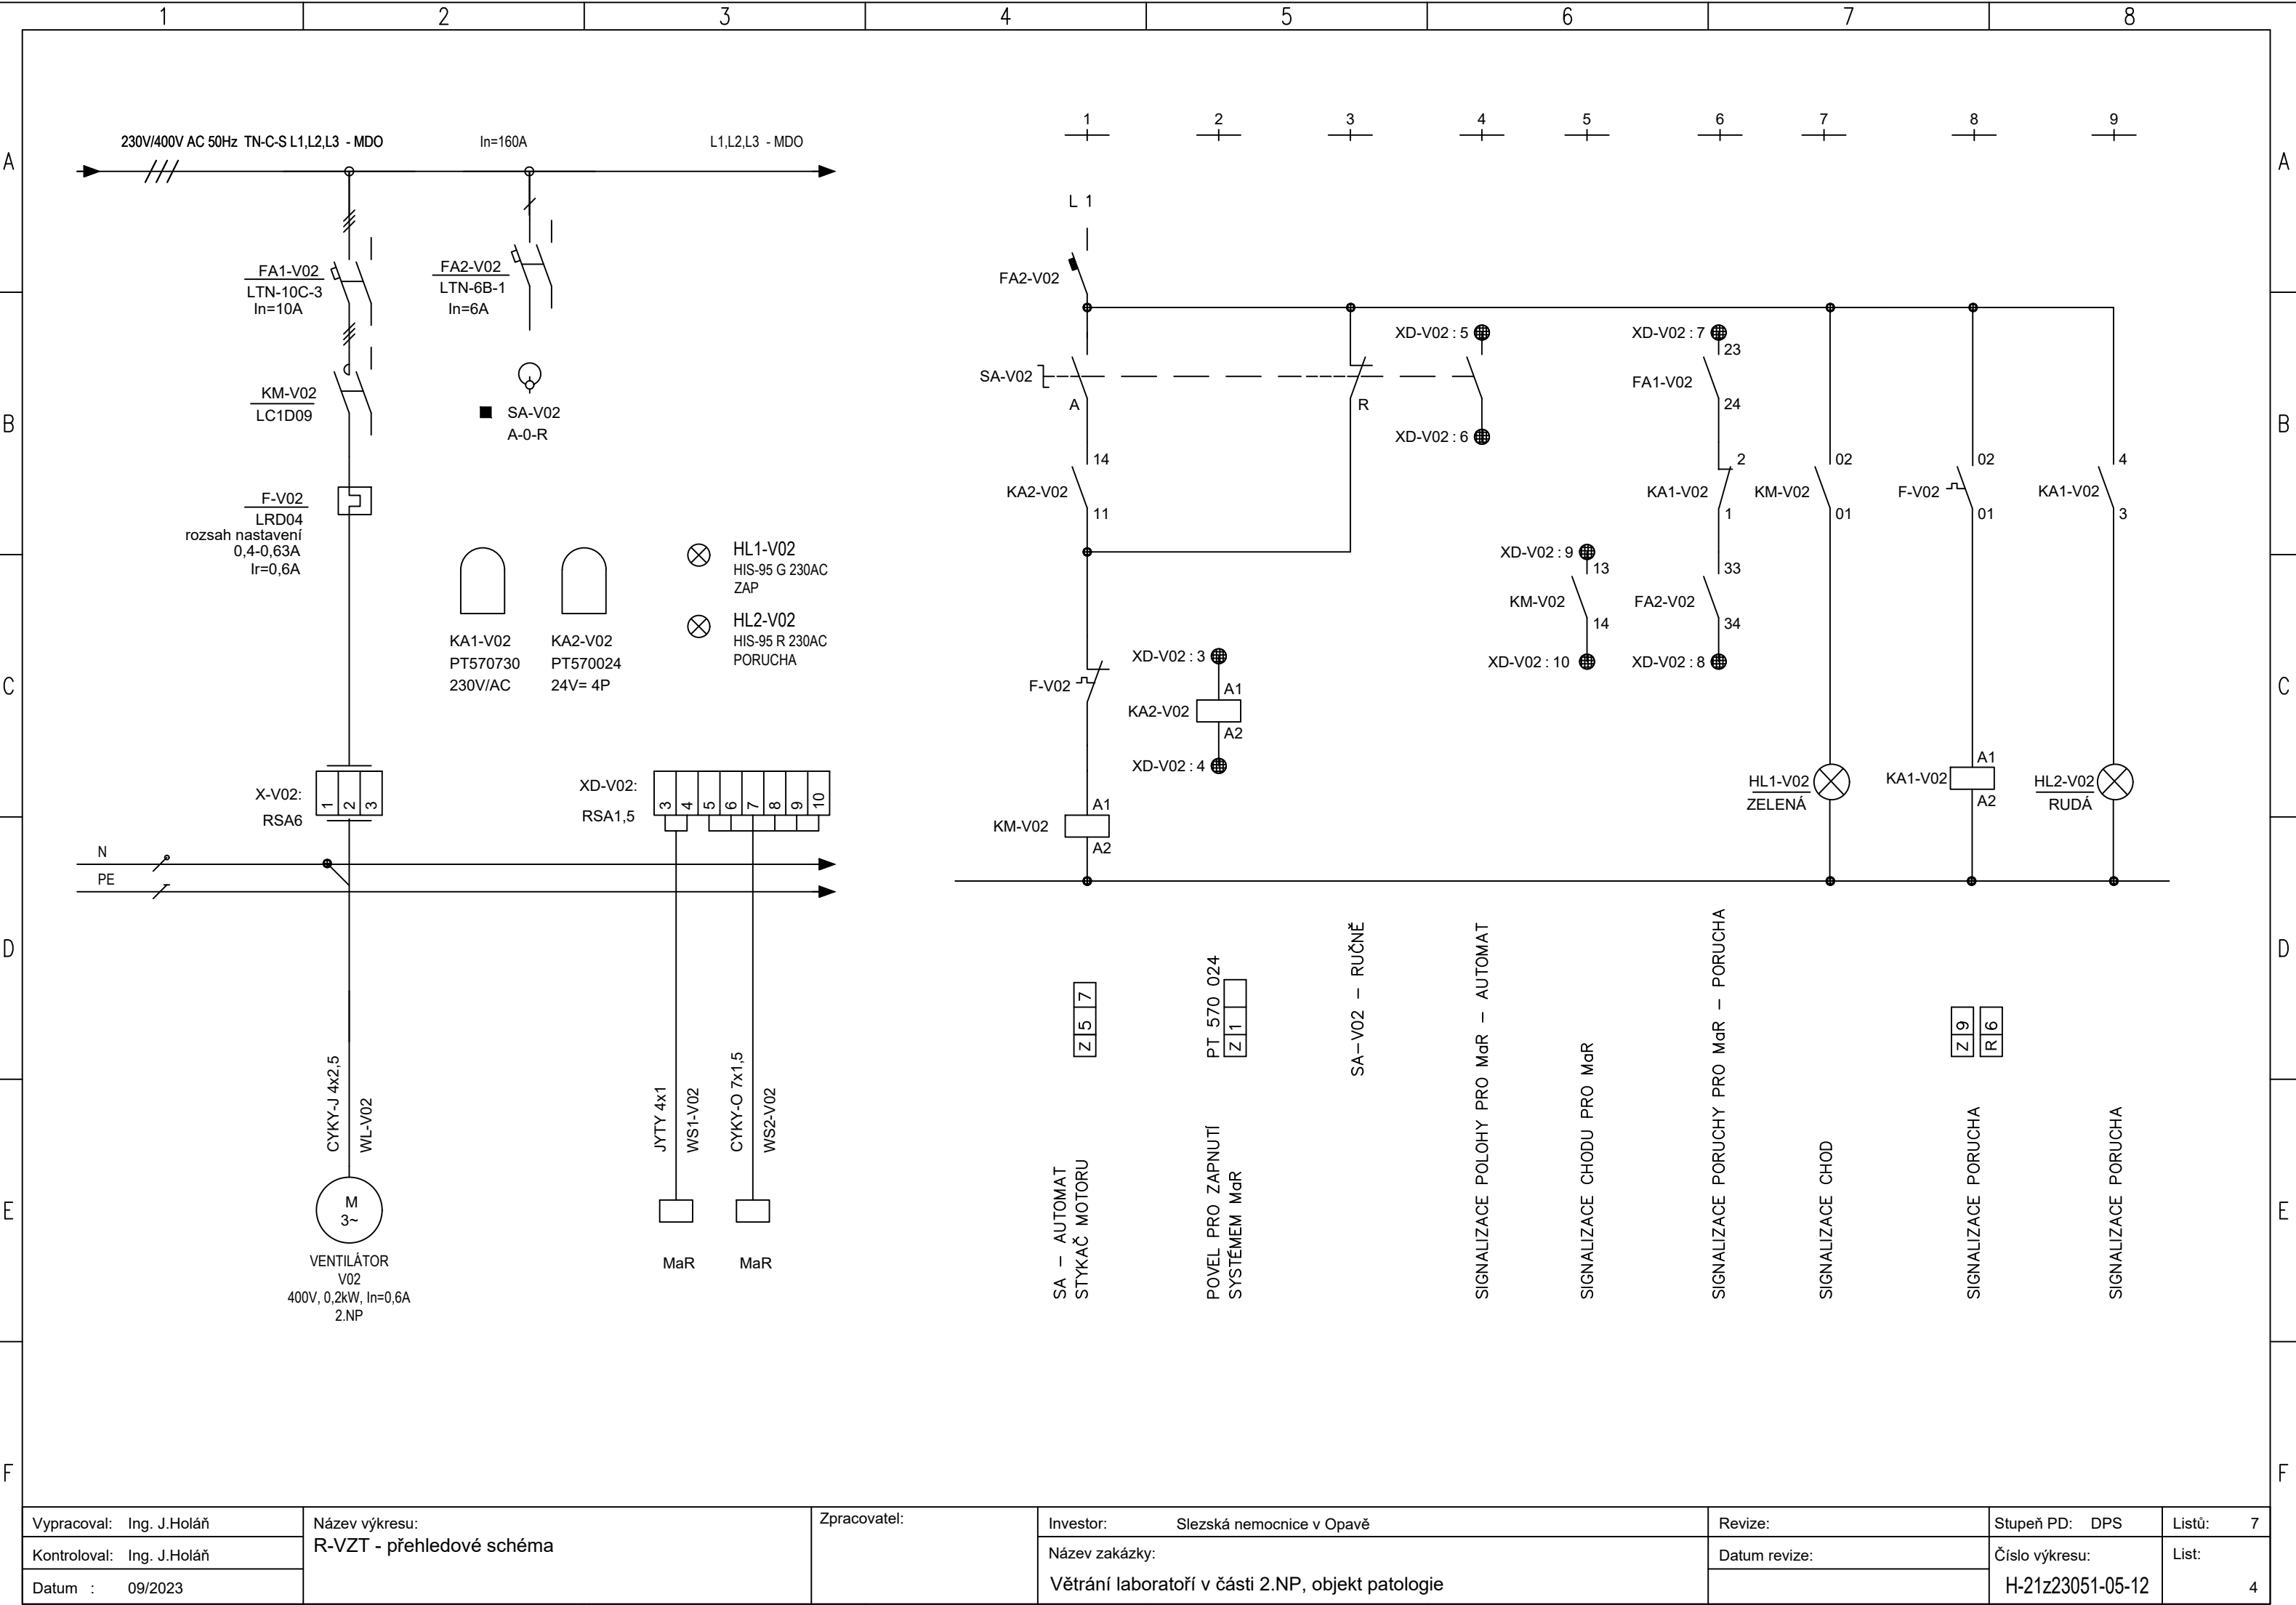
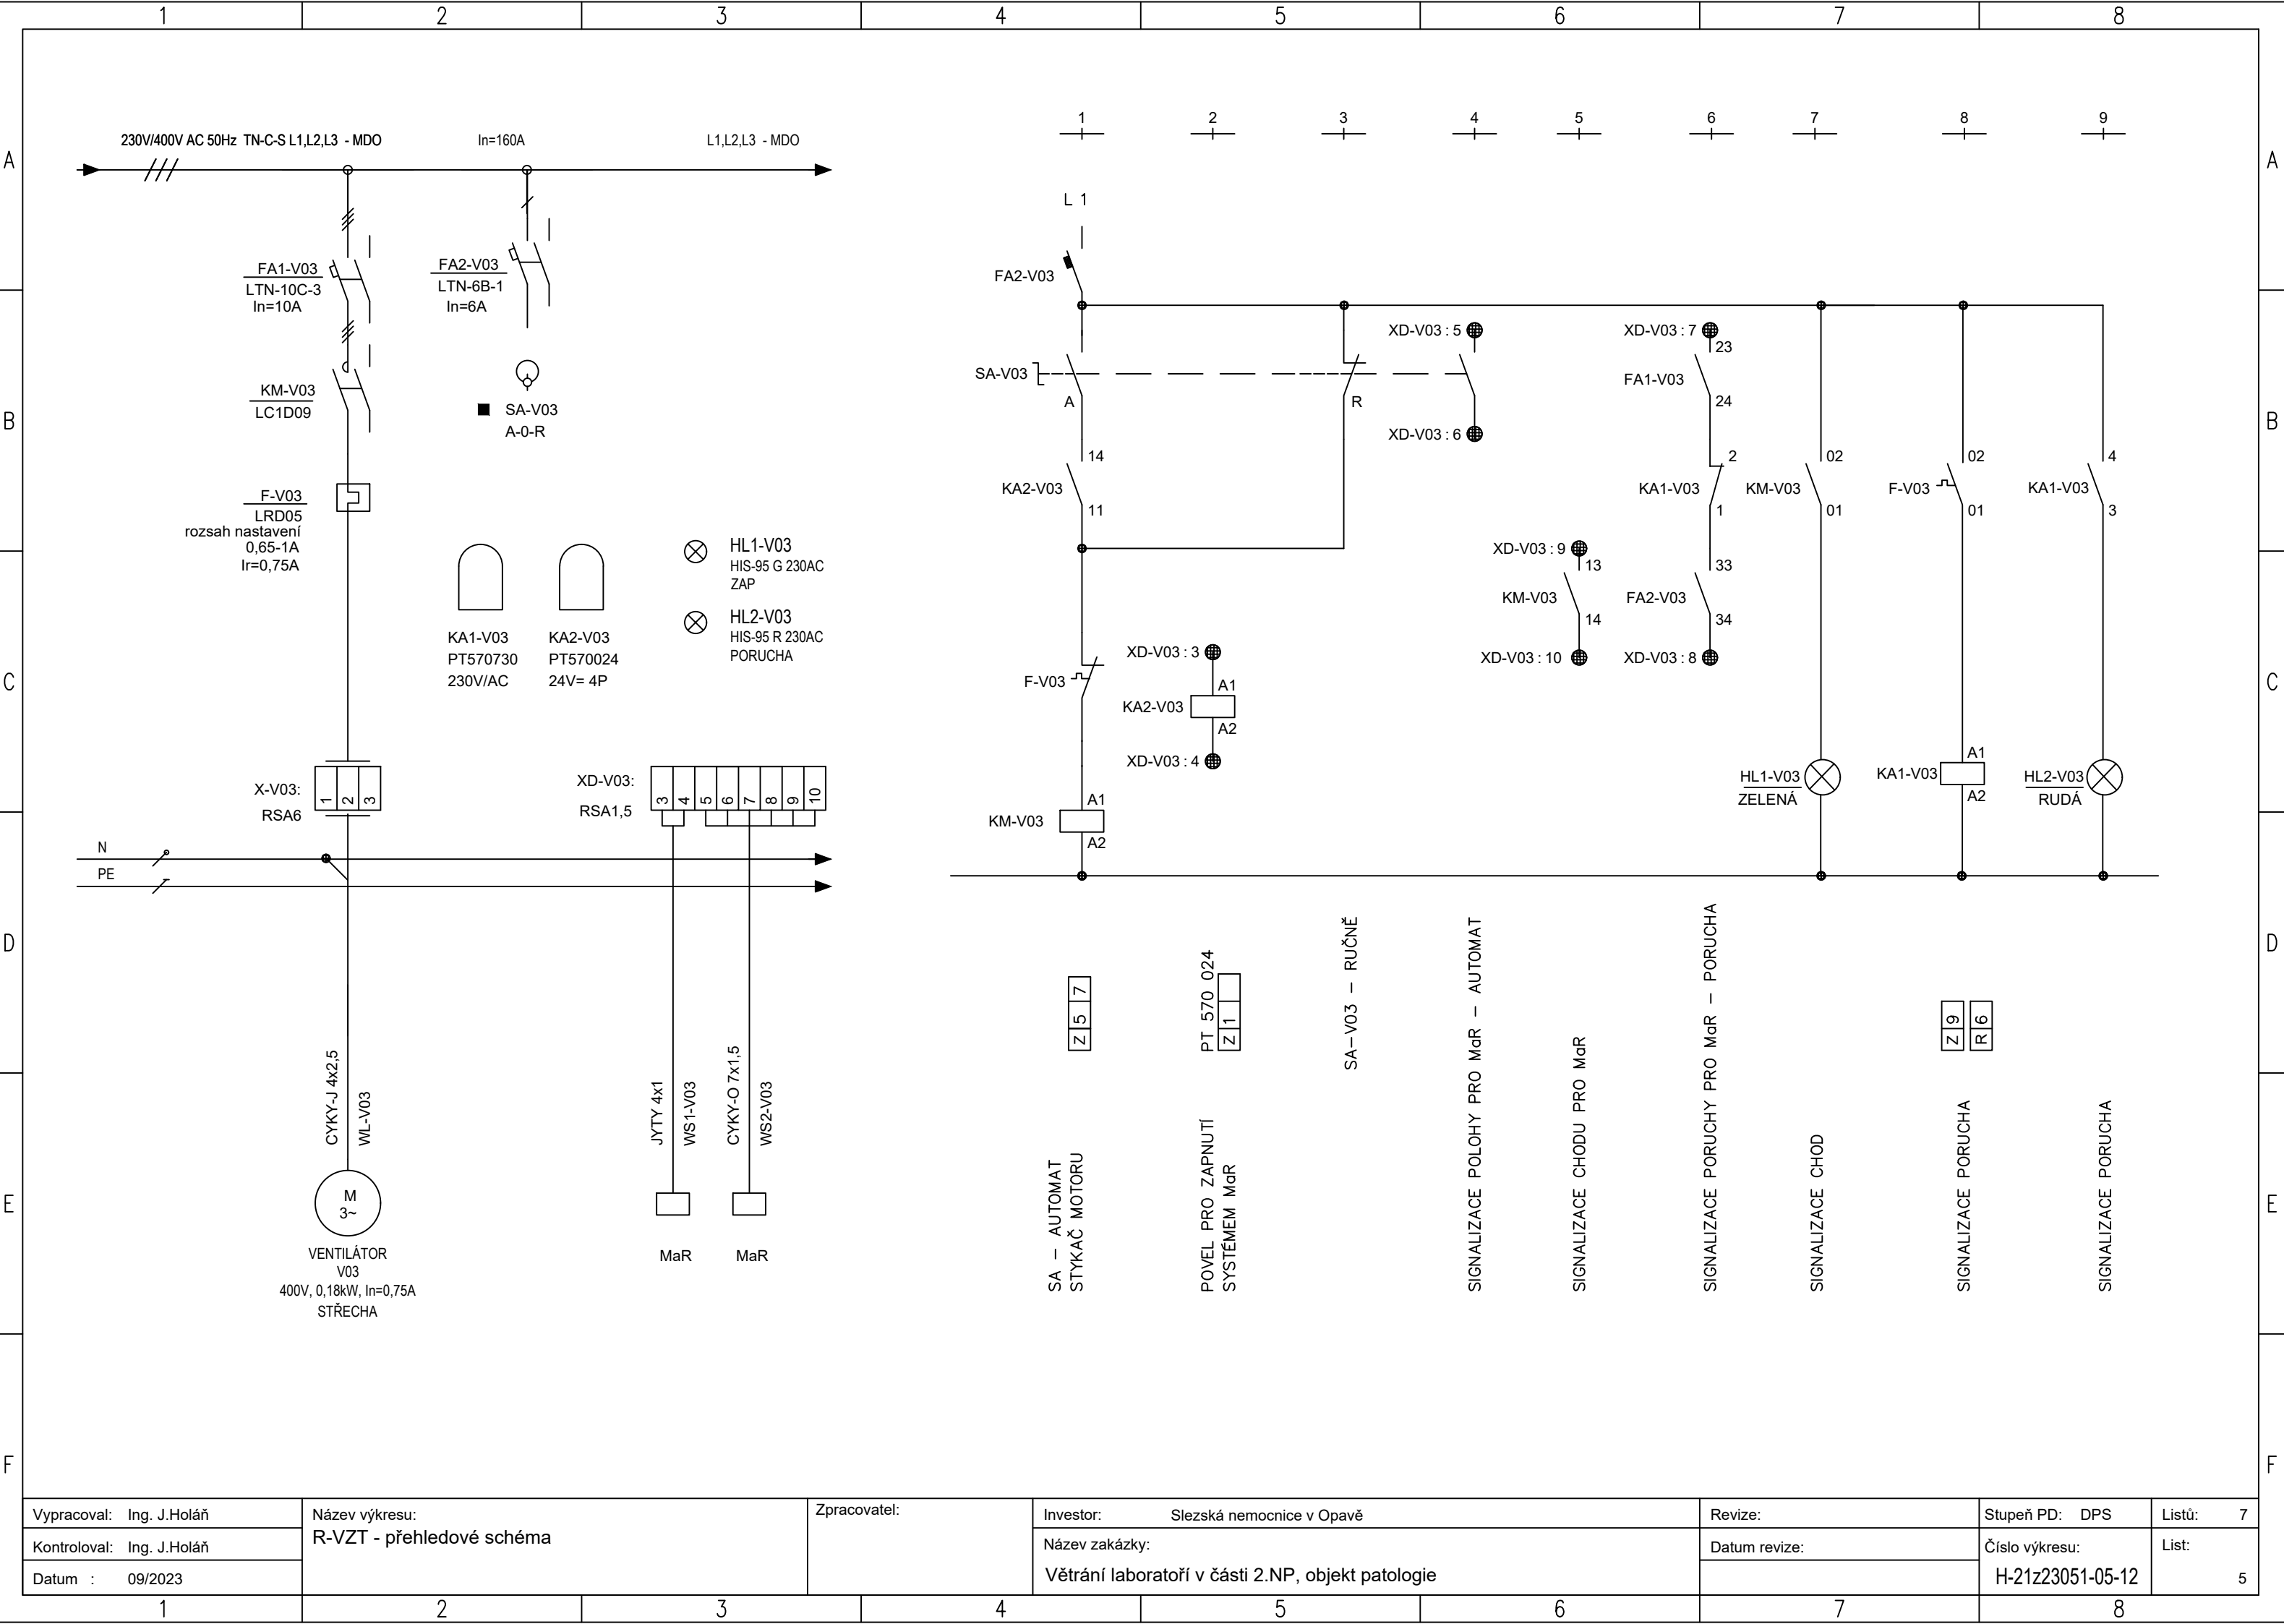




Vypracoval: Ing. J.Holář	Název výkresu: R-VZT - přehledové schéma	<div>Zpracovatel:  spol.s.r.o. Erbenova 19, 703 00 Ostrava</div>	Investor: Slezská nemocnice v Opavě	Revize:	Stupeň PD: DPS	Listů: 7
Kontroloval: Ing. J.Holář			Název zakázky:	Datum revize:	Číslo výkresu:	List:
Datum : 09/2023			Větrání laboratoří v části 2.NP, objekt patologie		H-21z23051-05-12	2





Vypracoval: Ing. J.Holář	Název výkresu: R-VZT - přehledové schéma	Zpracovatel:	Investor: Slezská nemocnice v Opavě	Revize:	Stupeň PD: DPS	Listů: 7
Kontroloval: Ing. J.Holář			Název zakázky:	Datum revize:	Číslo výkresu:	List:
Datum : 09/2023			Větrání laboratoří v části 2.NP, objekt patologie		H-21z23051-05-12	4



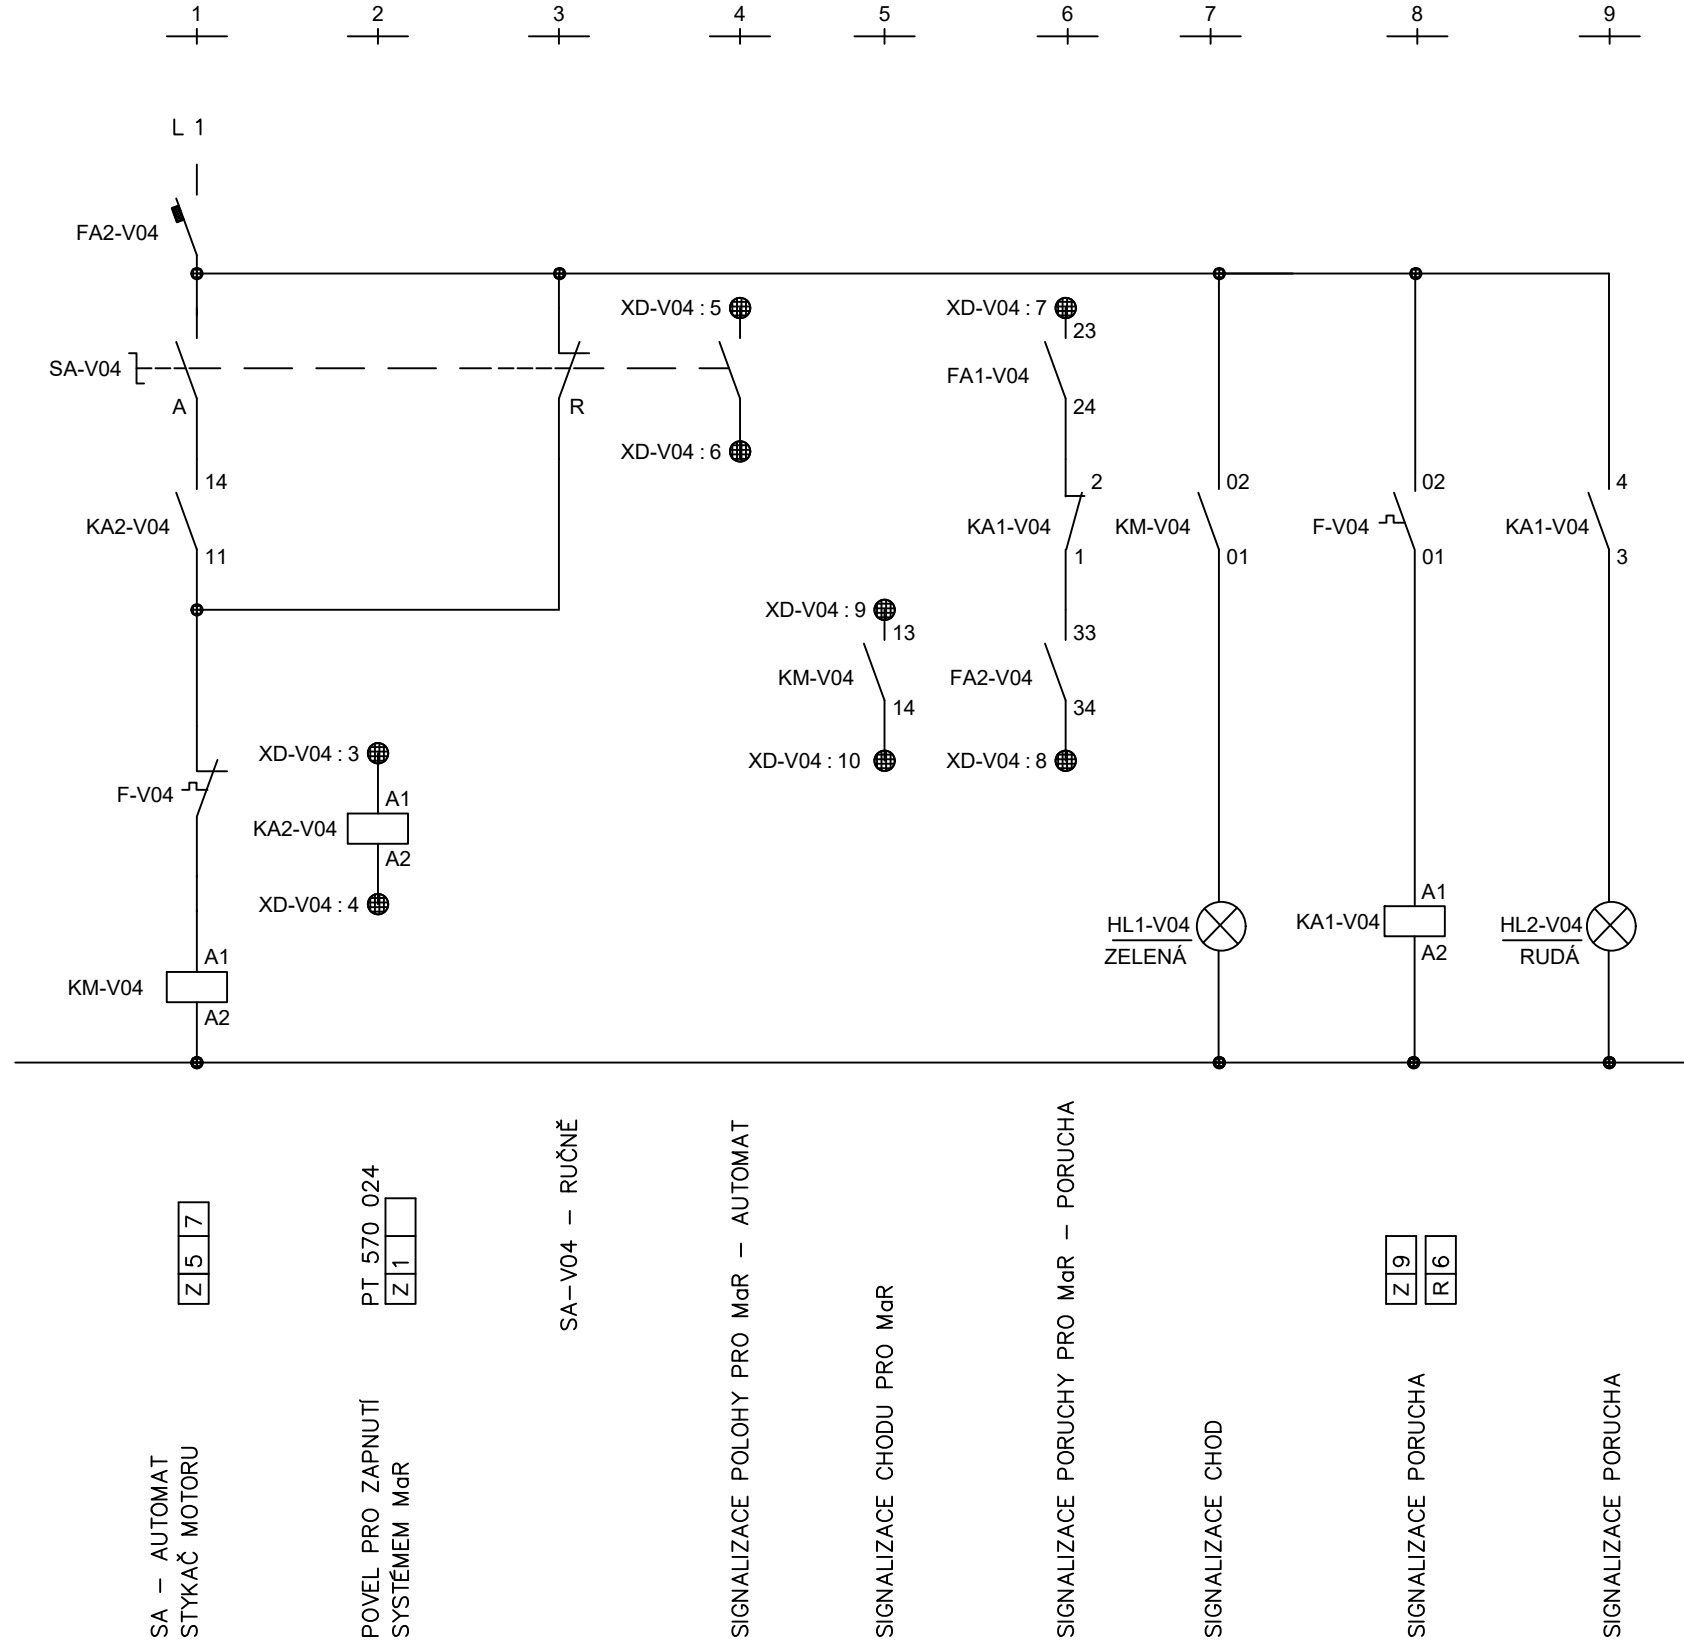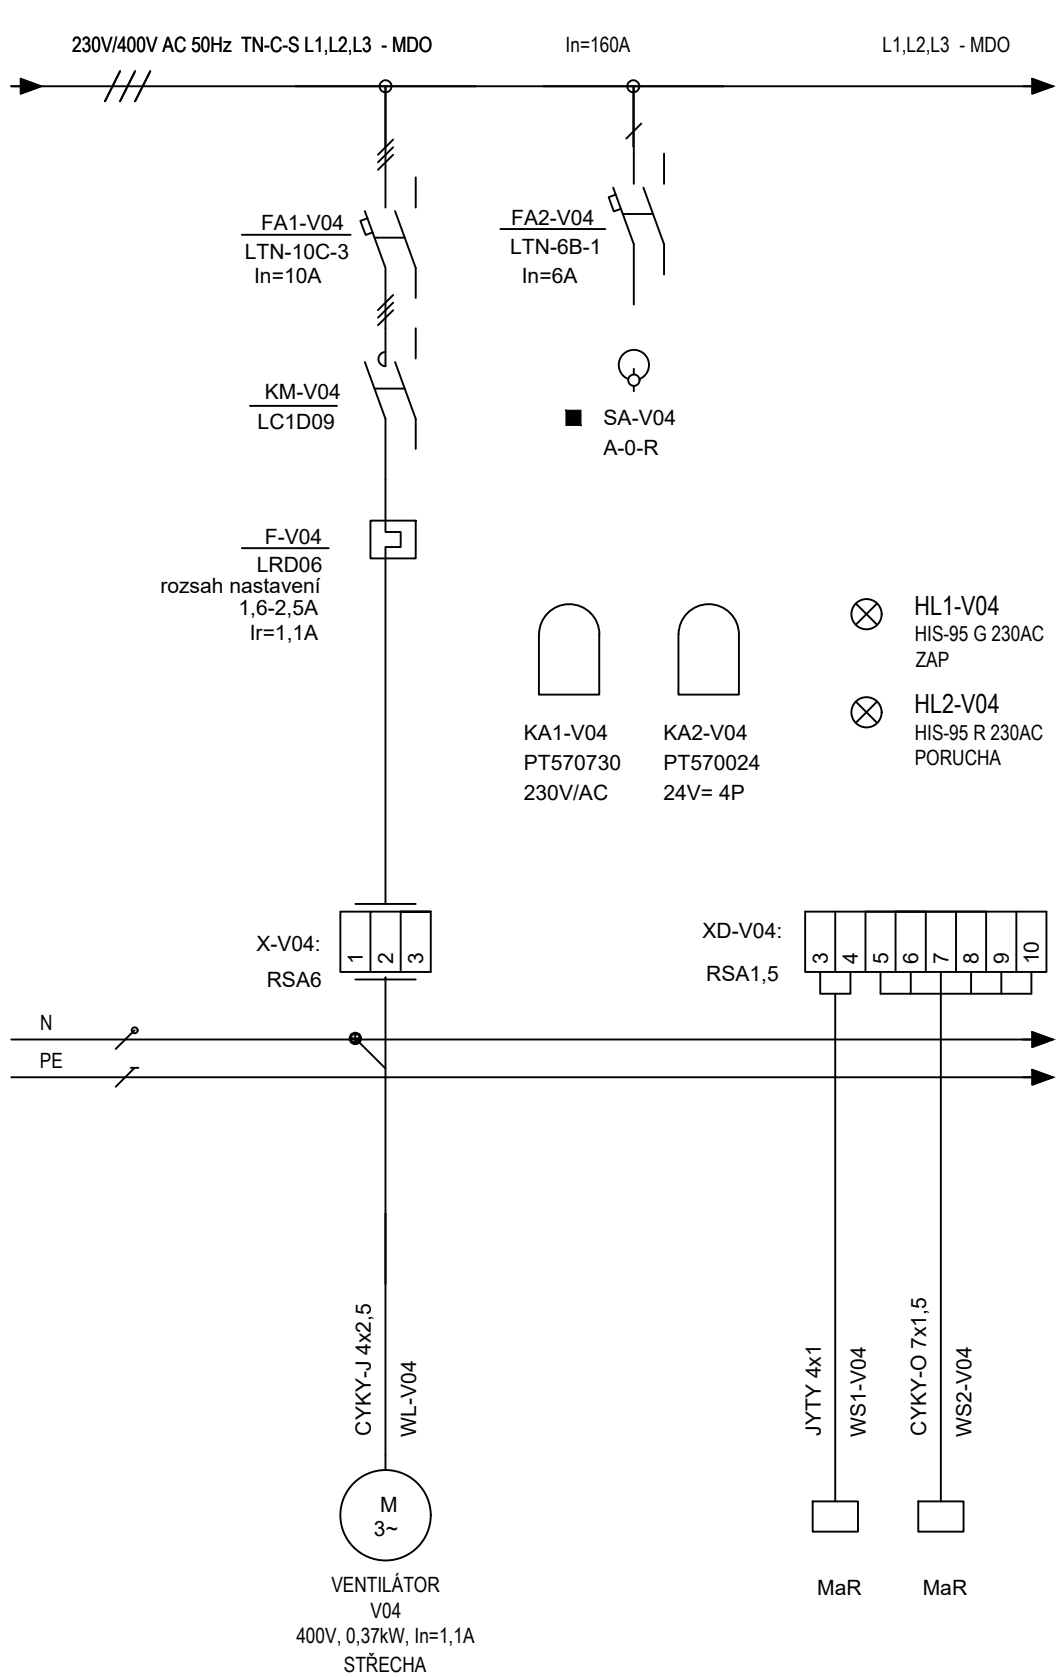

Vypracoval: Ing. J.Holář	Název výkresu: R-VZT - přehledové schéma	Zpracovatel:	Investor: Slezská nemocnice v Opavě	Revize:	Stupeň PD: DPS	Listů: 7
Kontroloval: Ing. J.Holář			Název zakázky:	Datum revize:	Číslo výkresu:	List:
Datum : 09/2023			Větrání laboratoří v části 2.NP, objekt patologie		H-21z23051-05-12	6

