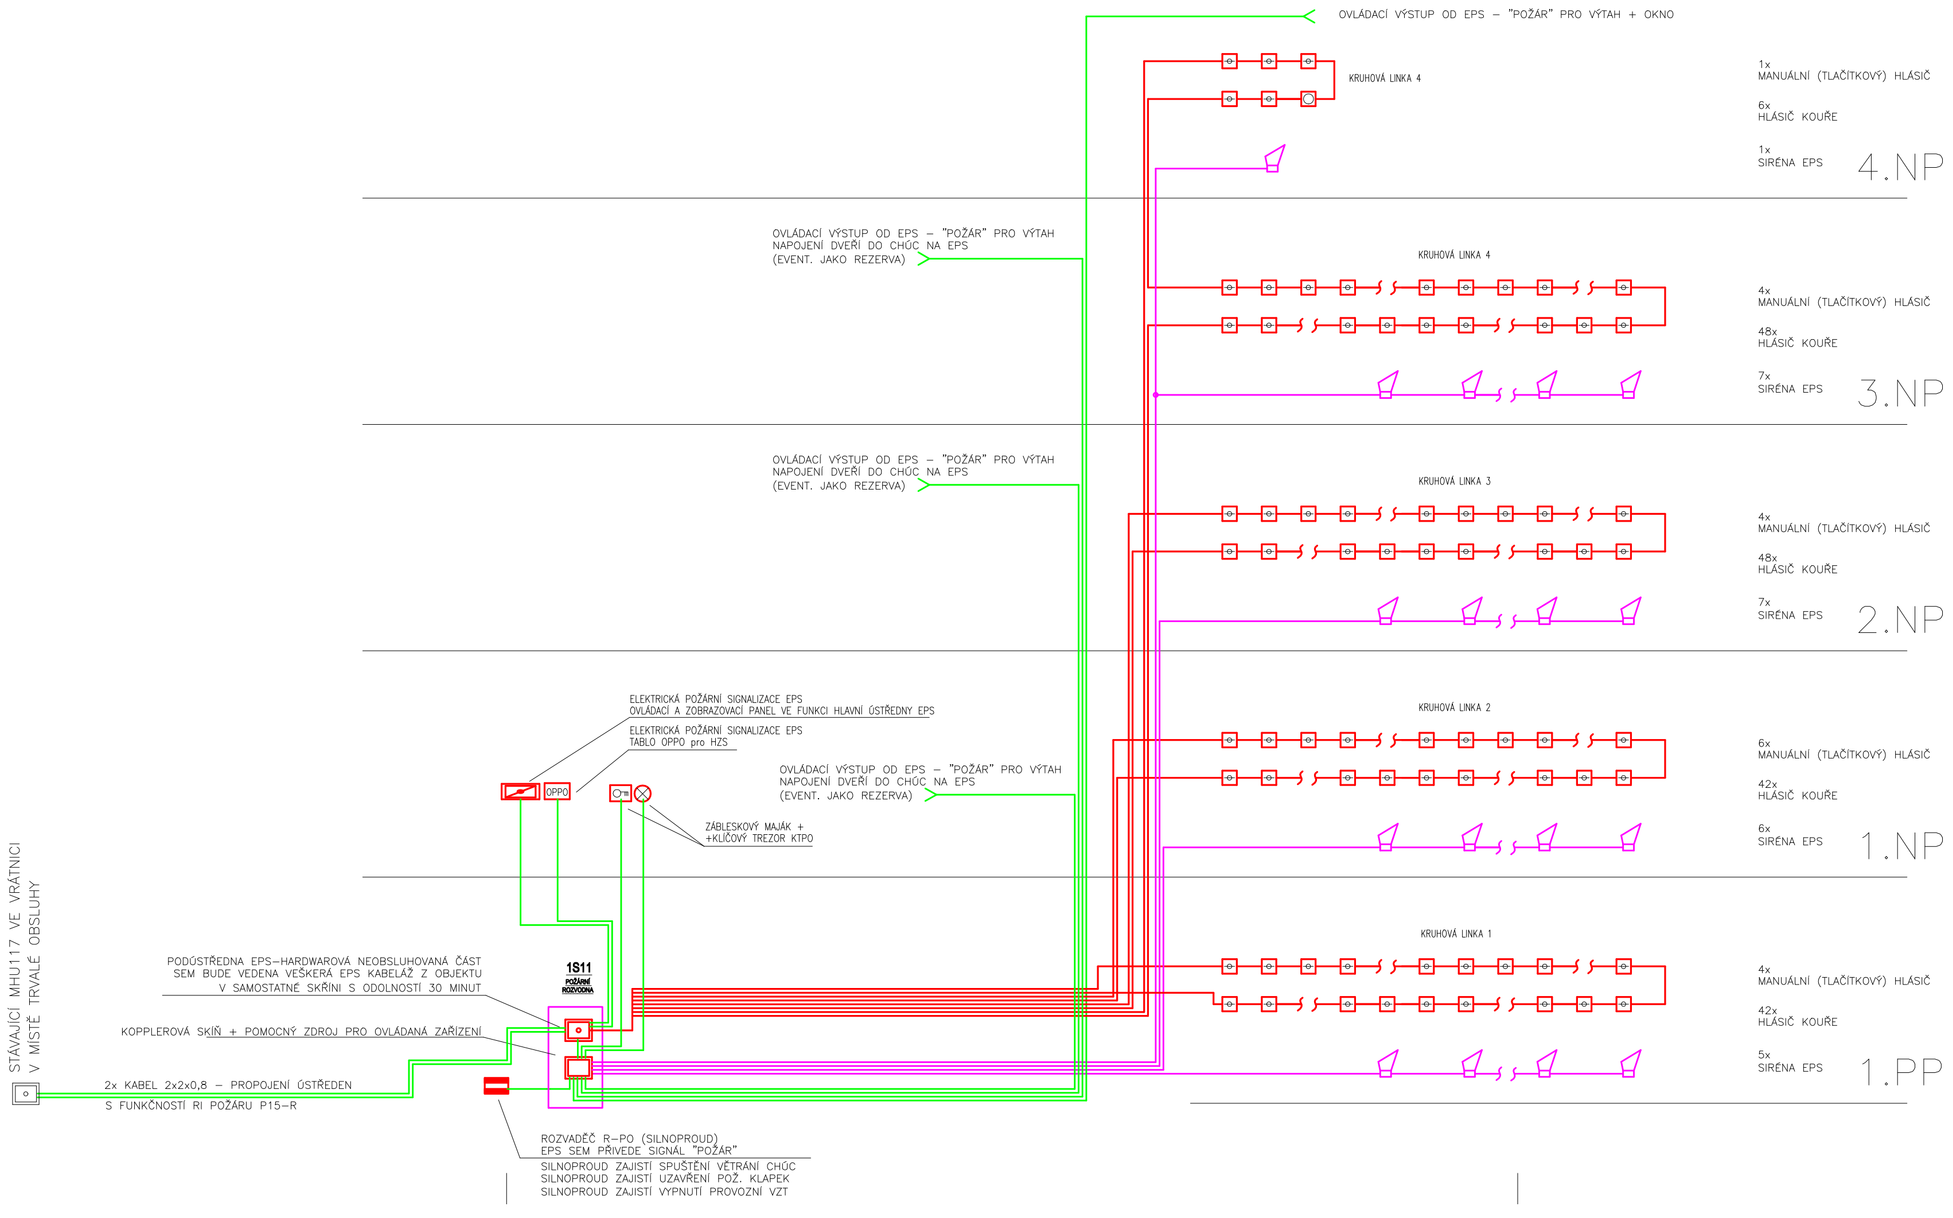

ELEKTRICKÁ POŽÁRNÍ SIGNALIZACE EPS
MANUÁLNÍ (TLAČÍTKOVÝ) HLÁSIČ

ELEKTRICKÁ POŽÁRNÍ SIGNALIZACE EPS
HLÁSIČ KOUŘE

ELEKTRICKÁ POŽÁRNÍ SIGNALIZACE EPS
HLÁSIČ POD PODHLEDEM I NAD PODHLEDEM

SIRÉNA EPS
MONTÁŽ NA STĚNU

KABEL S FUNKČNÍ ODOLNOSTÍ, 4x1,5 – SIRÉNA

OVLÁDANÁ ZAŘÍZENÍ (ROZVADĚČ RPO A DALŠÍ)
KABEL S FUNKČNÍ ODOLNOSTÍ, 4x1,5 P30–R
KABEL S FUNKČNÍ ODOLNOSTÍ, PRO OPPO 2x2x0,8 P30–R

NEMOCNICE KARVINÁ - RÁJ, PŘÍSPĚVKOVÁ ORGANIZACE		DOKUMENTACE PRO PROVÁDĚNÍ STAVBY
Stavebník: Nemocnice Karviná-Ráj, příspěvková organizace Vydmuchov 399/5, 734 01 Karviná	**Autorizační razítko:**	**Schema:** 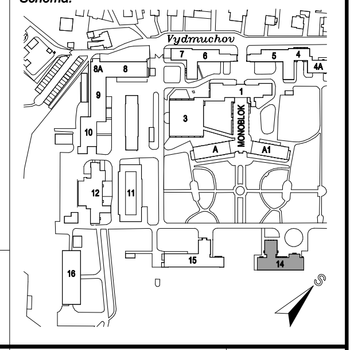
Generální projektant: MEDICOPROJECT, s.r.o. Kroftova 45, 616 00 BRNO tel.: 541 211 409 medicoproject@medicoproject.cz http://www.medicoproject.cz **Hlavní inženýr projektu:** Ing. VLADIMÍR KUNDERA Ing. LUDĚK VACULA		
Akce: **Zřízení LDN pro pacienty se zvýšeným hygienickým režimem a přesun očního centra**		

Zpracovatel části:	Zodpovědný projektant	Vypracoval	PARE:
Alexa–projekce s.r.o. projektování sdělovacích rozvodů Minská 27a, Brno	ING. KAREL ALEXA Kalica	ING. KAREL ALEXA Kalica	

Soubor (PS): PS 04 - Elektrická požární signalizace	DATUM:	Srpen 2023
	ZAKÁZK. ČÍSLO:	DPS-03-2023
Část PD: Elektrická požární signalizace	Formát	6A4
	Stupeň	DPS
Příloha: BLOKOVÉ SCHÉMA EPS	Měřítko 1:100	Číslo přílohy D.5-07