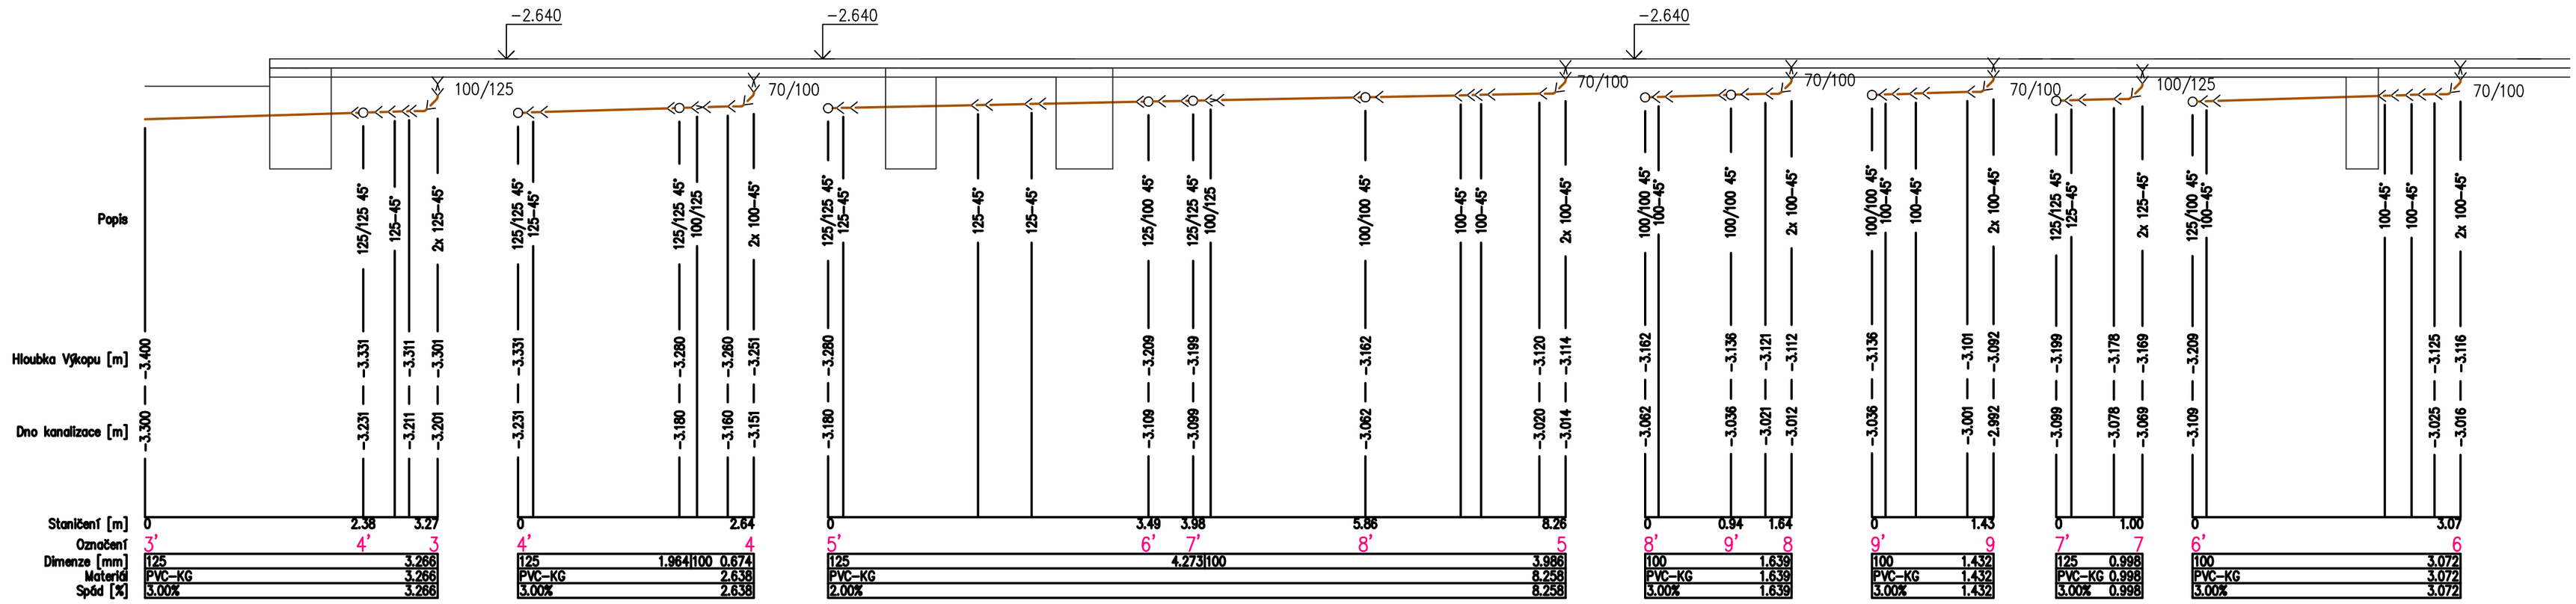

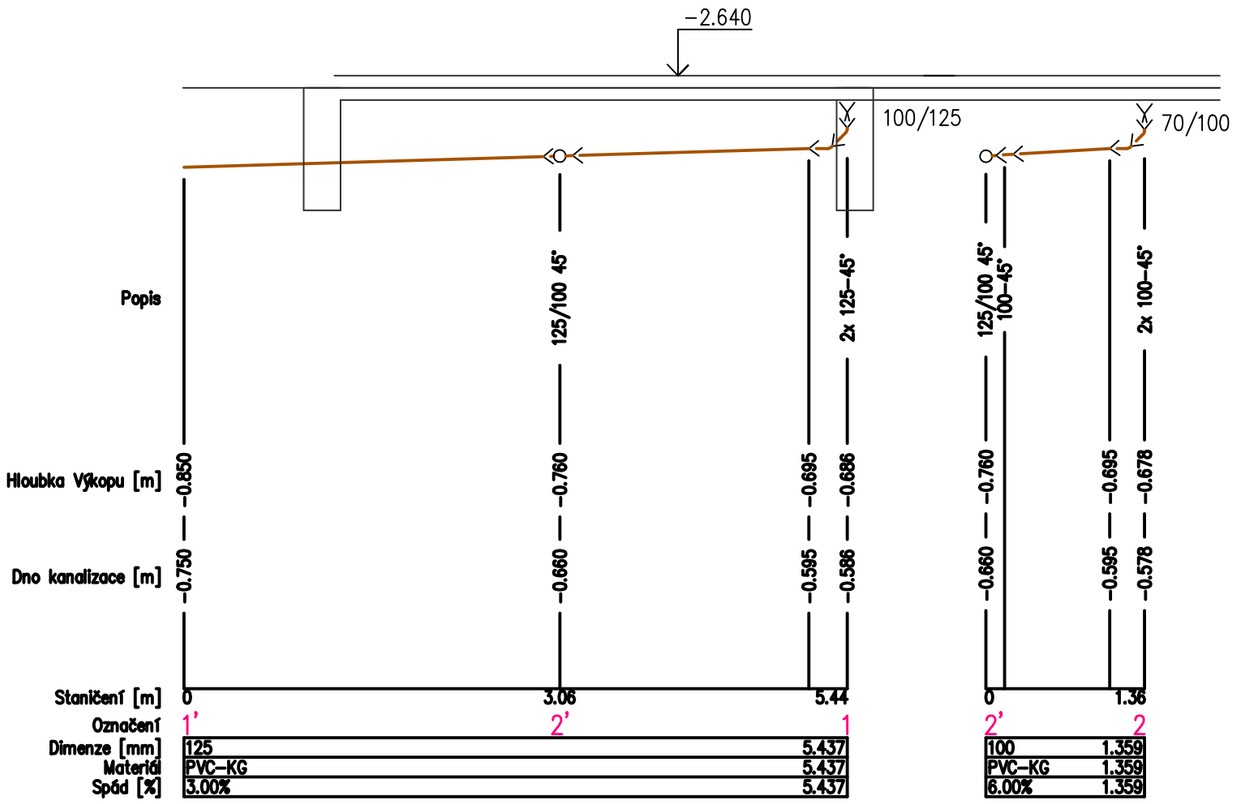

ZODPOVĚDNÝ PROJEKTANT Lenka Jerakasová	VYPRACOVAL Lenka Jerakasová	ing.arch.martin janda architektonická kancelář Lomná 1895, 744 01 Frenštát pod Radhoštěm www.jzarchitekti.cz, tel. 558 631 134
INVESTOR Slezská nemocnice v Opavě, p.o., Olomoucká 470/86, 746 01 Opava		STUPEŇ PD: DOKUMENTACE PRO STAVEBNÍ POVOLENÍ/OHLÁŠENÍ STAVEBNÍHO ZÁMĚRU DATUM: 09/2022 FORMÁT: A3 MĚŘÍTKO: 1:50
AKCE: STAVEBNÍ ÚPRAVY A PŘÍSTAVBA PAVILONU W ODBĚROVÉ CENTRUM V AREÁLU SLEZSKÉ NEMOCNICE V OPAVĚ na parc. č. 2273/1, k.ú. Opava-Předměstí		
ČÁST: D.1.4.1 Zdravotně technické instalace		
OBSAH: **PODÉLNÉ PROFILY KANALIZACE**		ČÍSLO VÝKRESU: D.1.4.1 - 07