



POHLED ČELNÍ - JIŽNÍ

POHLED VÝCHODNÍ - OD PAVILONU V



POHLED SEVERNÍ

POHLED ZÁPADNÍ

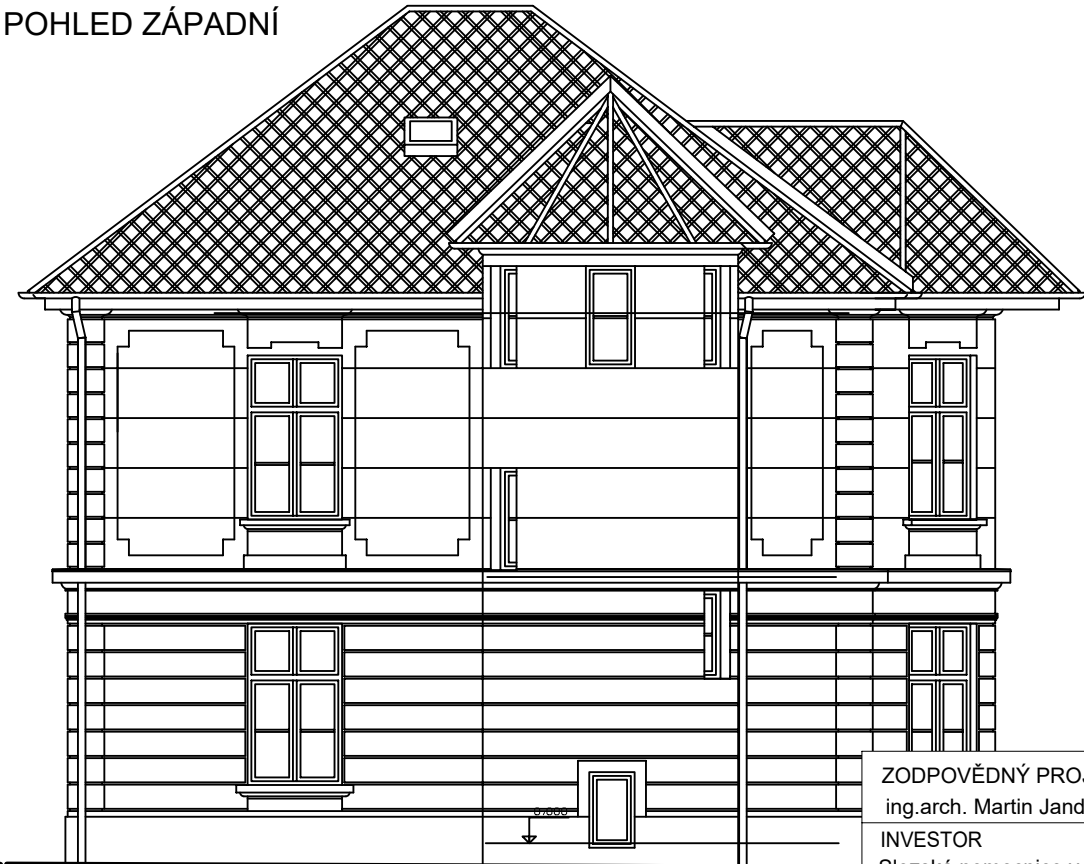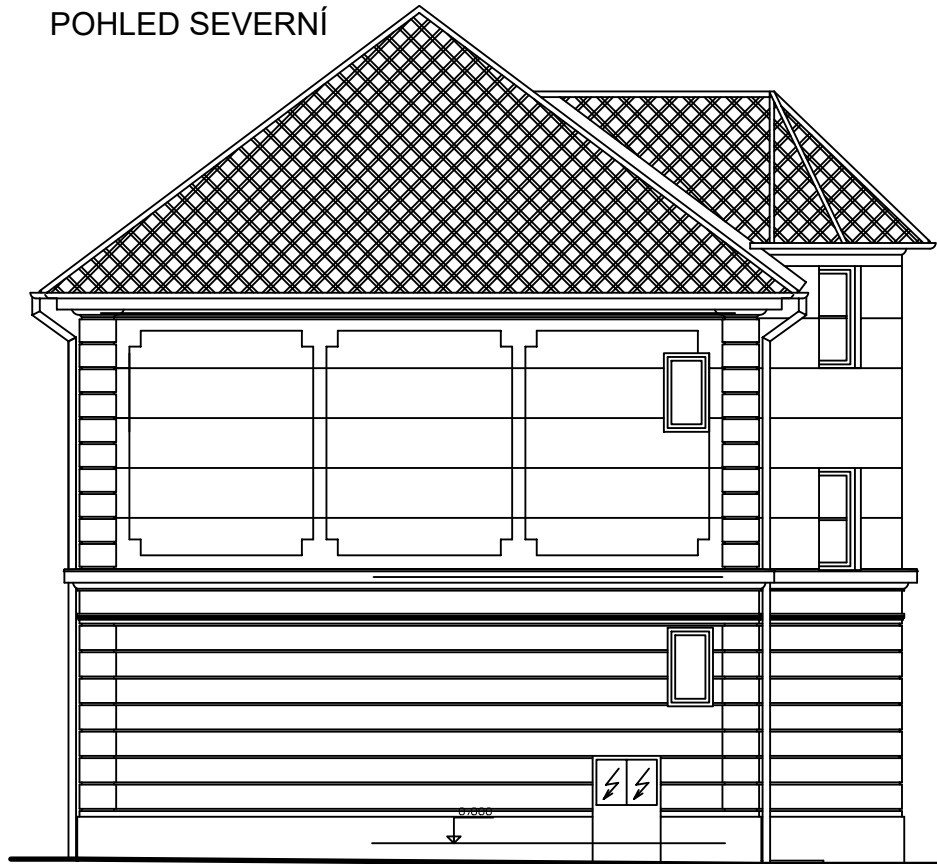

ZODPOVĚDNÝ PROJEKTANT ing.arch. Martin Janda	VYPRACOVAL ing.arch. Martin Janda	ing.arch.martin janda architektonická kancelář  Lomná 1895, 744 01 Frenštát pod Radhoštěm www.jzarchitekti.cz, tel. 558 631 134
INVESTOR Slezská nemocnice v Opavě, p.o., Olomoucká 470/86, 746 01 Opava		
AKCE <b>STAVEBNÍ ÚPRAVY A PŘÍSTAVBA PAVILÓNU W ODBĚROVÉ CENTRUM V AREÁLU SLEZSKÉ NEMOCNICE V OPAVĚ na parc.č.2211/2 a 2211/3 v k.ú. Opava - Předměstí</b>		STUPĚŇ dokumentace pro společné ohlášení stavebního záměru
OBSAH  pohledy stávající		MĚŘÍTKO 1 : 100
		DATUM březen 2022
		ČÍSLO VÝKRESU 05