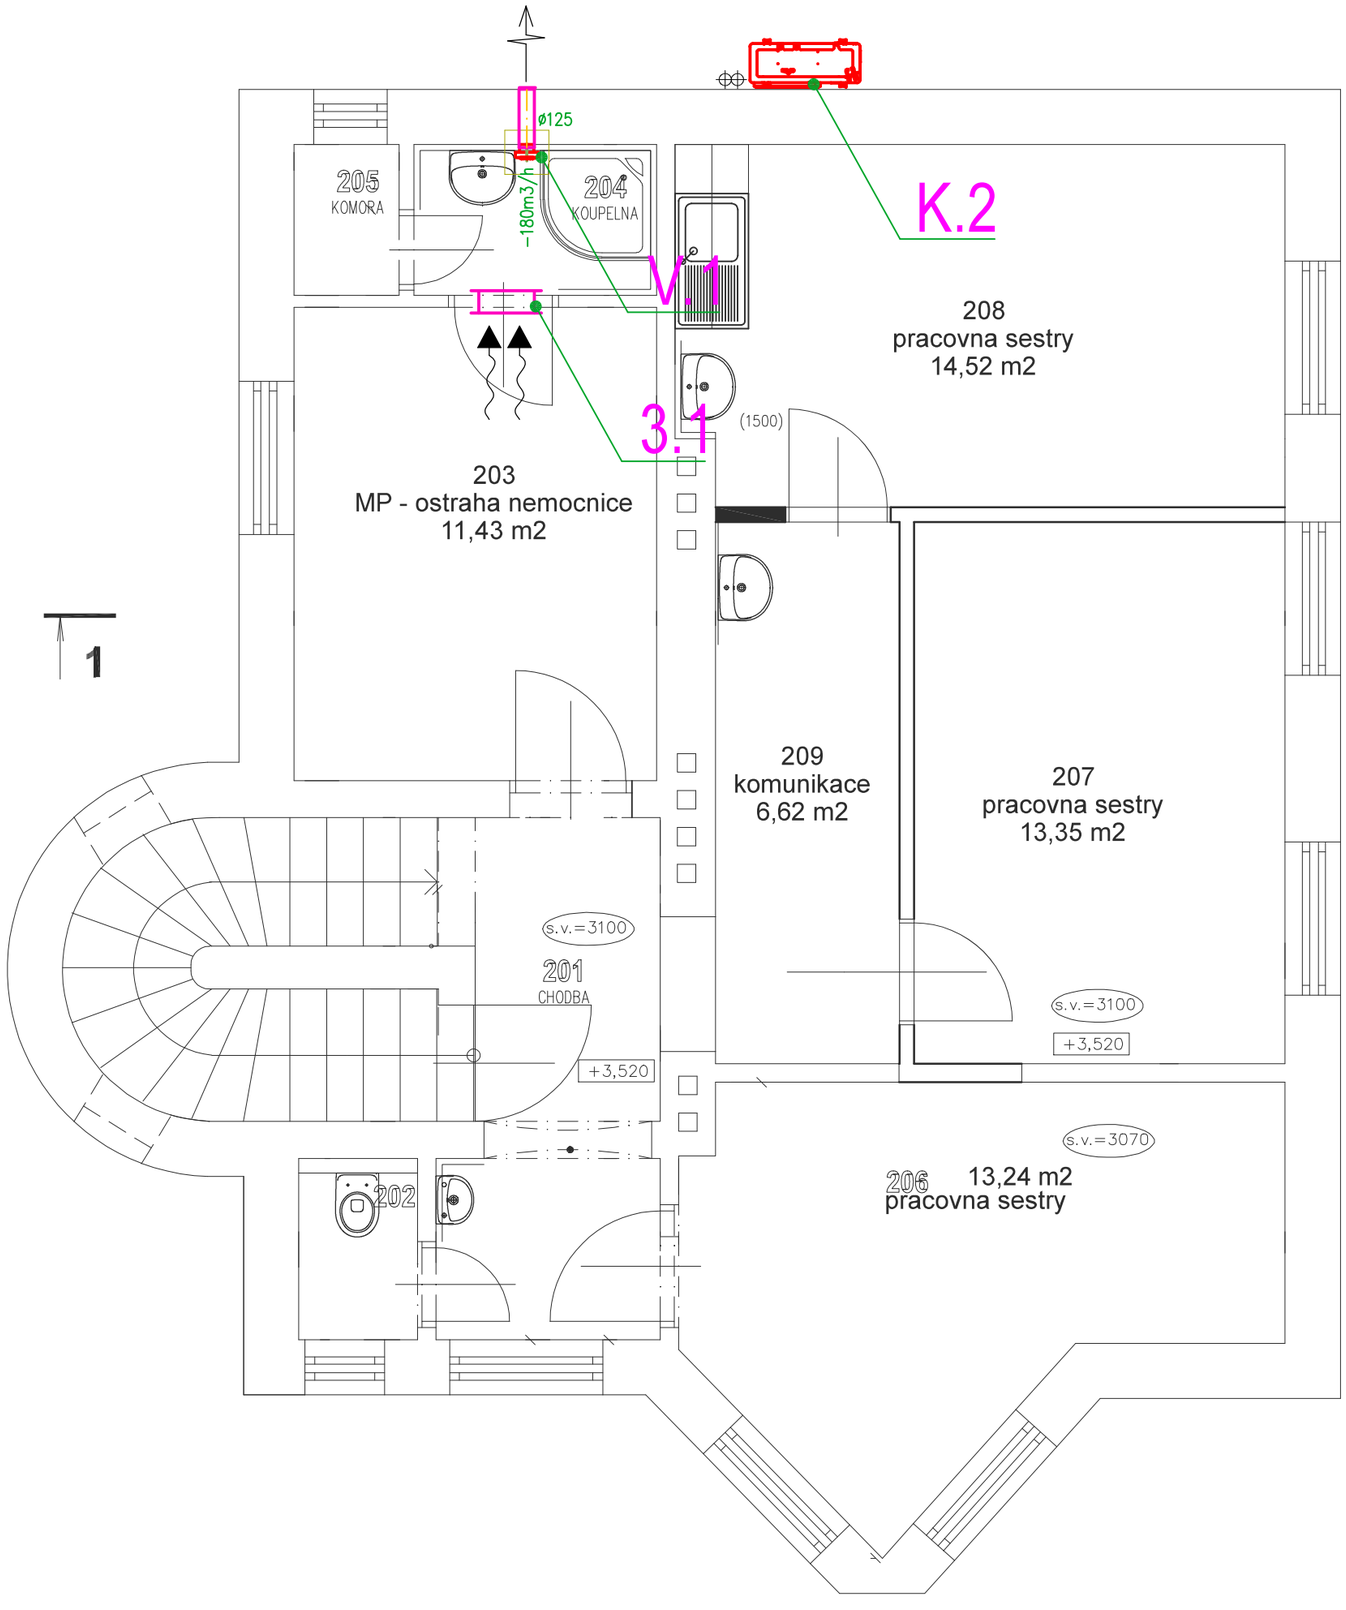

LEGENDA MÍSTNOSTÍ

Čís.	NOVÝ ÚČEL MÍSTNOSTI	PLOCHA m2	DRUH PODLAHY
201	CHODBA	7.19	KERAMICKÁ DLAŽBA
202	WC	1.44	PVC
203	OSTRAHA NEMOCNICE	11.43	PVC
204	KOUPELNA	2.44	KERAMICKÁ DLAŽBA
205	KOMORA	1.06	PVC
206	DIETOLOGICKÁ SESTRA	13.24	PVC
207	dietologická sestra	13,35	PVC
208	dietologická sestra	14,52	PVC
209	komunikace	6,62	PVC*

ZODPOVĚDNÝ PROJEKTANT Lenka Jerakasová	VYPRACOVAL Lenka Jerakasová	ing.arch.martin janda architektonická kancelář Lomná 1895, 744 01 Frenštát pod Radhoštěm www.jzarchitekti.cz, tel. 558 631 134
INVESTOR Slezská nemocnice v Opavě, p.o., Olomoucká 470/86, 746 01 Opava		STUPEŇ PD: DOKUMENTACE PRO SKUTEČNÉ OHLÍŠENÍ STAVEBNÍHO ZÁMĚRU DATUM: 09/2022 FORMÁT: A3 MĚŘÍTKO: 1:50
AKCE: STAVEBNÍ ÚPRAVY A PŘÍSTAVBA PAVILONU W ODBĚROVÉ CENTRUM V AREÁLU SLEZSKÉ NEMOCNICE V OPAVĚ na parc. č. 2273/1, k.ú. Opava-Předměstí		
ČÁST: D.1.4.3 - VZT a klimatizace		
OBSAH: **PŮDORYS 2.NP.**		ČÍSLO VÝKRESU: D.1.4.3 - 03