


LEGENDA MÍSTNOSTÍ

čís.	NOVÝ ÚČEL MÍSTNOSTI	POCET m ²	DŘUH PODLAHY
201	CHODBA	7.19	KERAMICKÁ DLAŽBA
202	WC	1.44	PVC
203	OSTRAHA NEMOCNICE	11.43	PVC
204	KOUPELNA	2.44	KERAMICKÁ DLAŽBA
205	KOMORA	1.06	PVC
206	DIETOLOGICKÁ SESTRA	13.24	PVC
207	dietologická sestra	13,35	PVC
208	dietologická sestra	14,52	PVC
209	komunikace	6,62	PVC*

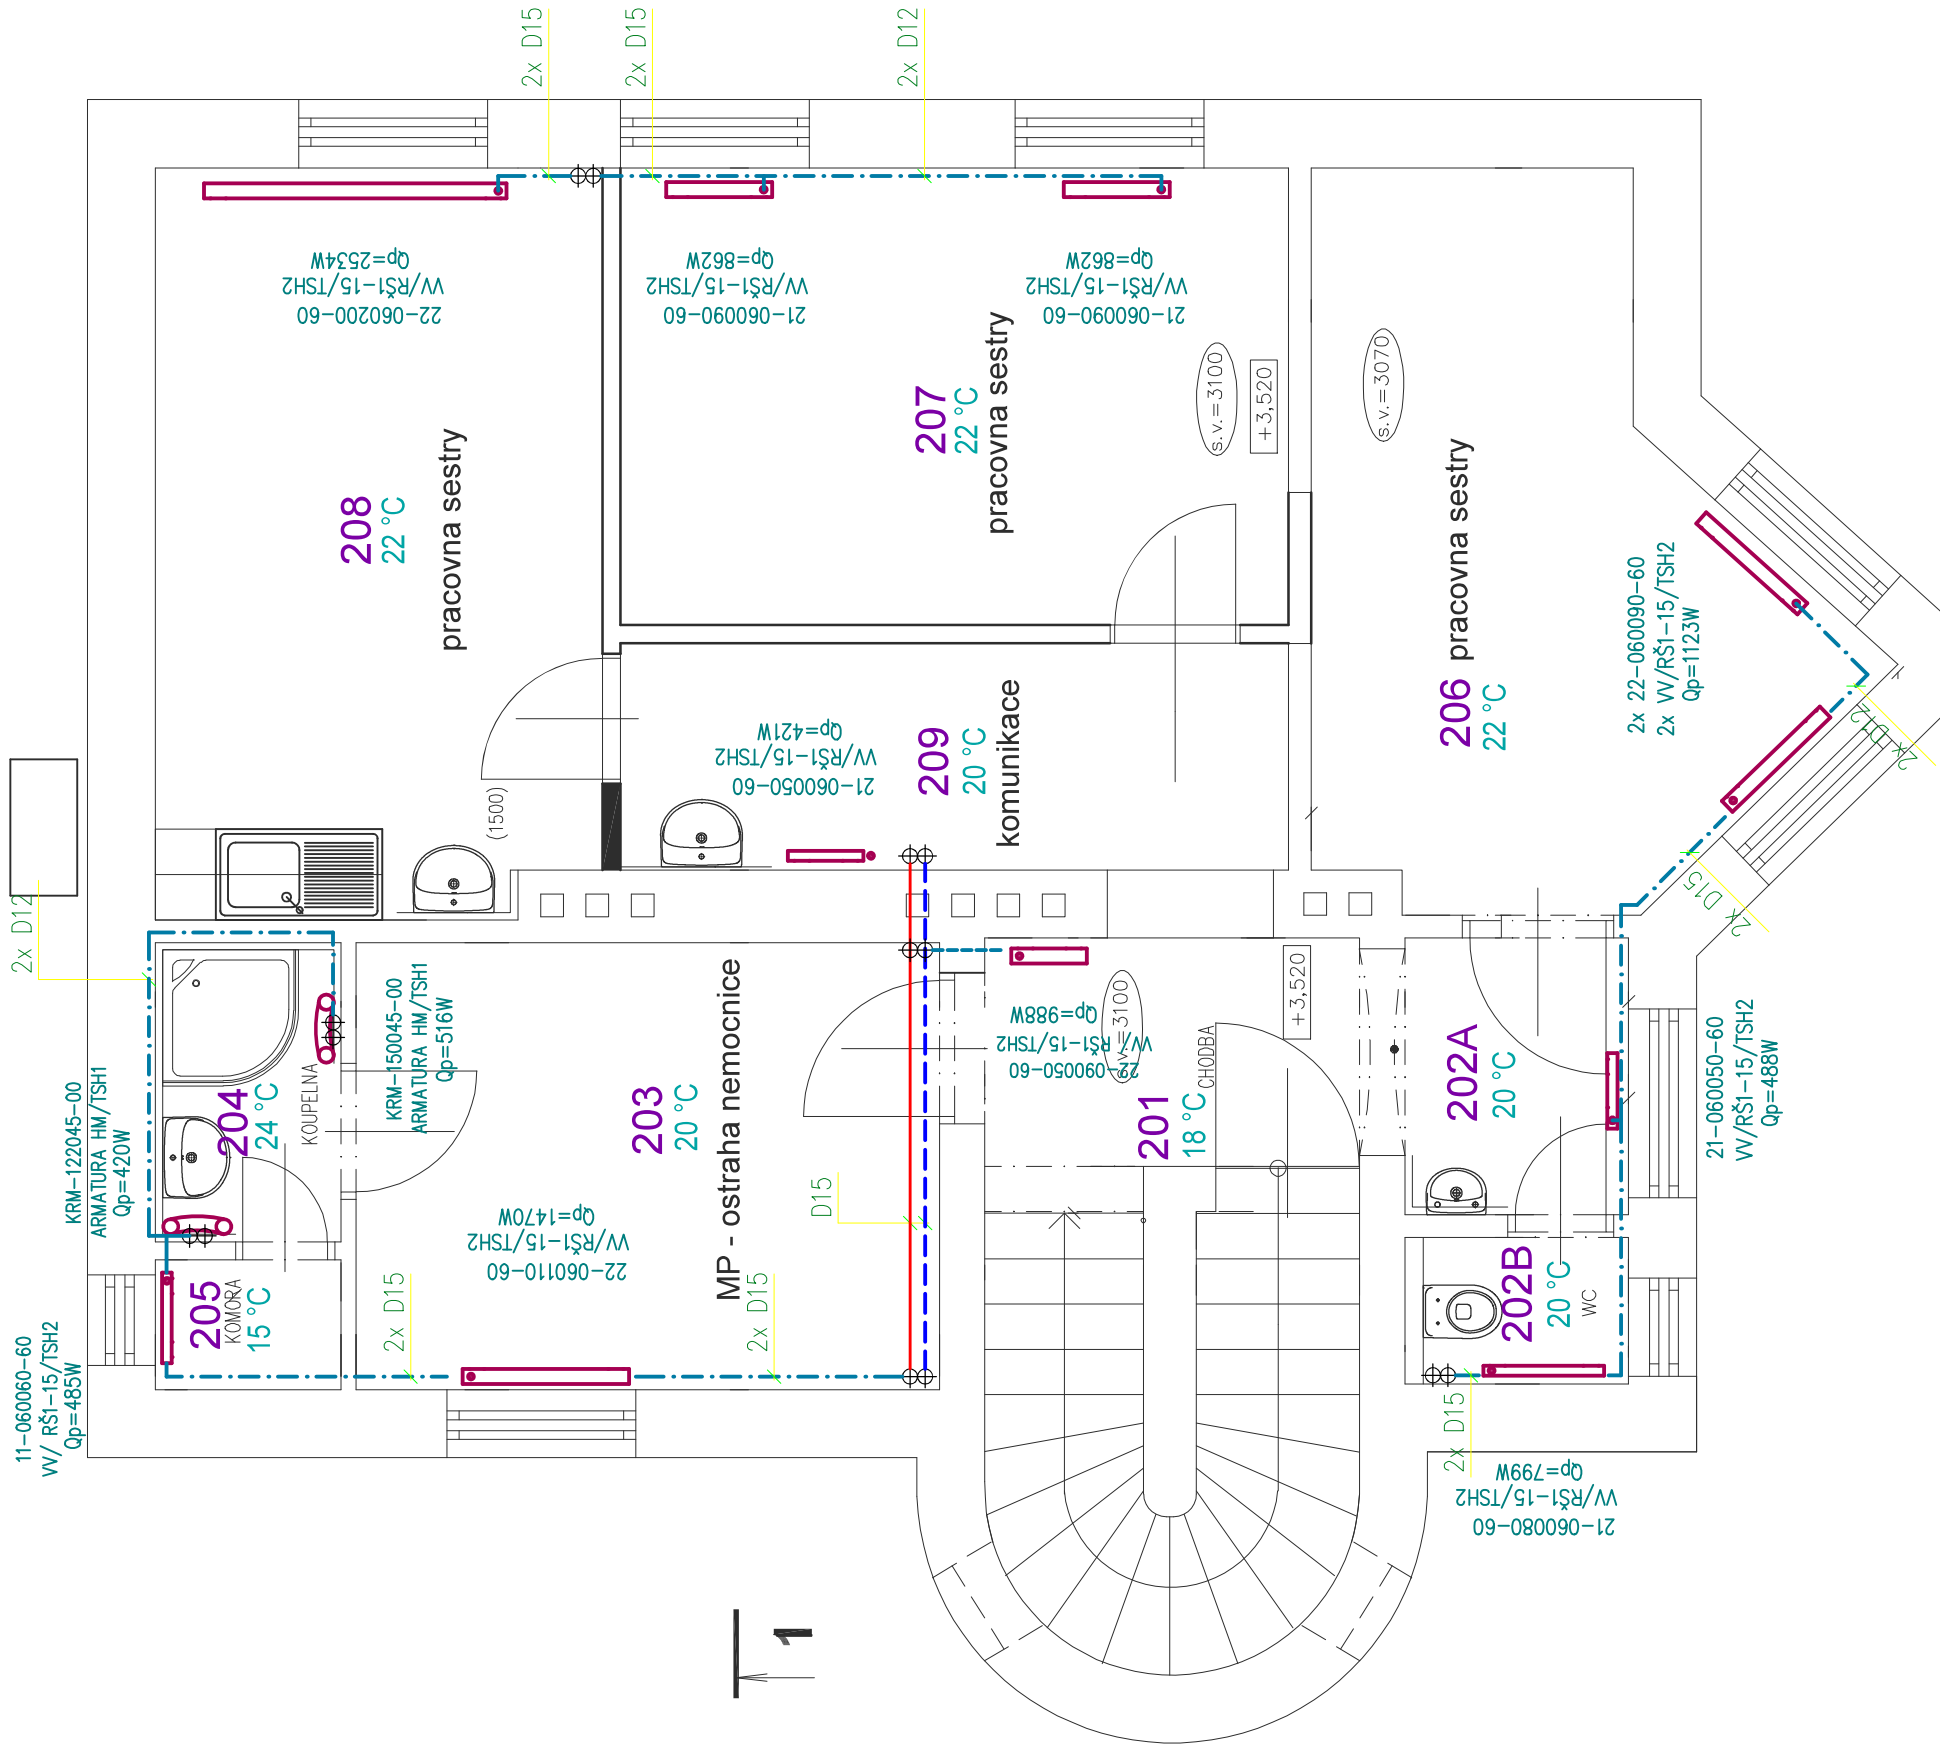

ZODPOVĚDNÝ PROJEKTANT Lenka Jerakasová		VYPRACOVAL Lenka Jerakasová	ing.arch.martin janda architektonická kancelář Lomná 1895, 744 01 Frenštát pod Radhoštěm www.jzarchitekti.cz, tel. 558 631 134	
INVESTOR				
Slezská nemocnice v Opavě, p.o., Olomoucká 470/86, 746 01 Opava				
AKCE		STAVEBNÍ ÚPRAVY A PŘÍSTAVBA PAVILONU W ODBĚROVÉ CENTRUM V AREÁLU SLEZSKÉ NEMOCNICE V OPAVĚ na parc. č. 2273/4, k.ú. Opava-Předměstí		
ČÁST	D.1.4.2 - Vytápění		STUPEŇ PD DATUM FORMÁT MĚŘÍTKO	1:50
OBSAH		PŮDORYS 2.NP.	ČÍSLO VÝKRESU	D.1.4.2 - 04