


LEGENDA MÍSTNOSTÍ

čís.	NOVÝ ÚČEL MÍSTNOSTI	PLOCHA m ²	DRUH PODLAHY
201	CHODBA	7.19	KERAMICKÁ DLAŽBA
202	WC	1.44	PVC
203	OSTRAHA NEMOCNICE	11.43	PVC
204	KOUPELNA	2.44	KERAMICKÁ DLAŽBA
205	KOMORA	1.06	PVC
206	DIETOLOGICKÁ SESTRA	13.24	PVC
207	dietologická sestra	13.35	PVC
208	dietologická sestra	14.52	PVC
209	komunikace	6.62	PVC*

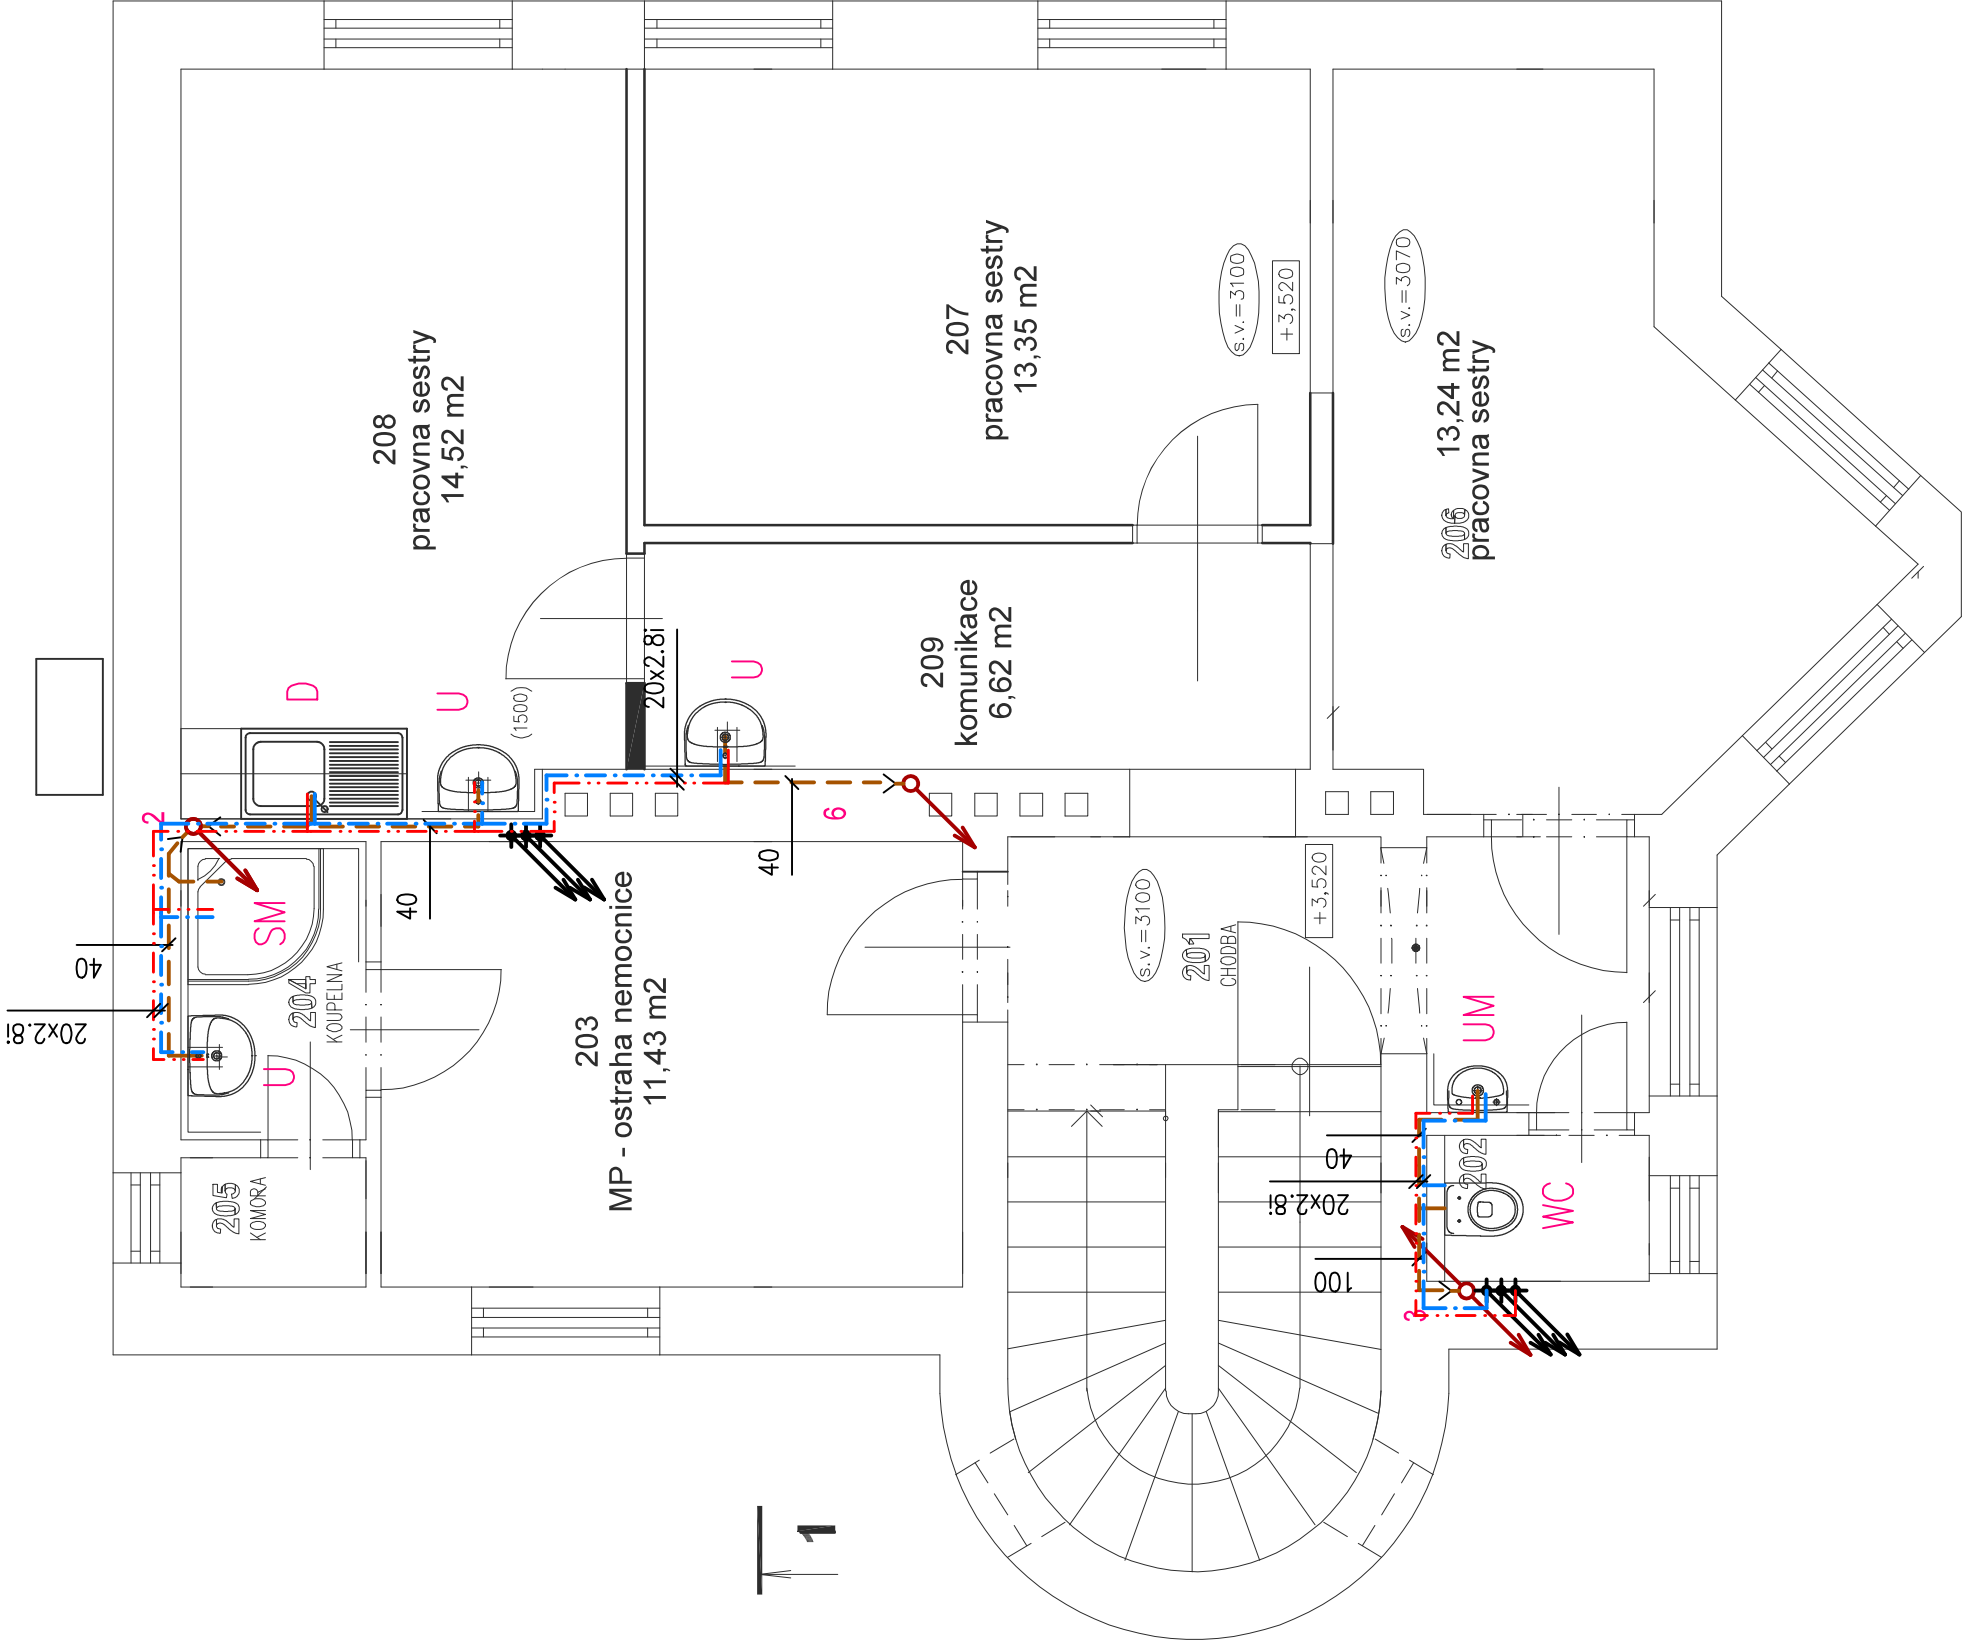

ZODPOVĚDNÝ PROJEKTANT Lenka Jerakasová	VYPRACOVAL Lenka Jerakasová	ing. arch. martin janda architektonická kancelář Lomná 1895, 744 01 Frenštát pod Radhoštěm www.jzarchitekti.cz, tel. 568 631 134
INVESTOR Slezská nemocnice v Opavě, p.o., Olomoucká 470/86, 746 01 Opava	STUPEŇ PD DATUM FORMÁT MĚŘÍTKO	
AKCE STAVEBNÍ ÚPRAVY A PŘÍSTAVBA PAVILONU W ODBĚROVÉ CENTRUM V AREÁLU SLEZSKÉ NEMOCNICE V OPAVĚ na parc. č. 2273/1, k.ú. Opava-Předměstí	09/2022 A3 1:50	
ČÁST OBSAH	D.1.4.1 Zdravotně technické instalace	ČÍSLO VÝKRESU D.1.4.1 - 06