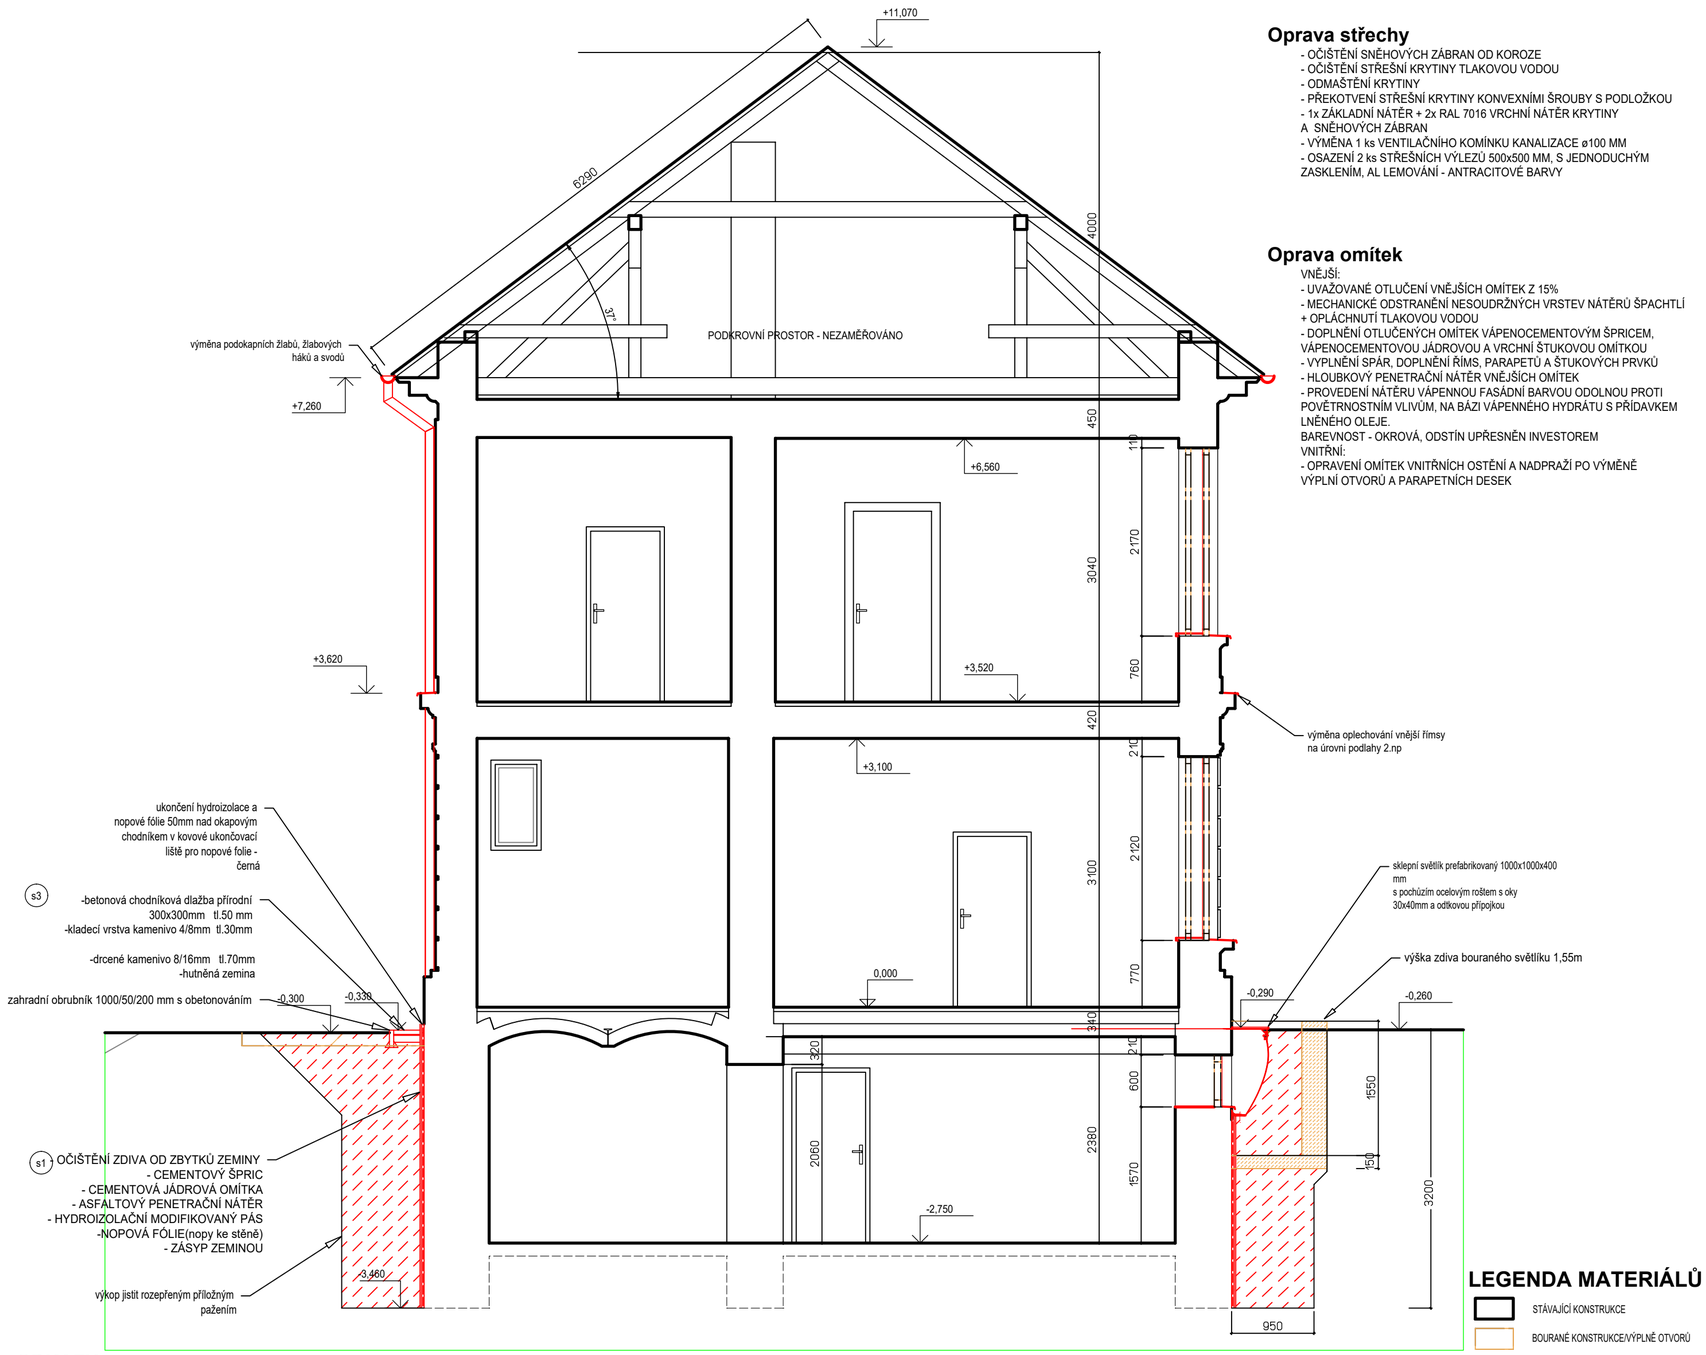


## Oprava střechy

- OČIŠTĚNÍ SNĚHOVÝCH ZÁBRAN OD KOROZE
- OČIŠTĚNÍ STŘEŠNÍ KRYTINY TLAKOVOU VODOU
- ODMAŠTĚNÍ KRYTINY
- PŘEKOTVENÍ STŘEŠNÍ KRYTINY KONVEXNÍMI ŠROUBY S PODLOŽKOU
- 1x ZÁKLADNÍ NÁTĚR + 2x RAL 7016 VRCHNÍ NÁTĚR KRYTINY A SNĚHOVÝCH ZÁBRAN
- VÝMĚNA 1 ks VENTILAČNÍHO KOMÍNKU KANALIZACE ø100 MM
- OSAZENÍ 2 ks STŘEŠNÍCH VÝLEZŮ 500x500 MM, S JEDNODUCHÝM ZASKLENÍM, AL LEMOVÁNÍ - ANTRACITOVÉ BARVY

## Oprava omítek

VNĚJŠÍ:
- UVAŽOVANÉ OTLUČENÍ VNĚJŠÍCH OMÍTEK Z 15%
- MECHANICKÉ ODSTRANĚNÍ NESOUDRŽNÝCH VRSTEV NÁTĚRŮ ŠPACHTLÍ + OPLÁCHNUTÍ TLAKOVOU VODOU
- DOPLNĚNÍ OTLUČENÝCH OMÍTEK VÁPENOCEMENTOVÝM ŠPRICEM, VÁPENOCEMENTOVOU JÁDROVOU A VRCHNÍ ŠTUKOVOU OMÍTKOU
- VYPLNĚNÍ SPÁR, DOPLNĚNÍ ŘÍMS, PARAPETŮ A ŠTUKOVÝCH PRVKŮ
- HLOUBKOVÝ PENETRAČNÍ NÁTĚR VNĚJŠÍCH OMÍTEK
- PROVEDENÍ NÁTĚRU VÁPENNOU FASÁDNÍ BARVOU ODOLNOU PROTI POVĚTRNOSTNÍM VLIVŮM, NA BÁZI VÁPENNÉHO HYDRÁTU S PŘÍDAVKEM LNĚNÉHO OLEJE.
BAREVNOST - OKROVÁ, ODSTÍN UPŘESNĚN INVESTOREM

VNITŘNÍ:
- OPRAVENÍ OMÍTEK VNITŘNÍCH OSTĚNÍ A NADPRAŽÍ PO VÝMĚNĚ VÝPLNÍ OTVORŮ A PARAPETNÍCH DESEK

## LEGENDA MATERIÁLŮ

- STÁVAJÍCÍ KONSTRUKCE
- BOURANÉ KONSTRUKCE/VÝPLNĚ OTVORŮ
- NOVÉ KONSTRUKCE
- ZÁSYP VÝKOPU HUTNĚNOU ZEMINOU

## ODKAZY

### s1 IZOLACE SUTERÉNNÍHO ZDIVA POD TERÉNEM

sanovaná plocha zdiva 36,2 x 3,3 = 119,5 m²
- OČIŠTĚNÍ ZDIVA OD ZBYTKŮ ZEMINY
- CEMENTOVÝ ŠPRIC
- CEMENTOVÁ JÁDROVÁ OMÍTKA
- ASFALTOVÝ PENETRAČNÍ NÁTĚR
- HYDROIZOLAČNÍ MODIFIKOVANÝ PÁS (ve standardu GLASTEK 40 SPECIAL MINERAL)
-NOPOVÁ FÓLIE S NOPY VÝŠKY 8 MM(nopy ke stěně), UKONČENÍ NOPOVÉ FÓLIE V KOVOVÉ LIŠTĚ 50MM NAD CHODNÍKEM
- ZÁSYP ZEMINOU

### s2 OKAPOVÝ CHODNÍK -oblouk schodiště

-BETONOVÁ CHODNÍKOVÁ DLAŽBA PŘÍRODNÍ 80x100x60mm
60 MM
-KLADECÍ VRSTVA KAMENIVO 4/8MM 30MM
-DRCENÉ KAMENIVO 8/16MM 70MM
-HUTNĚNÁ ZEMINA

### s3 OKAPOVÝ CHODNÍK

-BETONOVÁ CHODNÍKOVÁ DLAŽBA PŘÍRODNÍ 300x300x50 mm DO ZAHRADNÍ OBRUBY 50MM
-KLADECÍ VRSTVA KAMENIVO 4/8MM 30MM
-DRCENÉ KAMENIVO 8/16MM 70MM
-HUTNĚNÁ ZEMINA

| | | |
|---|---|---|
| AUTOR PROJEKTU | ZODP. PROJEKTANT | VYPRACOVAL |
| Tomáš GRYGAR | - | Tomáš GRYGAR |
| MÍSTO STAVBY | p. č. 2211/3, kat. ú. Opava-Předměstí | |
| INVESTOR | Slezská nemocnice v Opavě, p.o., Olomoucká 470/86, 74601 Opava | |

AKCE:
**PAVILON "W"**
**- udržovací práce**

NÁZEV VÝKRESU:
**ŘEZ 1-1**

Tomáš Grygar
projektant pozemních staveb
+420 777 997 816
grygar.tomas@seznam.cz
Vršovice 65, 747 61

| | |
|---|---|
| FORMÁT | |
| DATUM | 11/2021 |
| STUPEŇ PD | - |
| ZAK. ČÍSLO | - |
| ČÍSLO KOPIE | 1 2 3 4 5 6 7 |
| MĚŘÍTKO: | **1:50** |
| ČÍSLO VÝKRESU: | **Udr.pr.05** |