


ŘEZ

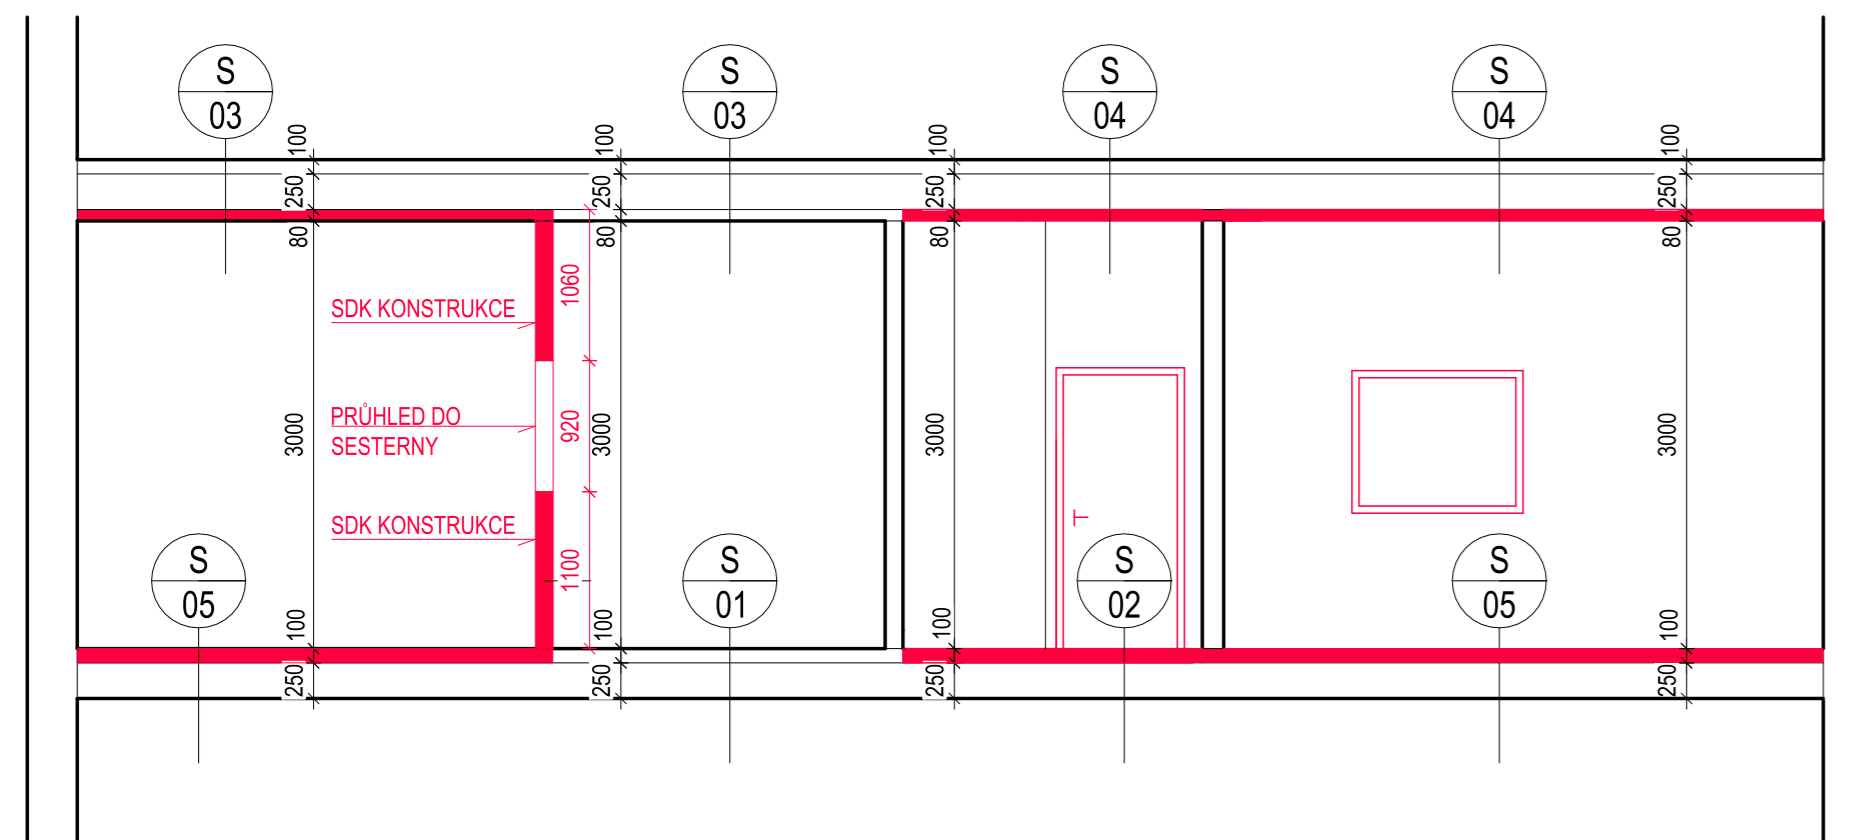

LEGENDA MATERIÁLŮ

- STÁVAJÍCÍ KONSTRUKCE
- NOVÉ KONSTRUKCE

LEGENDA SKLADEB

- nádlápná vrstva podlahy – PVC
- lepidlo
- hydroizolace
- samonivelační stěrka
- strop z ŽB panelů – tl. 250 mm
- nádlápná vrstva podlahy – dlažba
- lepicí tmel
- nátlápná hydroizolace
- penetrační nátěr
- cementový potěr
- strop z ŽB panelů – tl. 250 mm
- nádlápná vrstva podlahy – PVC
- lepidlo
- hydroizolace
- samonivelační stěrka
- strop z ŽB panelů – tl. 250 mm
- kazety s konstrukcí a vzduchovou mezerou
- nádlápná vrstva podlahy – PVC
- lepidlo
- hydroizolace
- samonivelační stěrka
- strop z ŽB panelů – tl. 250 mm
- kazety s konstrukcí a vzduchovou mezerou
- nádlápná vrstva podlahy – PVC
- lepidlo
- penetrace
- samonivelační stěrka
- strop z ŽB panelů – tl. 250 mm

STAVEBNÍ PRÁCE:

- SAMONIVELAČNÍ STĚRKA + PVC PÁSY/KERAM DL.+PVC SOKLÍK/KERAM. SOKLÍK 100MM
- SDK KAZETOVÝ PODHLED vč. D+M OSVĚTLÉNÍ, viz. PD Elektro
- VÝMALBA PROSTOR, PENETRACE 1x, MALBA 3x
- PROVEDENÍ KERAMICKÉHO OBKLADU ZA PRAC.LINKOU
- PROVEDENÍ ZEDNICKÉHO ZAPRAVENÍ PO PROVEDENÍ INSTALACÍ ZTI, ELEKTRO, MEDIPLYNŮ
- DODÁVKA A MONTÁŽ NOVÝCH OCELOVÝCH ZÁRUBNÍ VČ. DODÁVKY DVEŘÍ PLNÝCH+KOVANÍ
- DODÁVKA A MONTÁŽ DVEŘÍ PLNÝCH+KOVANÍ
- PROVEDENÍ ARMOVACÍ VRSTVY VČ. LEPIDLA A ŠTUKY STĚN
- PŘÍPRAVNÉ PRÁCE PRO PROVEDENÍ DLÁŽBY/OBKLADEU - VYROVNÁNÍ PODKLADU, HYDROIZOLAČNÍ STĚRKA 2x V PLOŠE, VYTAŽENA MIN. 300mm NA STĚNY, V MÍSTĚ SPRCHY DO VÝŠKY MIN. 2000mm, VČ. KOUTOVÝCH PÁSEK
- POSUVNÉ DVEŘE PO ZDI
- PROVEDENÍ NOVÉ JÁDROVÉ OMÍTKY
- PROVEDENÍ KERAM DL./OBKLADU, VČ. SPÁROVÁNÍ, LIŠT, SILIKONU
- ZEDNICKÉ ZAPRAVENÍ, DOPLNĚNÍ OMÍTKY, MALBY PO PROVEDENÝCH PROSTUPECH, MONTÁŽÍCH INSTALAČNÍCH LIŠT, POŽÁRNÍ UCPÁVKY TMELEM

LEGENDA MÍSTNOSTÍ

Č.M	OCEL MÍSTNOSTI	PLOCHA/OBVOD/PODLAHA/STĚNY	STROP
301	CHODBA S DENNÍ MÍSTNOSTÍ	92,53 86,64	PVC VO KAZETY
302	MLEČOVÁ KUCHYŇ	4,60 19,24	PVC VO KAZETY
303	ČAJOVÁ KUCHYŇKA	5,08 19,74	PVC VO KAZETY
304	DENNÍ MÍSTNOST ZAMĚSTNANCŮ	10,08 12,70	PVC VO KAZETY
305	PRACOVNA	14,70 16,05	PVC VO KAZETY
306	POKŮJ TL NADSTANDARD	14,88 16,00	PVC VO KAZETY
307	SOCIÁLNÍ ZAŘÍZENÍ	4,49 12,74	KD KO KAZETY
308	PŘEDSÍN – ZAMĚSTNANCI	2,19 7,10	KD KO KAZETY
309	WC – ZAMĚSTNANCI	1,70 5,34	KD KO KAZETY
310	WC – ZAMĚSTNANCI	1,34 4,96	KD KO KAZETY
311	CHODBA + SPRCHA	3,87 10,80	KD KO KAZETY
312	OKLID	4,28 9,05	PVC VO KAZETY
313	KOUPELNA	9,81 13,05	PVC VO KAZETY
314	ČISTÍCÍ MÍSTNOST	9,58 12,44	PVC VO KAZETY
315	VSTUP	2,07 5,79	PVC VO KAZETY
316	POKŮJ TL NADSTANDARD	16,61 18,72	PVC VO KAZETY
317	SOCIÁLNÍ ZAŘÍZENÍ	3,33 17,45	KD KO KAZETY
318	POKŮJ 2L	16,42 23,90	PVC VO KAZETY
319	SOCIÁLNÍ ZAŘÍZENÍ	7,05 18,49	KD KO KAZETY
320	POKŮJ 2L	16,47 19,40	PVC VO KAZETY
321	POKŮJ 2L	16,42 23,90	PVC VO KAZETY
322	SOCIÁLNÍ ZAŘÍZENÍ	7,05 18,49	KD KO KAZETY
323	POKŮJ 2L	16,47 19,40	PVC VO KAZETY
324	POKŮJ TL NADSTANDARD	17,30 19,34	PVC,AS VO KAZETY
325	SOCIÁLNÍ ZAŘÍZENÍ	6,28 12,61	KD KO KAZETY
326	POKŮJ TL NADSTANDARD	16,60 19,46	PVC,AS VO KAZETY
327	OBSERVAČNÍ BOX	21,11 19,59	PVC VO KAZETY
328	ŠATNA	24,34 28,04	PVC VO KAZETY
329	WC + SPRCHA	14,85 15,80	KD KO KAZETY
330	SKLAD	11,26 16,54	PVC VO KAZETY
331	ČISTÍCÍ MÍSTNOST	3,09 8,42	PVC VO KAZETY
332	CELKOVÝ SOUČET PLOCH	395,65 521,19	
332	INSTALAČNÍ JADRO	2,08 16,19	- VO KAZETY
	CELKOVÝ SOUČET PLOCH VČETNĚ 332	397,61 538,96	

ÚPRAVY POVRCHŮ:


- KO Keramický obklad
- KD Keramická dlažba
- PVC Polyvinylchlorid
- VO Vápenná omítka

LEGENDA MATERIÁLŮ:

- STÁVAJÍCÍ KONSTRUKCE
- NOVÉ KONSTRUKCE

POPIS STAVEBNÍCH ÚPRAV:

- VYBUDOVÁNÍ NOVÝCH PŘÍČEK
- NOVÉ PODLAHOVÉ ÚPRAVY, ÚPRAVY STĚN V MÍSTNOSTECH
- NOVÉ PODHLADY V MÍSTNOSTECH
- NOVÉ ZAŘÍZOVACÍ PŘEDMĚTY A JEJICH OSAZENÍ

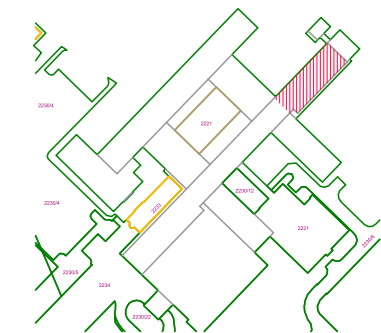

Projeklant	Kontroloval	Zodp. projektant	Amun Pro s.r.o.	
Ing. Michal Klíma	Ing. Michal Klíma	Ing. Michal Klíma	Třanovice 1	+420 728 463 908
Investor	Nemocnice Havířov, p.o., Dělnická 1132/24, 736 01 Havířov, IČ 00844896		739 53 Třanovice	micha@amunpro.cz
Místo stavby:	736 01 Havířov, Nemocnice Havířov, p.o.		Formát	1260x594mm
Álce			Datum	11/2023
			Účel	Stavební úpravy
			Č. zakázky	10.82/2023
Část	D.1.1. Architektonicko-stavební řešení		Měřítko	1:75
Obsah výkresu			Číslo paré	C. výkresu
				D.1.1.b_103