




Podomítkový modul pro závěsné WC

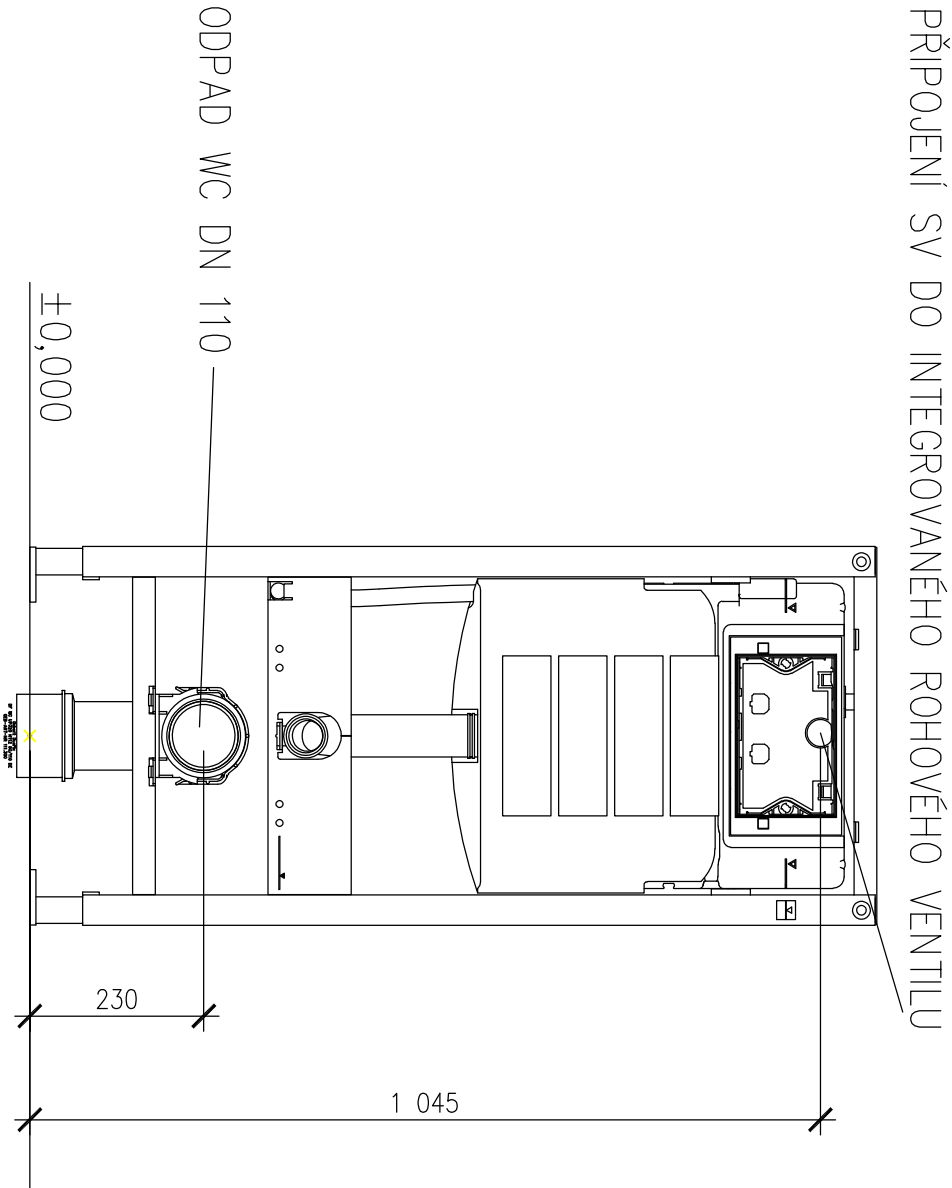

Detail vývodů pro sprchu s nástěnnou pákovou baterií

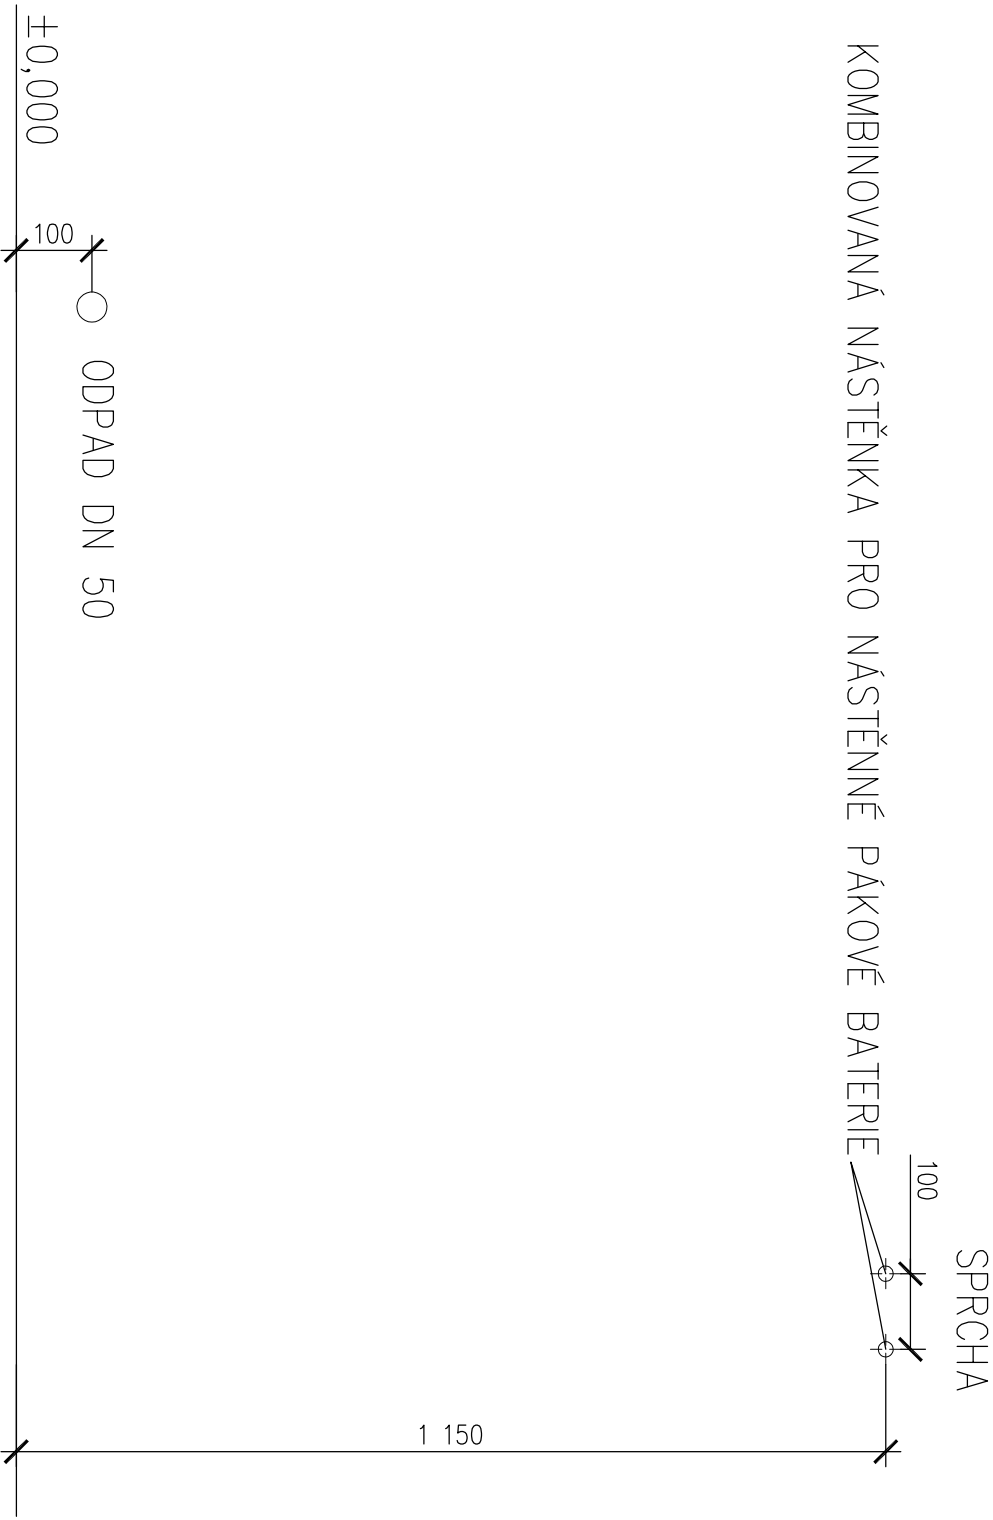

Detail vývodů pro kombinované WC

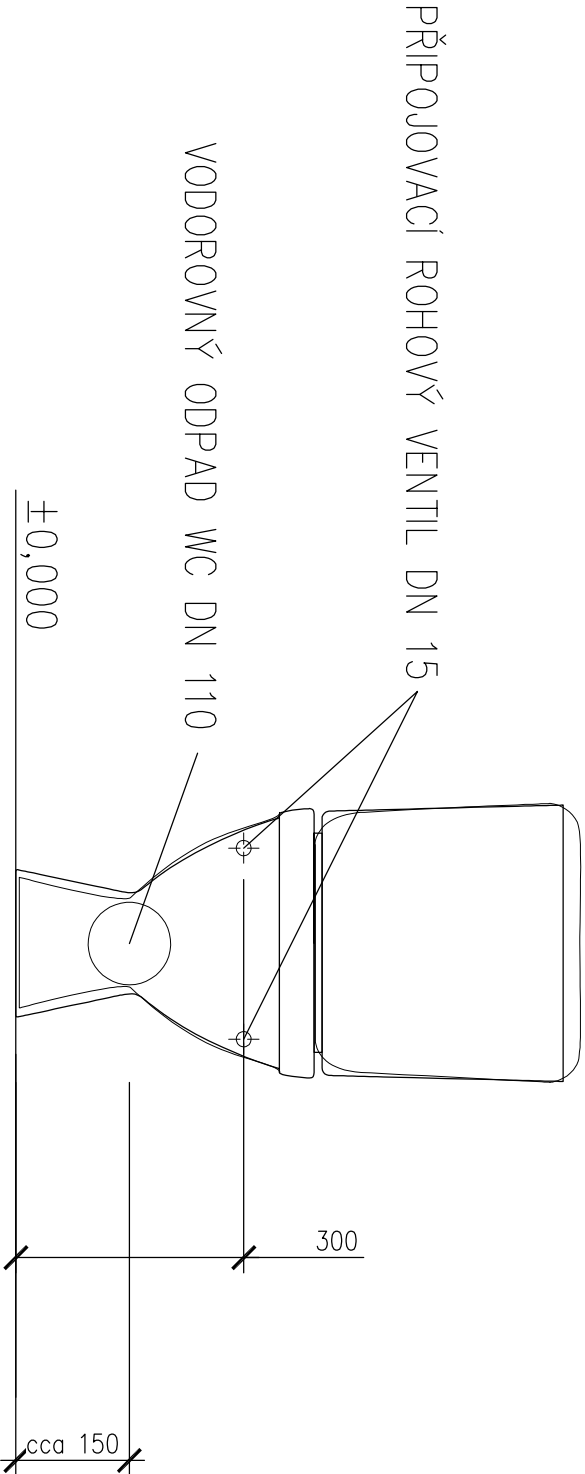

Projektant	Kontroloval	Zodp. projektant	Amun Pro s.r.o. 739 53 Třanovice 1 michal@amunpro.cz, +420 728 463 908
Michal Pavelek	Ing. Michal Klimša	Ing. Michal Klimša	
Investor	Nemocnice Havířov, p.o., Dělnická 1132/24, 736 01 Havířov, IČ 00844896		
Místo stavby	736 01 Havířov, Nemocnice Havířov, p. o.		
Akce	Formát		
	Datum		
	Účel		
Rekonstrukce gynekologicko - porodního a novorozeneckého oddělení nemocnice	Č. zakázky		
	Měřítko		
	Číslo paré		
Část	D.1.4.1 - ZTI (VODA,KANALIZACE, VYTÁPĚNÍ)		
Obsah výkresu	Detaily vývodů pro zařízení předměty - 2		
			D.1.4.1.b-104