


ŘEZ

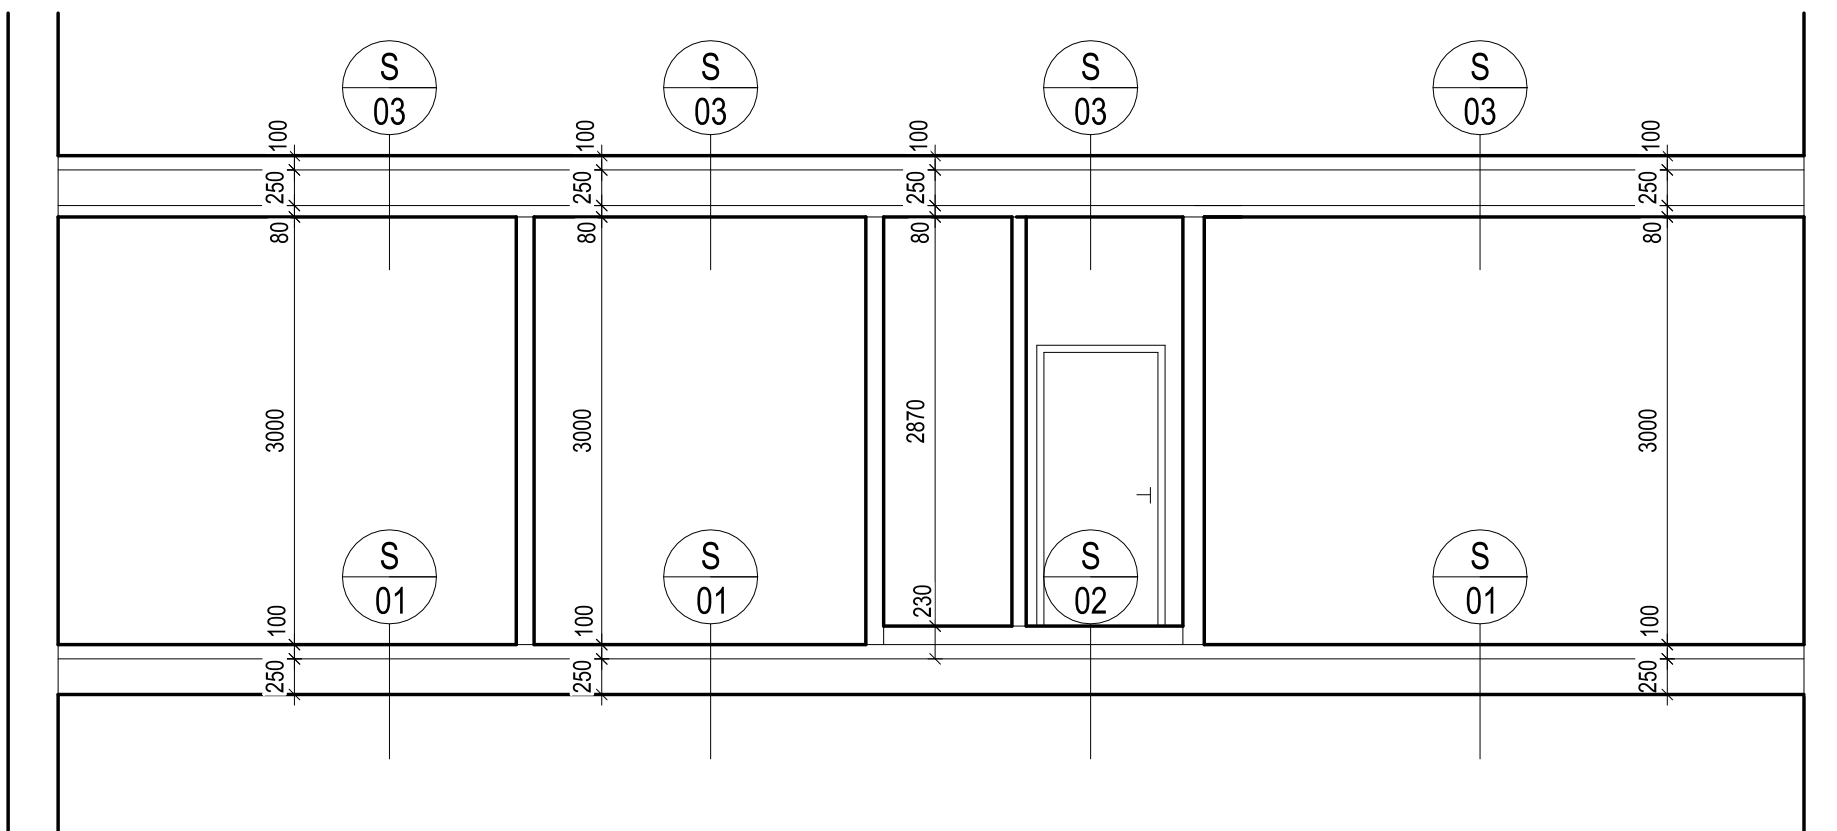

LEGENDA MATERIÁLŮ

STAVAJÍCÍ KONSTRUKCE

LEGENDA SKLADEB

- S 01 - nášlapná vrstva podlahy - PVC  
- lepidlo  
- hydroizolace  
- samonivelační stěrka  
- strop z ŽB panelů - tl. 250 mm
- S 02 - nášlapná vrstva podlahy - dlažba  
- malta  
- hydroizolace  
- samonivelační stěrka  
- strop z ŽB panelů - tl. 250 mm
- S 03 - nášlapná vrstva podlahy - PVC  
- lepidlo  
- hydroizolace  
- samonivelační stěrka  
- strop z ŽB panelů - tl. 250 mm  
- kazety s konstrukcí a vzduchovou mezerou

LEGENDA MÍSTNOSTÍ


Č. M.	ÚČEL MÍSTNOSTI	PLOCHA	OBVOD	PODLAHA	STŘEŠNÍ	STROP
301	CHODBA S DENNÍ MÍSTNOSTÍ	92,53	86,64	PVC	VO	KAZETY
302	MĚČNÁ KUCHYŇ	4,60	9,24	PVC	VO	KAZETY
303	ČAJOVÁ KUCHYŇKA	5,08	9,74	PVC	VO	KAZETY
304	DENNÍ MÍSTNOST ZAMĚSTNANCŮ	10,02	13,90	PVC	VO	KAZETY
305	PRACOVNA LÉKAŘE A SESTRY	14,70	16,05	PVC	VO	KAZETY
306	POKOUJ 1L NADSTANDARD	14,88	16,00	PVC	VO	KAZETY
307	SOCIALNÍ ZAŘÍZENÍ	4,49	12,74	KD	KD	KAZETY
308	PŘEDSÍN - ZAMĚSTNANCI	2,19	7,10	KD	KD	KAZETY
309	WC - ZAMĚSTNANCI	1,70	5,34	KD	KD	KAZETY
310	WC - ZAMĚSTNANCI	1,34	4,96	KD	KD	KAZETY
311	CHODBA + SPRCHA	3,87	10,80	KD	KD	KAZETY
312	ÚKLID	4,28	9,05	PVC	VO	KAZETY
313	SKLAD	9,81	13,05	PVC	VO	KAZETY
314	ČISTÍCÍ MÍSTNOST	9,58	12,44	PVC	VO	KAZETY
315	VSTUP	2,07	5,79	PVC	VO	KAZETY
316	POKOUJ 1L NADSTANDARD	16,61	18,72	PVC	VO	KAZETY
317	SOCIALNÍ ZAŘÍZENÍ	3,33	7,45	KD	KD	KAZETY
318	POKOUJ 2L	16,42	23,90	PVC	VO	KAZETY
319	SOCIALNÍ ZAŘÍZENÍ	7,05	18,49	KD	KD	KAZETY
320	POKOUJ 2L	16,47	19,40	PVC	VO	KAZETY
321	POKOUJ 2L	16,42	23,90	PVC	VO	KAZETY
322	SOCIALNÍ ZAŘÍZENÍ	7,05	18,49	KD	KD	KAZETY
323	POKOUJ 2L	16,47	19,40	PVC	VO	KAZETY
324	POKOUJ 2L	16,42	23,90	PVC	VO	KAZETY
325	SOCIALNÍ ZAŘÍZENÍ	7,05	18,49	KD	KD	KAZETY
326	POKOUJ 2L	16,47	19,40	PVC	VO	KAZETY
327	OBSERVAČNÍ BOX	21,11	19,59	PVC	VO	KAZETY
328	SATNA	24,34	28,04	PVC	VO	KAZETY
329	WC + SPRCHA	14,85	15,80	KD	KD	KAZETY
330	SKLAD	11,26	16,54	PVC	VO	KAZETY
331	ČISTÍCÍ MÍSTNOST	3,09	8,42	PVC	VO	KAZETY
332	INSTALAČNÍ JADRO	2,08	6,19	-	VO	KAZETY
CELKOVÝ SOUČET PLOCH		396,55	539,77			
CELKOVÝ SOUČET PLOCH VČETNĚ 332		397,61	538,96			

ÚPRAVY POVRCHŮ:

- KD - Keramický obklad
- KD - Keramická dlažba
- PVC - Polyvinylchlorid
- VO - Vápenná omítka

LEGENDA MATERIÁLŮ:

STAVAJÍCÍ KONSTRUKCE

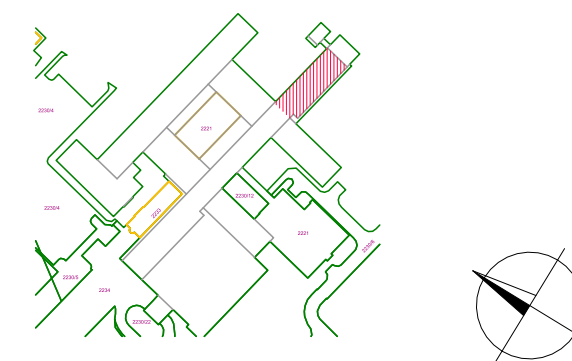

Projektant Ing. Michal Klímsa	Kontrola Ing. Michal Klímsa	Zodp. projektant Ing. Michal Klímsa	Amun Pro s.r.o. Třanovice 1 739 53 Třanovice +420 728 463 908 michal@amunpro.cz			
Investor: Nemocnice Havířov, p.o., Dělnická 1132/24, 736 01 Havířov, IČ 00844896	Místo stavby: 736 01 Havířov, Nemocnice Havířov, p. o.		Formát	1260x594mm		
Rekonstrukce gynekologicko - porodního a novorozeneckého oddělení nemocnice			Datum	11/2023		
Č. zakázky			Účel		Stavební úpravy	
			Č. výkresu		10.82/2023	
Část D.1.1. Architektonicko-stavební řešení			Měřítko	1:75		
Obsah výkresu			Číslo paré	Č. výkresu		
Půdorys - Stávající stav			D.1.1.b_101			