PŮDORYS 1.NP - STÁVAJÍCÍ STAV

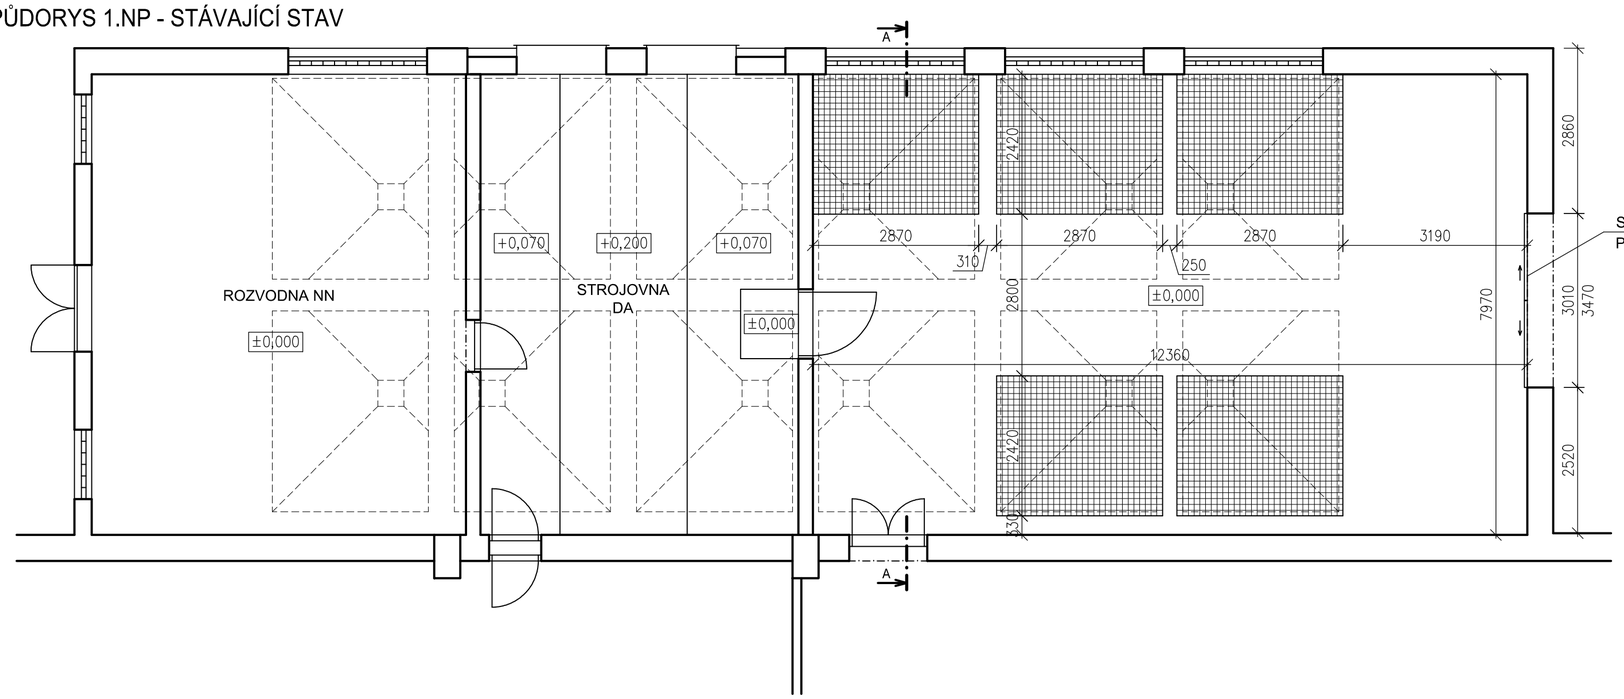

ŘEZ A-A - NOVÝ STAV

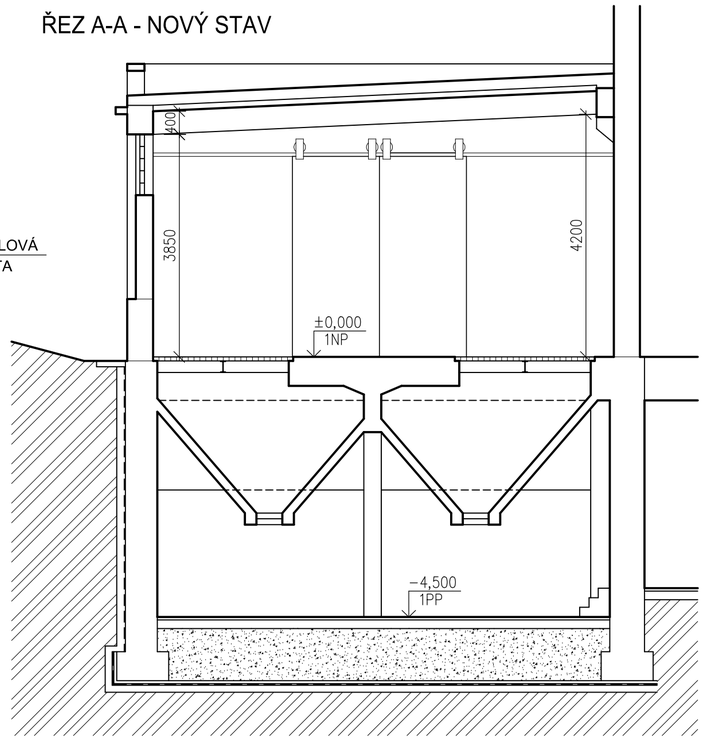

PŮDORYS 1.PP - STÁVAJÍCÍ STAV

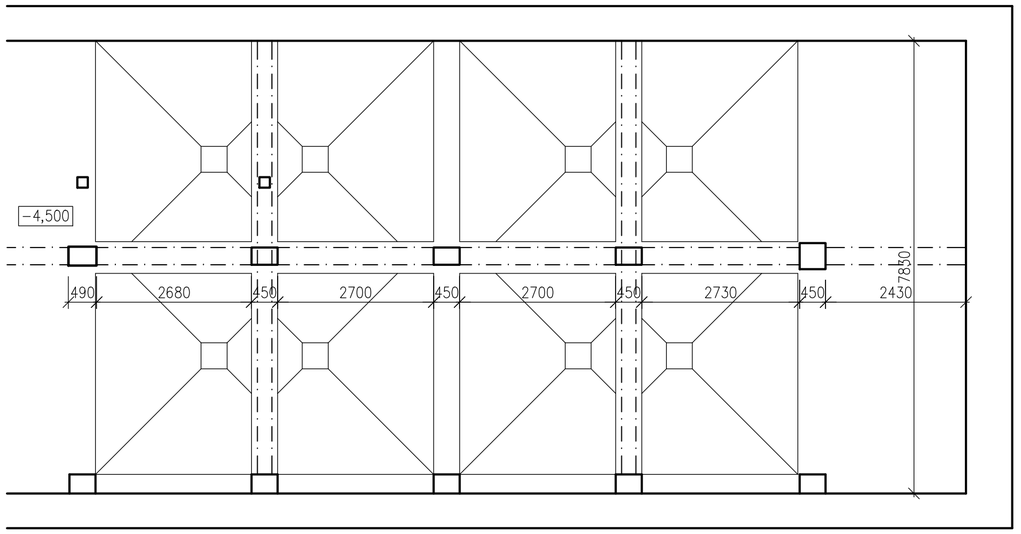

LEGENDA

STÁVAJÍCÍ KONSTRUKCE

PODLAHOVÉ ROŠTY STÁVAJÍCÍCH VÝSYPEK NA UHLÍ
(V SOUČASNOSTI NEPOUŽÍVANÉ)

PŘEHLEDKA
1:500

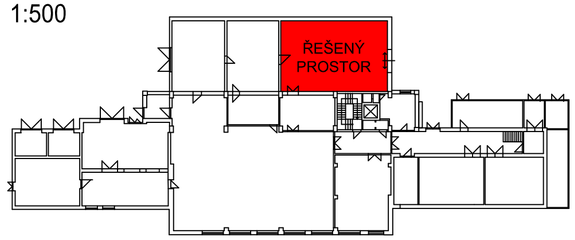

Zodp. projektant	Projektant	Kontroloval
Ing. SKLENÁŘ	Bc. CZUDEK	Ing. SKLENÁŘ

DELTA Třinec
projekční ateliér
tel. 558 987 560
www.deltatrinec.cz

Investor	Nemocnice Třinec, příspěvková organizace Kaštanová 268, Dolní Líštná, 739 61 Třinec
Místo stavby	Areál Nemocnice Třinec, budova K
Název stavby	ZAŘÍZENÍ PRO ÚPRAVU ZDRAVOTNICKÝCH ODPADŮ

Datum	02/2023
Stupeň dokumentace	DPS
Měřítko	1 : 75
Formát	2 A4
Číslo zakázky	45/2022
Číslo archivní	D-45-2022

D1.1a2 ARCHITEKTONICKÉ A STAVEBNĚ TECHNICKÉ ŘEŠENÍ

STÁVAJÍCÍ STAV - PŮDORYSY, ŘEZ A-A

Pořadové číslo výkresu
02