



# ŘEZ V1-V1

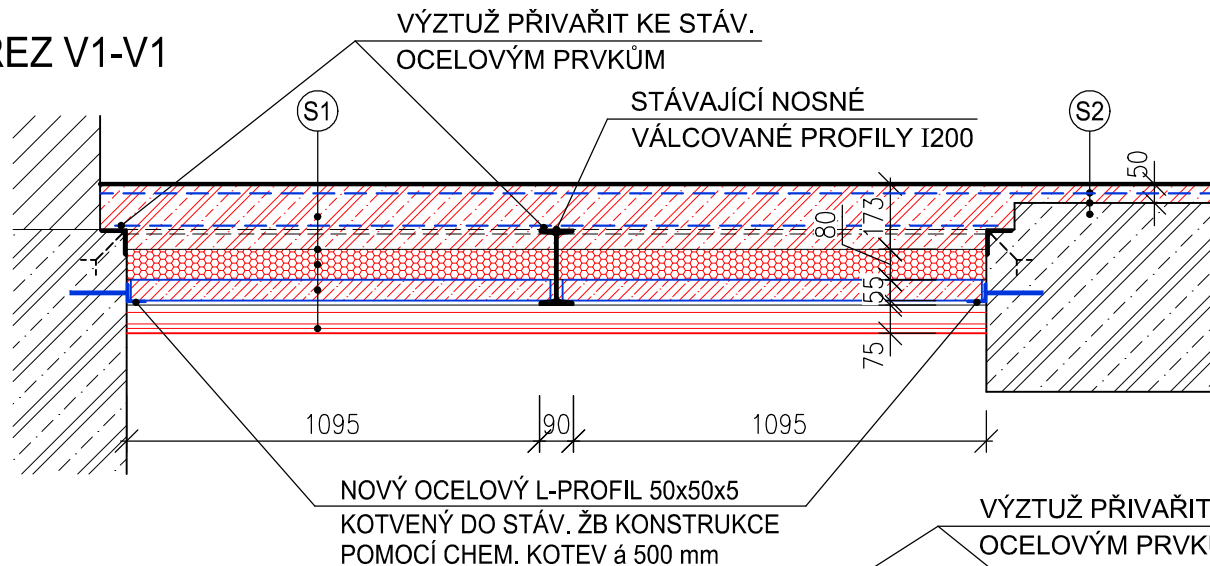

# ŘEZ V2-V2

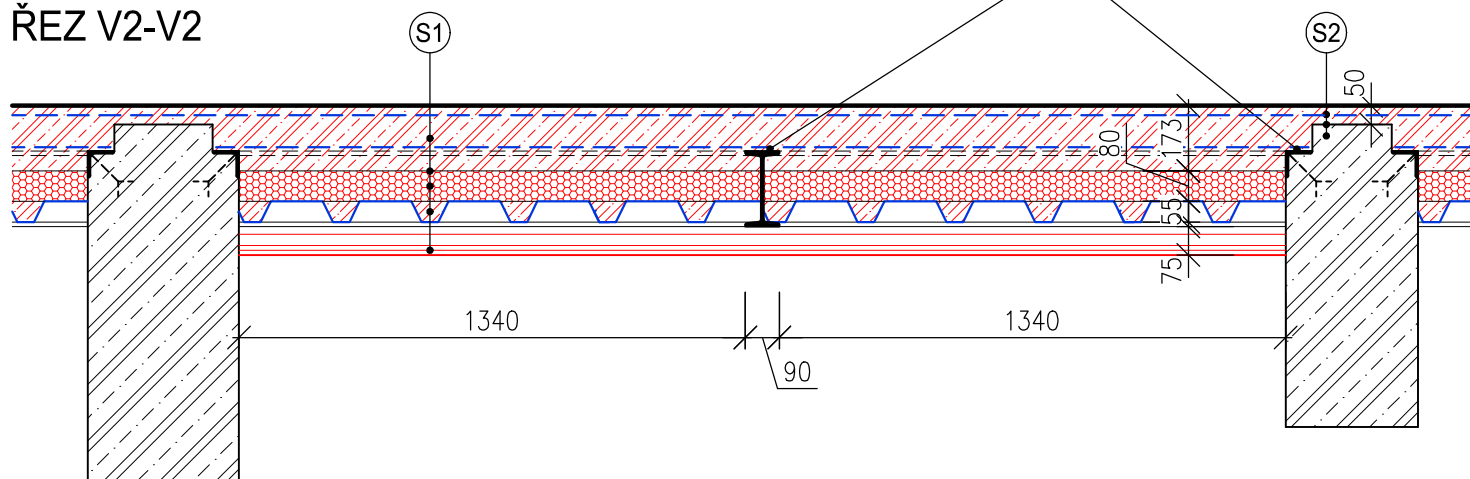


## S1 SKLADBA PODLAHY V MÍSTĚ VÝSYPEK

- OCHRANNÝ NÁTĚR NA BETON
- ŽELEZOBETONOVÁ DESKA VYZTUŽENÁ KARI SÍTÍ 8/100/100 U OBOU POVRCHŮ 173 mm
- PE FÓLIE
- EXTRUDOVANÝ POLYSTYRÉN XPS 80 mm
- TRAPÉZOVÉ PLECHY VÝŠKY 55 mm 55 mm
- S ŽEBRY VYPLNĚNÝMI PROSTÝM BETONEM
- PROTIPOŽÁRNÍ SÁDROKARTONOVÝ PODHLED 75 mm
- 2x SDK RED 12,5 mm NA OCELOVÉM ROŠTU

## S2 SKLADBA PODLAHY VE ZBYTKU PLOCHY

- OCHRANNÝ NÁTĚR NA BETON
- ŽELEZOBETONOVÁ DESKA VYZTUŽENÁ KARI SÍTÍ 8/100/100 50 mm
- CEMENTOVÝ ADHEZNÍ MŮSTEK MODIF. POLYMEREM S OBSAHEM AKTIVNÍCH INHIBITORŮ KOROZE
- OTRÝSKÁNÍ (BROKOVÁNÍ) STÁVAJÍCÍ PODLAHY
- STÁVAJÍCÍ ŽB KONSTRUKCE

Zodp. projektant		Projektant	Kontroloval	<div><div>DELTA Třinec projekční ateliér tel. 558 987 560 www.deltatřinec.cz</div></div>	
Ing. SKLENÁŘ		Bc. CZUDEK	Ing. SKLENÁŘ		
Investor	Nemocnice Třinec, příspěvková organizace Kaštanová 268, Dolní Lištná, 739 61 Třinec			Datum	02/2023
Místo stavby	Areál Nemocnice Třinec, budova K			Stupeň dokumentace	DPS
Název stavby	ZAŘÍZENÍ PRO ÚPRUV ZDRAVOTNICKÝCH ODPADŮ			Měřítko	1 : 20
				Formát	A4
				Číslo zakázky	45/2022
			Číslo archivní	D-45-2022	
D1.1a2 ARCHITEKTONICKÉ A STAVEBNĚ TECHNICKÉ ŘEŠENÍ PODLAHA V MÍSTĚ VÝSYPEK - ŘEZY				Pořadové číslo výkresu	
				05	