



LEGENDA

- STÁVAJÍCÍ TERÉN
- UPRAVENÝ TERÉN

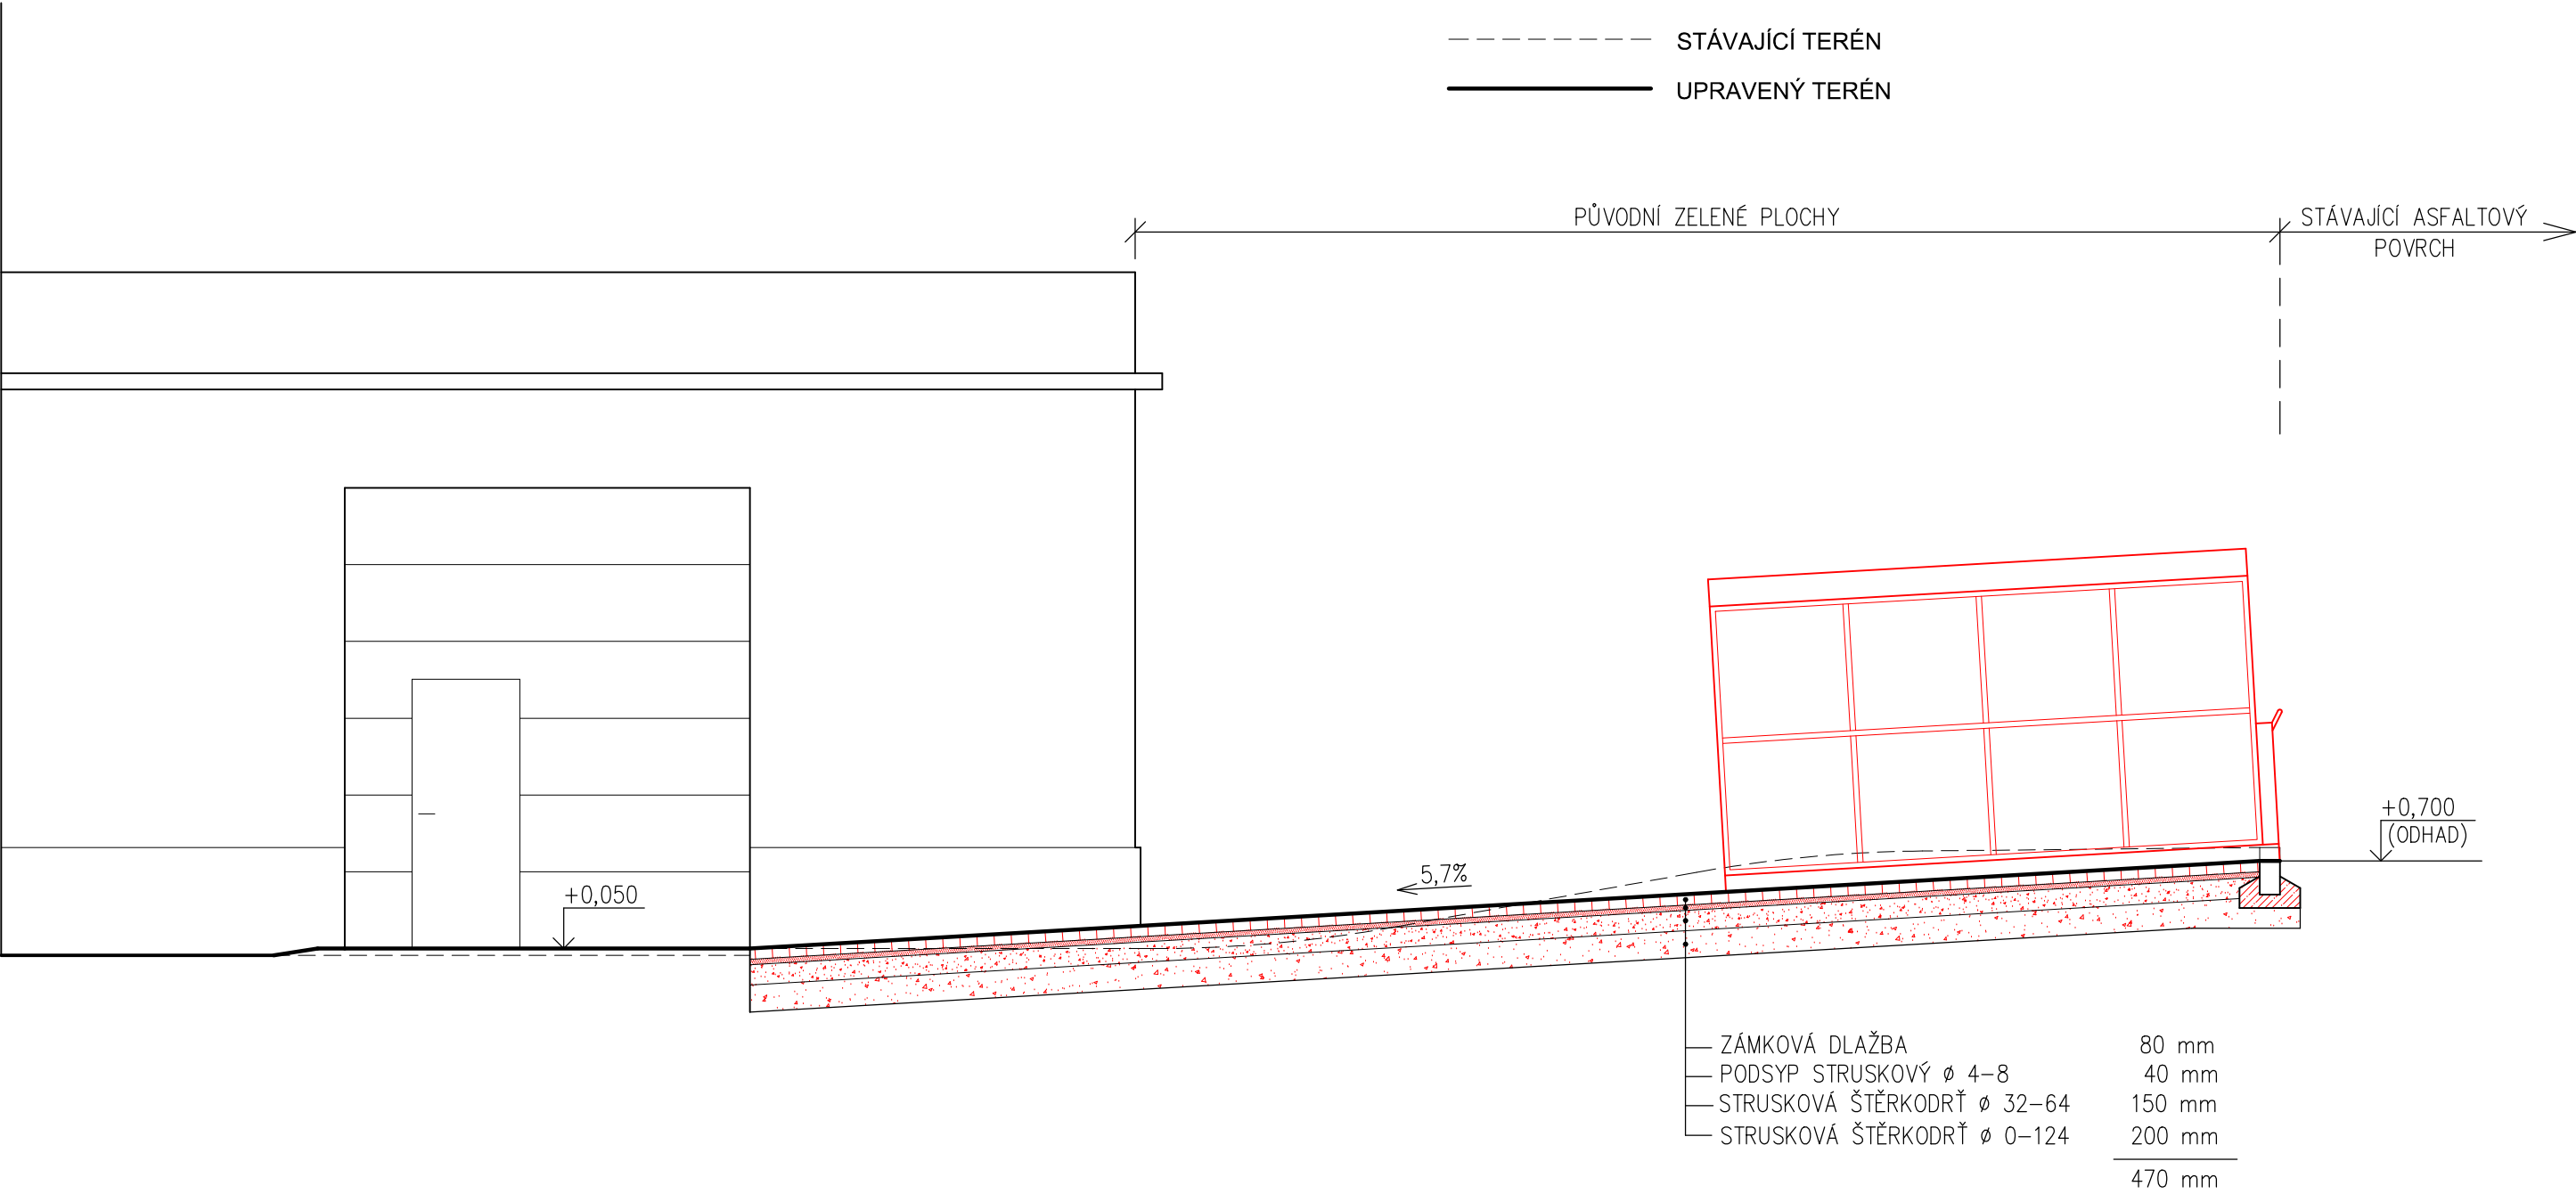

Zodp. projektant		Projektant	Kontroloval	<div>DELTA Třinec projekční ateliér tel. 558 987 560 www.deltatrinec.cz</div>	
Ing. SKLENÁŘ		Bc. CZUDEK	Ing. SKLENÁŘ		
Investor	Nemocnice Třinec, příspěvková organizace Kaštanová 268, Dolní Lištná, 739 61 Třinec			Datum	02/2023
				Stupeň dokumentace	DPS
Místo stavby	Areál Nemocnice Třinec, budova K			Měřítko	1 : 50
Název stavby	ZAŘÍZENÍ PRO ÚPRAVU ZDRAVOTNICKÝCH ODPADŮ			Formát	2 A4
				Číslo zakázky	45/2022
				Číslo archivní	D-45-2022
				Pořadové číslo výkresu	
D1.1a2 ARCHITEKTONICKÉ A STAVEBNĚ TECHNICKÉ ŘEŠENÍ POHLED JIHOVÝCHODNÍ				06	