



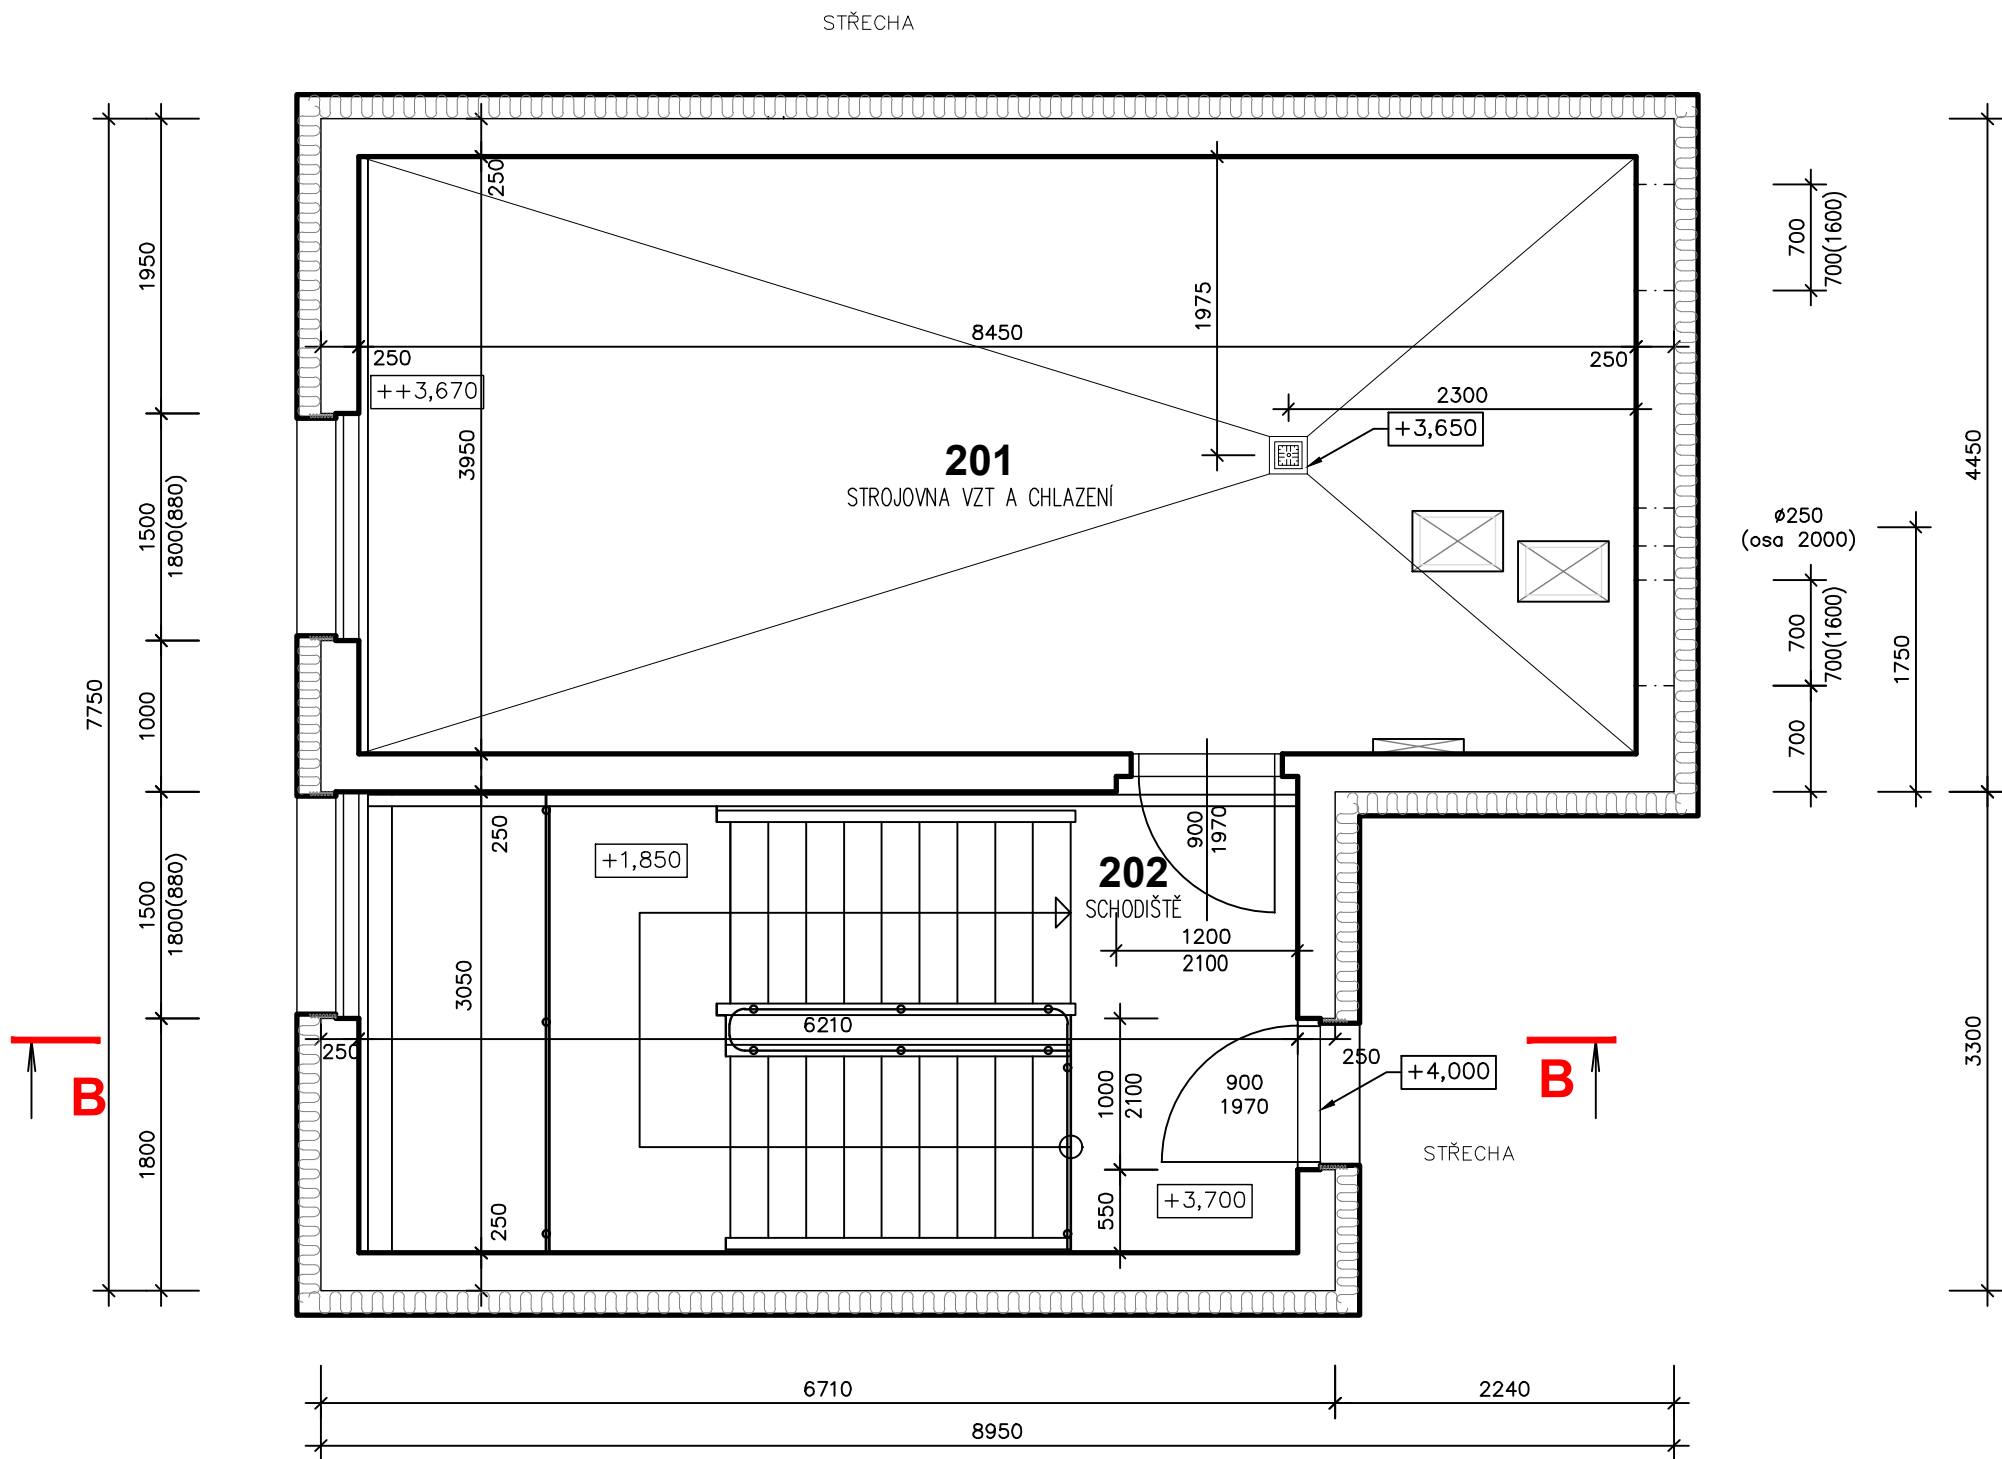

LEGENDA MÍSTNOSTÍ

Čís.	ÚČEL MÍSTNOSTI	PLOCHA m ²	DRUH PODLAHY
201	STROJOVNA VZT A CHLAZENÍ	33.38	BETONOVÁ
202	SCHODIŠTĚ	18.91	POROROŠT

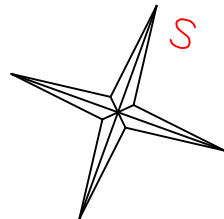

AUTOR PROJEKTU		ZODP. PROJEKTANT	VYPRACOVAL		Tomáš Grygar projektant pozemních staveb +420 777 997 816 grygar.tomas@seznam.cz Vršovice 65, 747 61 	
			Tomáš GRYGAR			
MÍSTO STAVBY	parc.č. 2280, k.ú. Opava–Předměstí					
INVESTOR	Slezská nemocnice v Opavě, Olomoucká 470/86, 74601 Opava					
AKCE:						
PAVILON G						
FORMÁT						
DATUM						
12/2020						
STUPEŇ PD						
digitalizace						
ZAK. ČÍSLO						
–						
ČÍSLO KOPIE						
1234567						
MĚŘÍTKO:						
1:50						
ČÍSLO VÝKRESU:						
03						
NÁZEV VÝKRESU:						
PŮDORYS 2.NP						