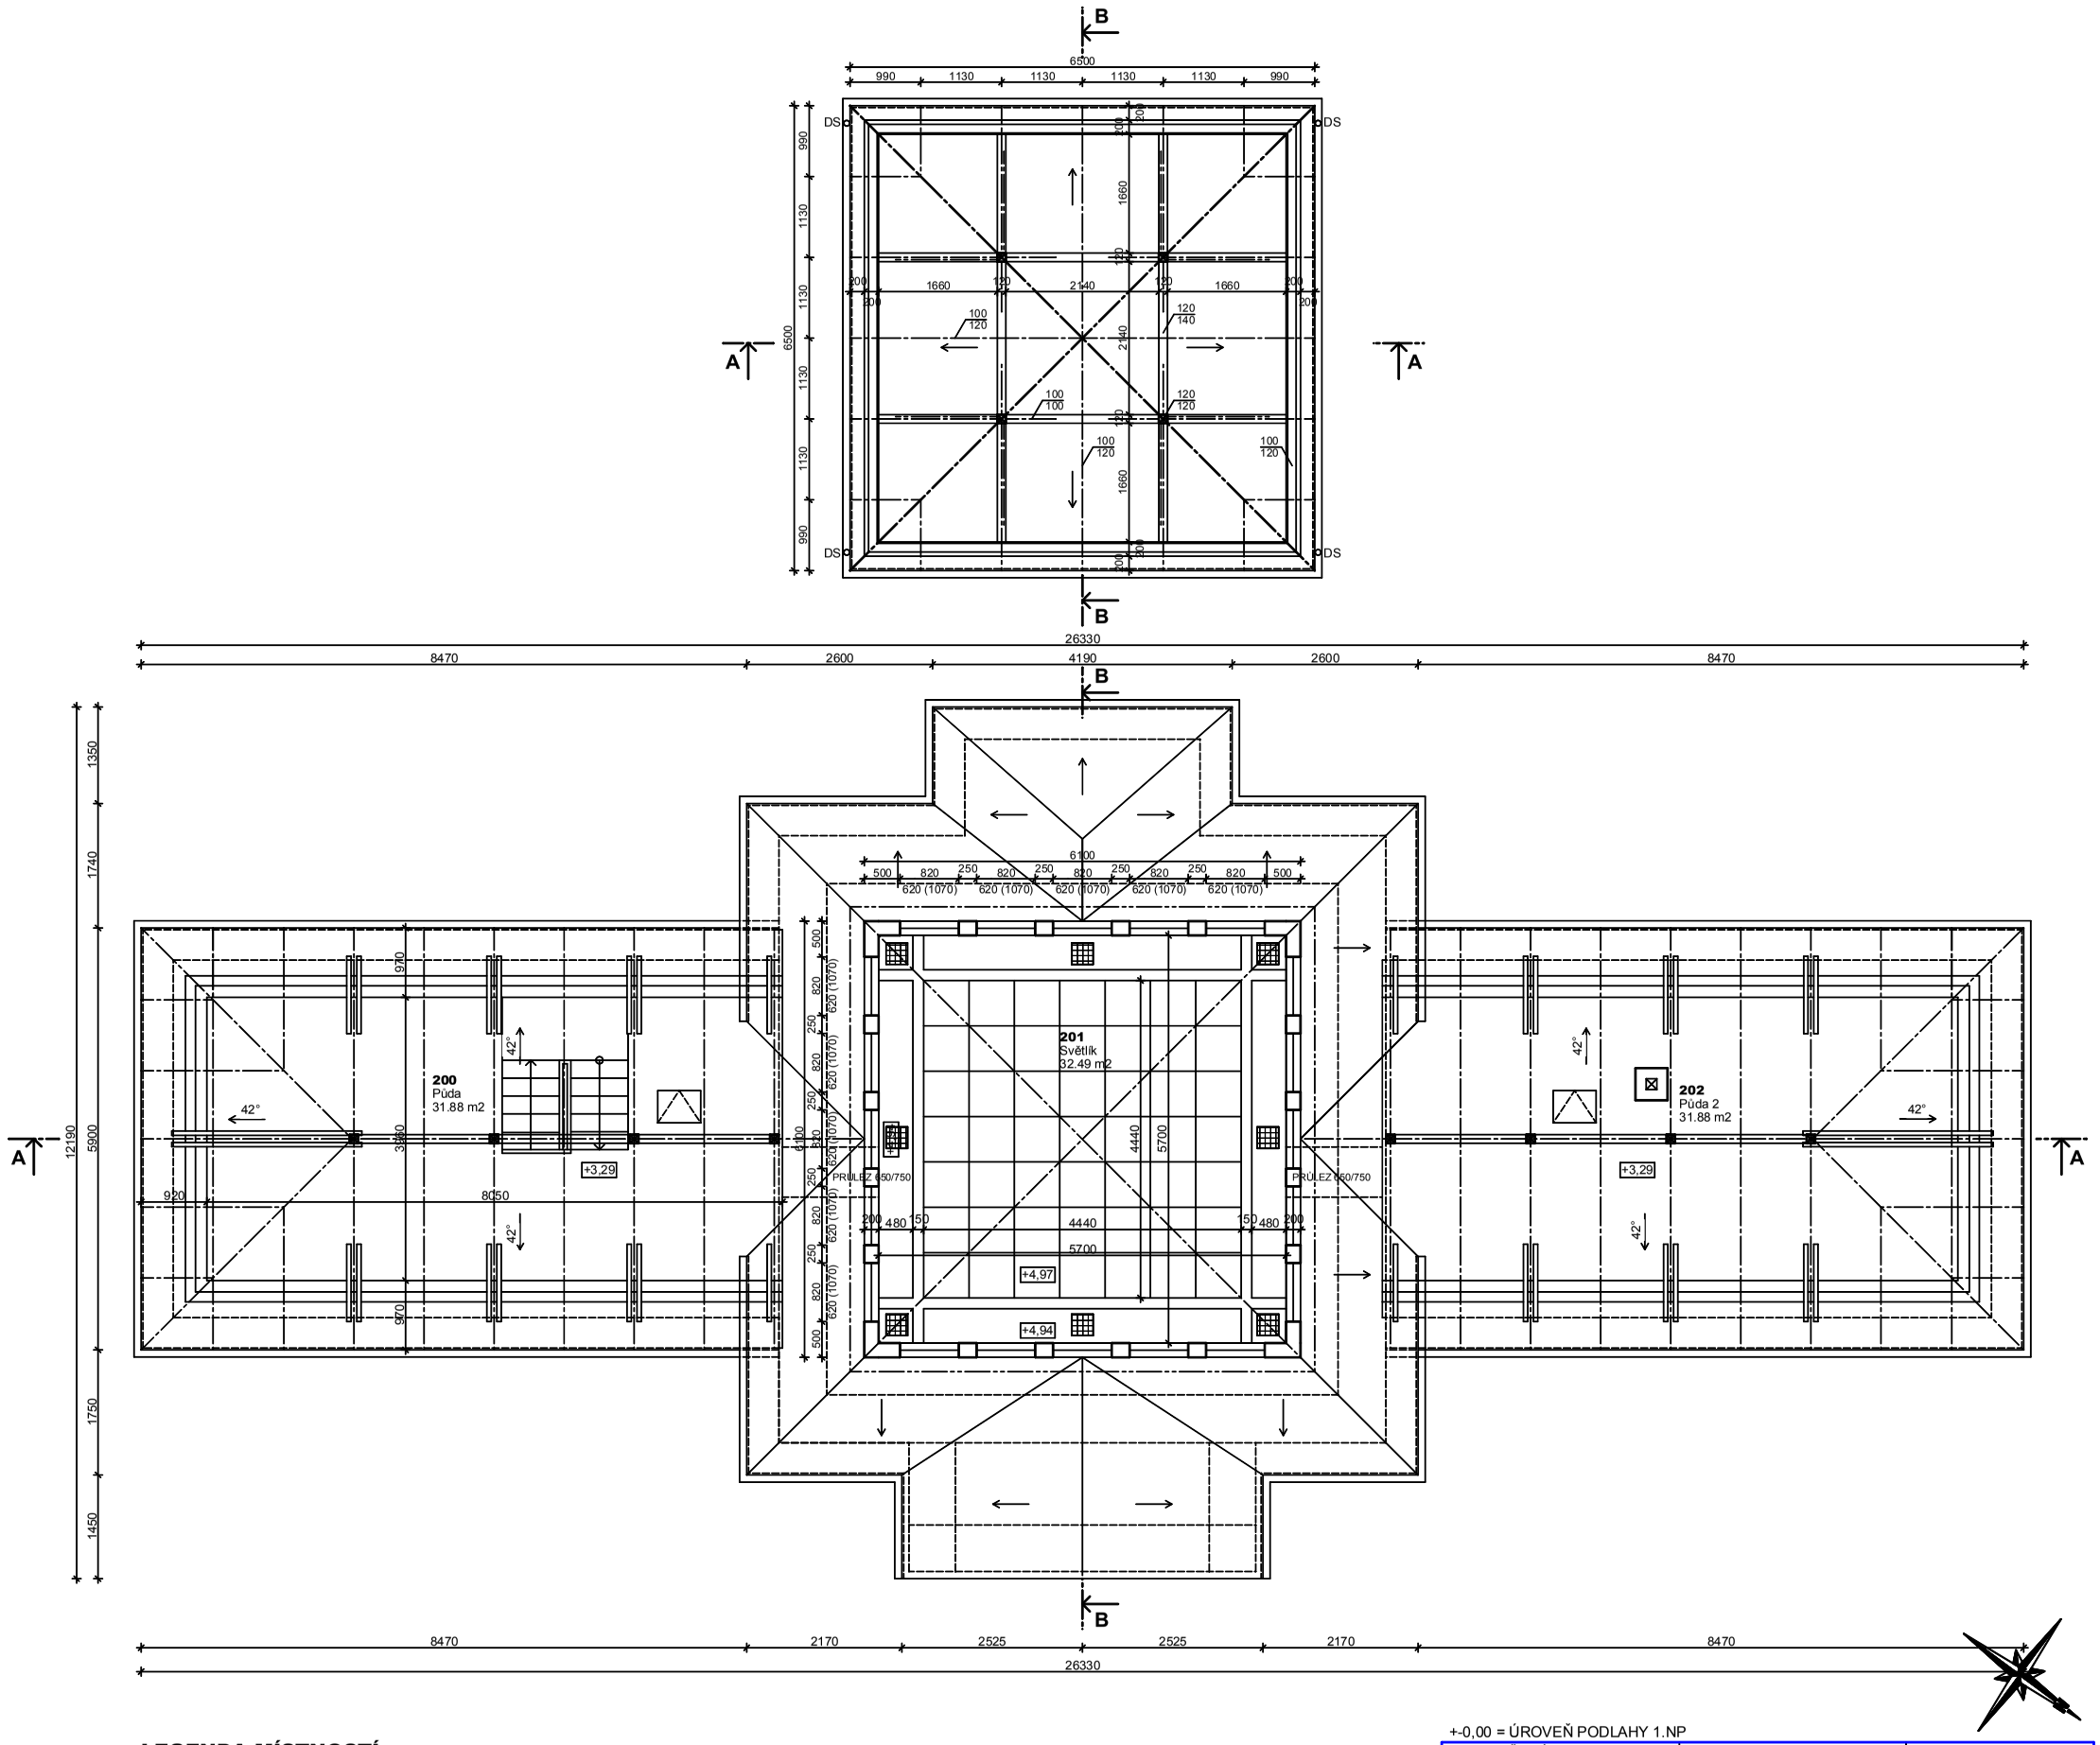

LEGENDA MÍSTNOSTÍ

ČÍSLO	NÁZEV MÍSTNOSTI	PLOCHA	PODLAHA	STĚNA	STROP	POZNÁMKA
200	Půda	31.88	Dřevo			
201	Světlík	32.49	Beton	Beton		
202	Půda 2	31.88	Dřevo			

PLOCHA MÍSTNOSTÍ CELKEM: 96.25 m2

+-0,00 = ÚROVEŇ PODLAHY 1.NP

ZODPOVĚDNÝ PROJEKTANT :
Ing.Miroslav Geryk
Dvořákův okruh 13
Krnov 794 01
e-mail : miroslavgeryk@seznam.cz
mobil : 774 630 321

VYPRACOVAL :
Ing.Jiří Géryk
Školská čtvrť 1388
Frenštát pod Radhoštěm 744 01
e-mail : jgeryk@seznam.cz
mobil : 775 630 321

MG&JG
Ing. Miroslav Geryk, Ing. Jiří Géryk
Inženýrská a projekční činnost, technický dozor, koordinátoři BOZP

MÍSTO STAVBY :	**Sdružené zdravotnické zařízení Krnov, příspěvková organizace** Nemocniční, 793 95 Město Albrechtice katastrální území Město Albrechtice, pozemek par. č. 1368, 1369 a 1371/3	DATUM :	10/2022
STAVEBNÍK :	**Sdružené zdravotnické zařízení Krnov, příspěvková organizace** I. P. Pavlova 552/9, 794 01 Krnov	JEDNOTKY :	mm
STAVBA :	**Město Albrechtice - rozvod medicinálních plynů a vzduchu pro covidové pacienty**	FORMÁT :	2A4
VÝKRES :	**PŮDORYS 2.NP - PŮDA - SOUČASNÝ STAV**	MĚŘÍTKO :	1:75
		STUPEŇ PD :	DPS
		STAVEBNÍ OBJEKT:	**SO2 OBJEKT PARC.Č. 1369**
		Č. VÝKRESU	**D.1.1.2**