


BOURACÍ PRÁCE

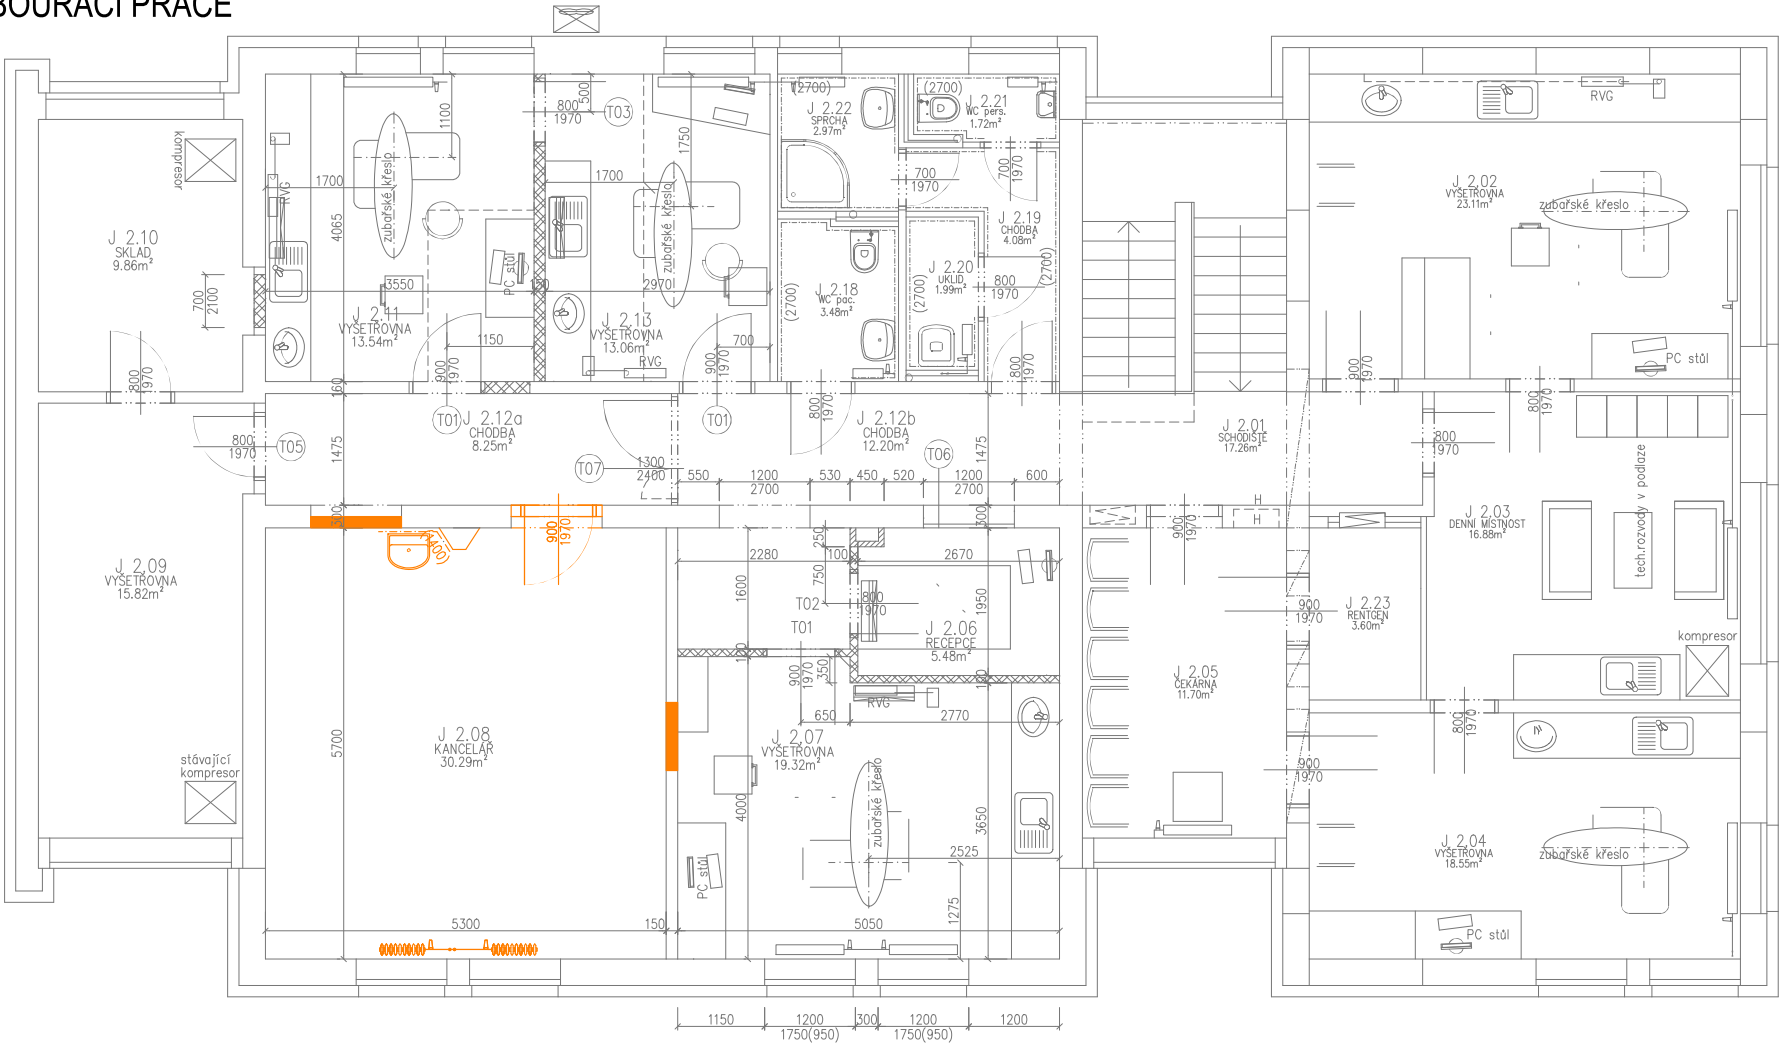


LEGENDA MATERIÁLŮ:

- STÁVAJÍCÍ KONSTRUKCE
- BOURANÁ KONSTRUKCE
- NOVÁ KONSTRUKCE (porobeton)
- VYBAVENÍ/NÁBYTEK

BOURACÍ PRÁCE:

- ODSTRANĚNÍ STÁVAJÍCÍCH PVC
- BROUŠENÍ PODKLADU STÁVAJÍCÍ PODLAHY, ÚBĚR DO 10MM
- VYBOURÁNÍ STÁVAJÍCÍCH KERAMICKÝCH OBKLADŮ
- OTLUČENÍ OMÍTEK
- DEMONTÁŽ STÁVAJÍCÍ ELEKTROINSTALACE, OSVĚTLENÍ
- DEMONTÁŽ OTOPNÉHO TĚLESA
- VYBOURÁNÍ STÁVAJÍCÍCH OCEL. ZÁRUBNÍ, VČETNĚ VYVĚŠENÍ DVEŘÍ
- DEMONTÁŽ STÁVAJÍCÍ SANITY, (ZASLEPENÍ V MÍSTĚ KDE NEBUDE OPĚTOVNĚ INSTALOVÁNA SANITA)
- DEMONTÁŽ SDK KAZETOVÉHO PODHLEDU VČ. RASTRU
- DEMONTÁŽ STÁVAJÍCÍHO KOMPRESORU A JEHO PŘESUN

NOVÝ STAV

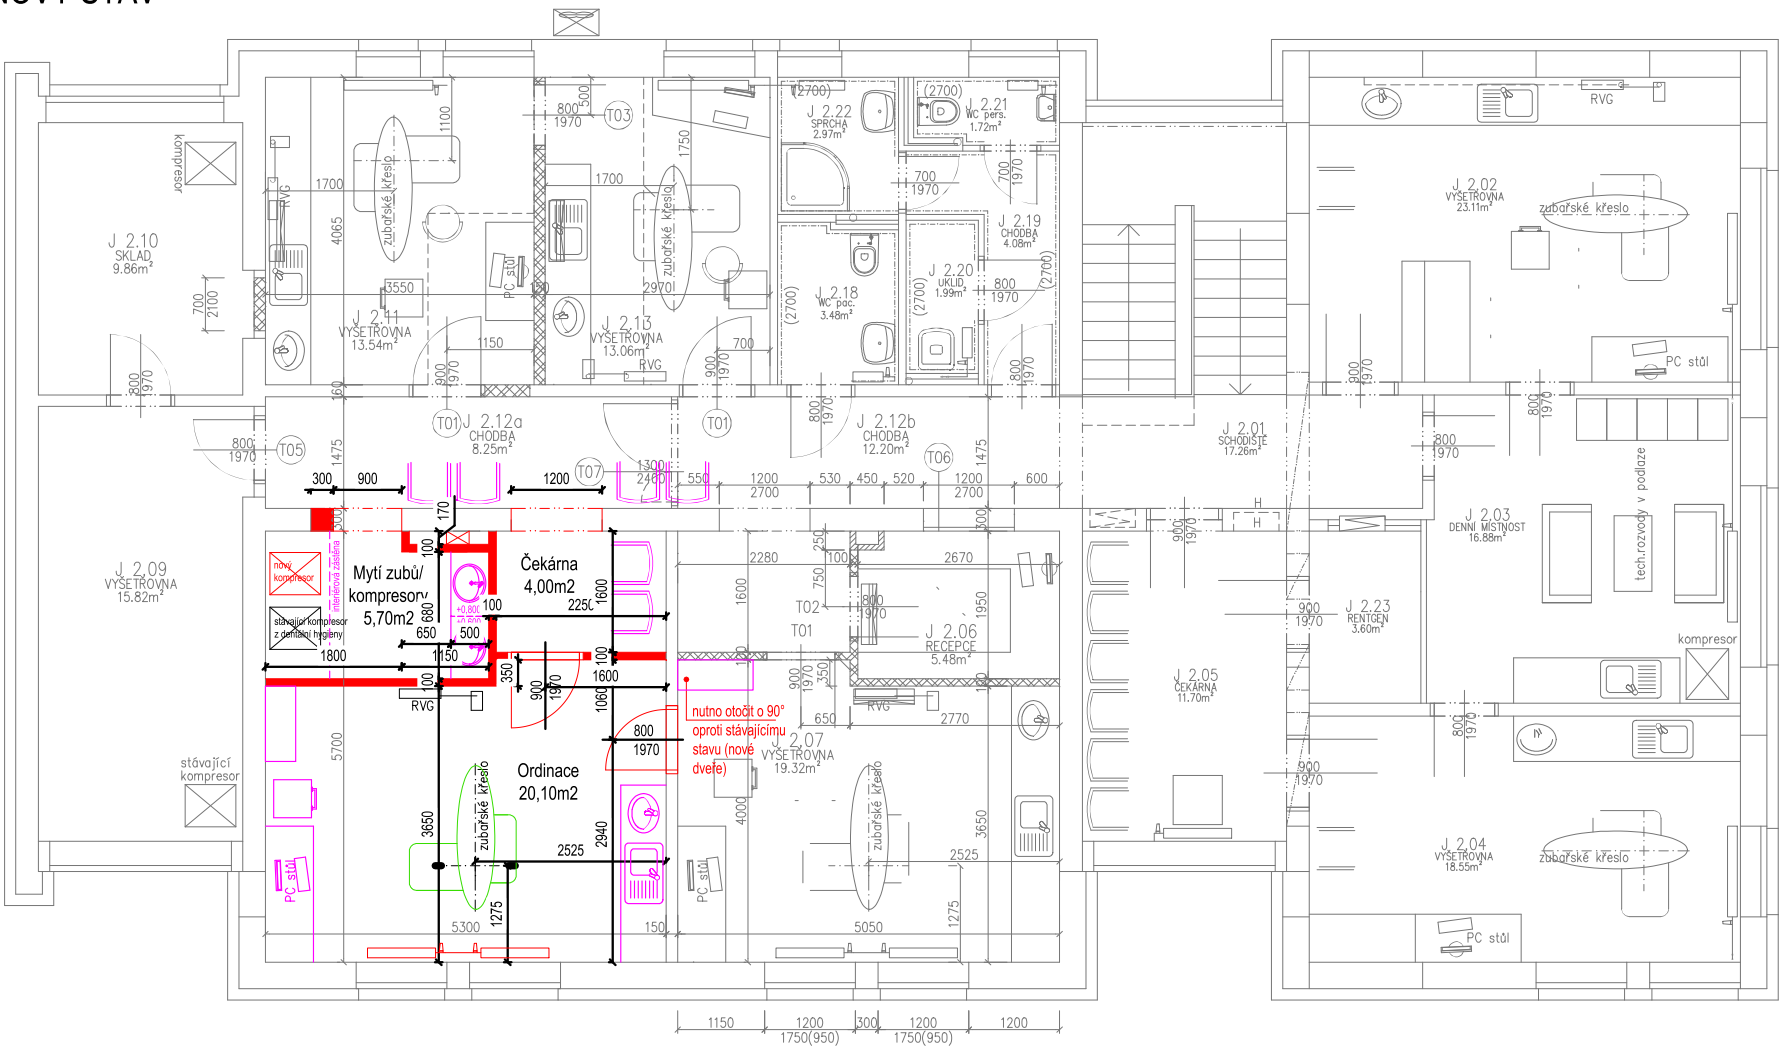

STAVEBNÍ PRÁCE:

- SAMONIVELAČNÍ STĚRKA + PVC PÁSY + PVC SOKLÍK 100MM
- SDK KAZETOVÝ PODHLED vč. D+M OSVĚTLENÍ, viz. výkres Elektro
- VÝMALBA PROSTOR, PENETRACE 1x, MALBA 3x
- PROVEDENÍ KERAMICKÉHO OBKLADU VÝŠKY
- PROVEDENÍ ZEDNICKÉHO ZAPRAVENÍ PO PROVEDENÍ INSTALACÍ ZTI, ELEKTRO
- DODÁVKA A MONTÁŽ NOVÝCH OCELOVÝCH ZÁRUBNÍ vč. DODÁVKY DVEŘÍ PLNÝCH+KOVÁNÍ
- DODÁVKA A MONTÁŽ DVEŘÍ PLNÝCH+KOVÁNÍ
- PROVEDENÍ ARMOVACÍ VRSTVY VČ. LEPIDLA A ŠTUKY STĚN
- PŘÍPRAVNÉ PRÁCE PRO PROVEDENÍ DLAŽBY/OBKLDADU - VYROVNÁNÍ PODKLADU
- D+M KUCHYŇSKÉ SESTAVY
- D+M NÁBYTKU DLE INTERIÉROVÉ STUDIE
- D+M OTOPNÉ TĚLESO VČ. DOPOJENÍ
- D+M UMYVADLA VČ. SIFONU, NAPOJENÍ
- D+M ZRCADLA NAD UMYVADLO
- PROVEDENÍ HYDROIZOLAČNÍ STĚRKY 2x VČ. TĚSNÍCÍCH PÁSKŮ
- PROVEDENÍ VYROVNÁVACÍ VRSTVY OMÍTKY (HRUBÁ OMÍTKA)

Projektant		Kontroloval	Zodp. projektant	Amun Pro s.r.o.	
Ing. Michal Klimša		Ing. Michal Klimša	Ing. Michal Klimša		
Investor:	Nemocnice ve Frýdku-Místku, p.o., El. Krásnohorské 321, 738 01 Frýdek-Místek, IČ 00534188			Třanovice 1 739 53 Třanovice	+420 728 463 908 michal@amunpro.cz
Místo stavby:	parc.č. 650/11, k.ú. Frýdek			Formát	A3
Akce	Stavební úpravy - Zubní oddělení			Datum	09/2023
				Účel	Stavební úprava
				Č. zakázky	11.71/23
Část	D.1.1. Architektonicko-stavební řešení			Měřítko	1:100
Obsah výkresu	Půdorys - bourací práce, nový stav			Číslo paré	Č. výkresu
					D.1.1.b_101