

LEGENDA MÍSTNOSTÍ

Č.M	ÚČEL MÍSTNOSTI	OBVOD m	PL. m2	PODLAHA	STĚNY	STROP	POZN.
H 001	CHODBA+ČEKÁRNA	72,00	73,80	KD	ŠO	PO	
H 002	INDIVIDUÁLNÍ TĚLOCVIČNA	23,40	26,80	PVC	ŠO,KO	ŠO,PO	
H 003	INDIVIDUÁLNÍ TĚLOCVIČNA	18,10	16,90	PVC	ŠO	ŠO,PO	
H 004	ELEKTROFONATICKÁ STIMUL.	18,50	16,20	A	ŠO	ŠO,PO	
H 005	INDIVIDUÁLNÍ TĚLOCVIČNA	19,50	20,70	A	ŠO,KO	ŠO,PO	
H 006	INDIVIDUÁLNÍ TĚLOCVIČNA	19,60	20,80	A	ŠO,KO	ŠO,PO	
H 007	INDIVIDUÁLNÍ TĚLOCVIČNA	18,90	19,10	A	ŠO,KO	ŠO,PO	
H 008	INDIVIDUÁLNÍ TĚLOCVIČNA	19,20	19,80	A	ŠO,KO	ŠO,PO	
H 009	INDIVIDUÁLNÍ TĚLOCVIČNA	19,10	19,70	A	ŠO,KO	ŠO,PO	
H 010	INDIVIDUÁLNÍ TĚLOCVIČNA	19,10	19,50	A	ŠO,KO	ŠO,PO	
H 011	INDIVIDUÁLNÍ TĚLOCVIČNA	19,10	19,70	A	ŠO,KO	ŠO,PO	
H 012	INDIVIDUÁLNÍ TĚLOCVIČNA	18,90	19,00	A	ŠO,KO	ŠO,PO	
H 013	SPOLEČNÁ TĚLOCVIČNA	32,60	52,70	PVC	ŠO,KO	OCEL,PO	
H 014	TECHNICKÁ MÍSTNOST	3,30	0,60	KD	ŠO	OCEL,PO	
K002	ČEKÁRNA VIZ KŘÍDLO K	—	—				

PODLAHY:


- A ELEKTROSTATICKÁ PODLAH.KRYTINA
  - KD KERAMICKÁ DLAŽBA
  - PVC POVLAKOVÁ PVC KRYTINA
- ÚPRAVY POVRCHŮ:
- ŠO ŠTUKOVÁ OMÍTKA
  - KO KERAMICKÝ OBKLAD
  - SDK SÁDROKARTONOVÝ PODHLED
  - PO MINERÁLNÍ, KAZETOVÝ PODHLED

LEGENDA MATERIÁLŮ:

- STÁVAJÍCÍ KONSTRUKCE
- SKELETOVÝ MONTOVANÝ KONSTRUKČNÍ SYSTÉM
- NOVÉ KONSTRUKCE

POZNÁMKA:

- VÝPIS PŘEKLADŮ VE STÁVAJÍCÍCH PŘÍRUKÁCH  
VIZ VÝPIS BOURACÍCH PRACÍ.

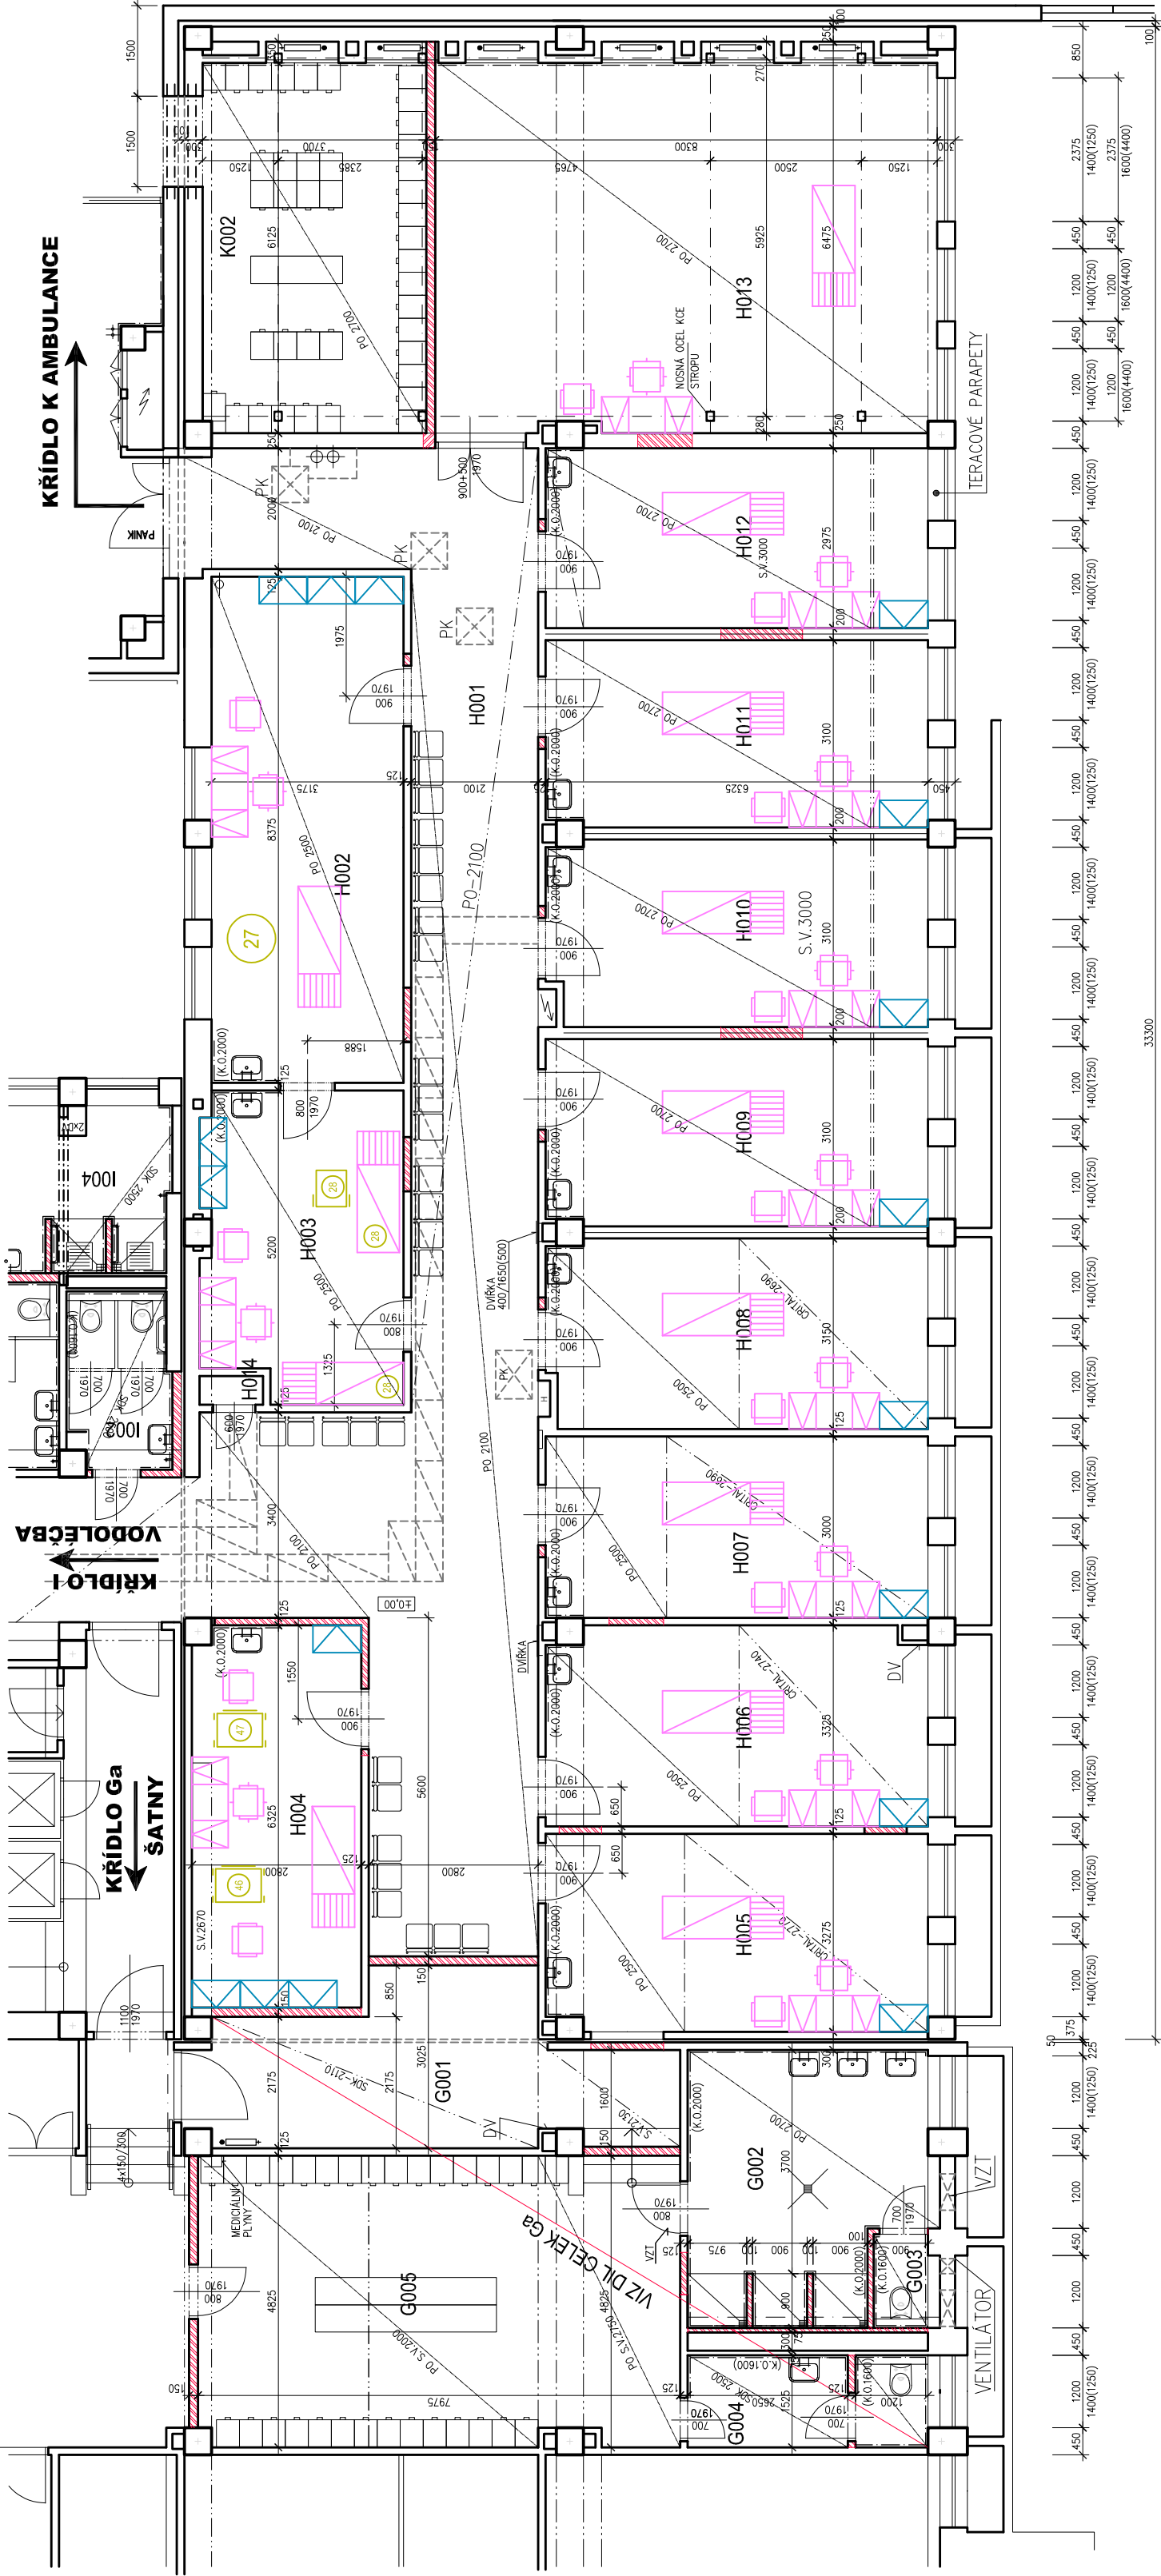

LEGENDA MATERIÁLŮ:

- STÁVAJÍCÍ KONSTRUKCE
- NOVÝ STAV

KŘÍDLO H - TĚLOCVIČNY  
ODDĚLENÍ REHABILITACE 1.PP

Projektant	Kontroloval	Zodp. projektant	Anun Pro s.r.o. 739 53 Trnová 1 michal@anunpro.cz mob.: +420 728 463 908
Ing. Michal Klimša	Ing. Michal Klimša	Ing. Michal Klimša	
Investor	Nemocnice s poliklinikou Havířov, p.r.s.org, Dělnická 1132/24, Město, 73601 Havířov		
Místo stavby	parc. č.2230/1, k.ú. Havířov – Město		
Akce	REKONSTRUKCE AMBULANTNÍ REHABILITACE NEMOCNICE S POLIKLINIKOU V HAVÍŘOVĚ.p.o.		
Část	D.1.1. Architektonicko–stavební řešení		
Obsah výkresu	KŘÍDLO H–TĚLOCVIČNÝ PŮDORYS–NOVÝ STAV		
	Číslo paré	Č. výkresu	D.1.1.b–H02

