

Podélný profil chodníku M 1:500/500  
km 0,00000 - km 0,09589

SKLONOVÉ POMĚRY:

SROVNÁVACÍ ROVINA:

KÓTY NIVELETY:


KÓTY TERÉNU:


STANIČENÍ:

VZDÁLENOST PŘ. ŘEZŮ:

STANIČENÍ PŘ. ŘEZŮ:

SMĚROVÉ POMĚRY:

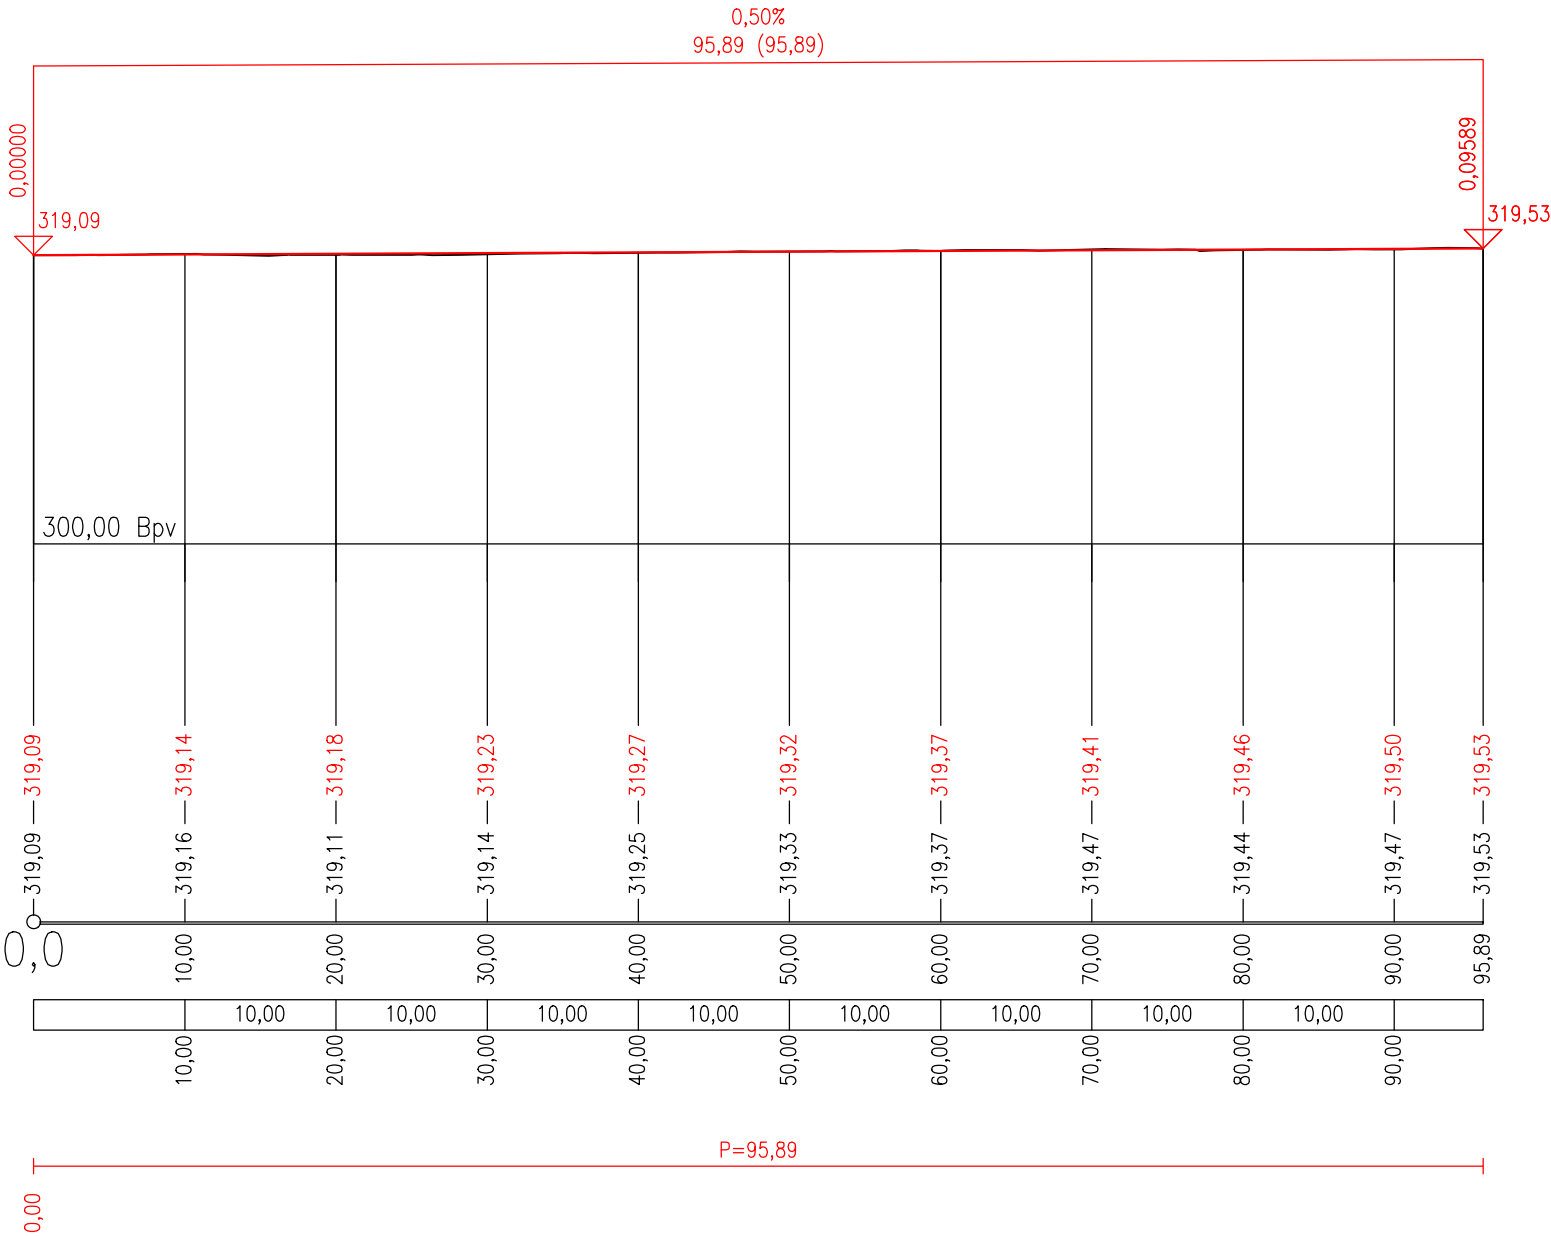

PROJEKTANT		KONTROLA	ZODP. PROJEKTANT	<div>VIAT s.r.o. Lidická 19/700 602 00 Brno IČO: 05705398</div> <div> PROJEKČNÍ KANCELÁŘ</div>	
Ing. Michal Harašta		Ing.arch. Marek Juránek	Ing. Michal Harašta		
INVESTOR: Sdružené zdravotnické zařízení Krnov, příspěvková organizace, I.P.Pavlova 552/9,Krnov 794 01					
KRAJ: Moravskoslezský		KATASTR. ÚZEMÍ: Krnov - Horní Předměstí		FORMÁT	A3
STAVBA: Krnovská nemocnice parkoviště + chodník SO 101 CHODNÍK				DATUM	02/2024
				ZAKÁZKA ČÍSLO	MH 02/24
				STUPEŇ	DUSP
OBSAH: PODÉLNÝ PROFIL CHODNÍKU				MĚŘÍTKO 1:500	ČÍSLO VÝKRESU 101.2.2.