ŘEZ A-A - současný stav

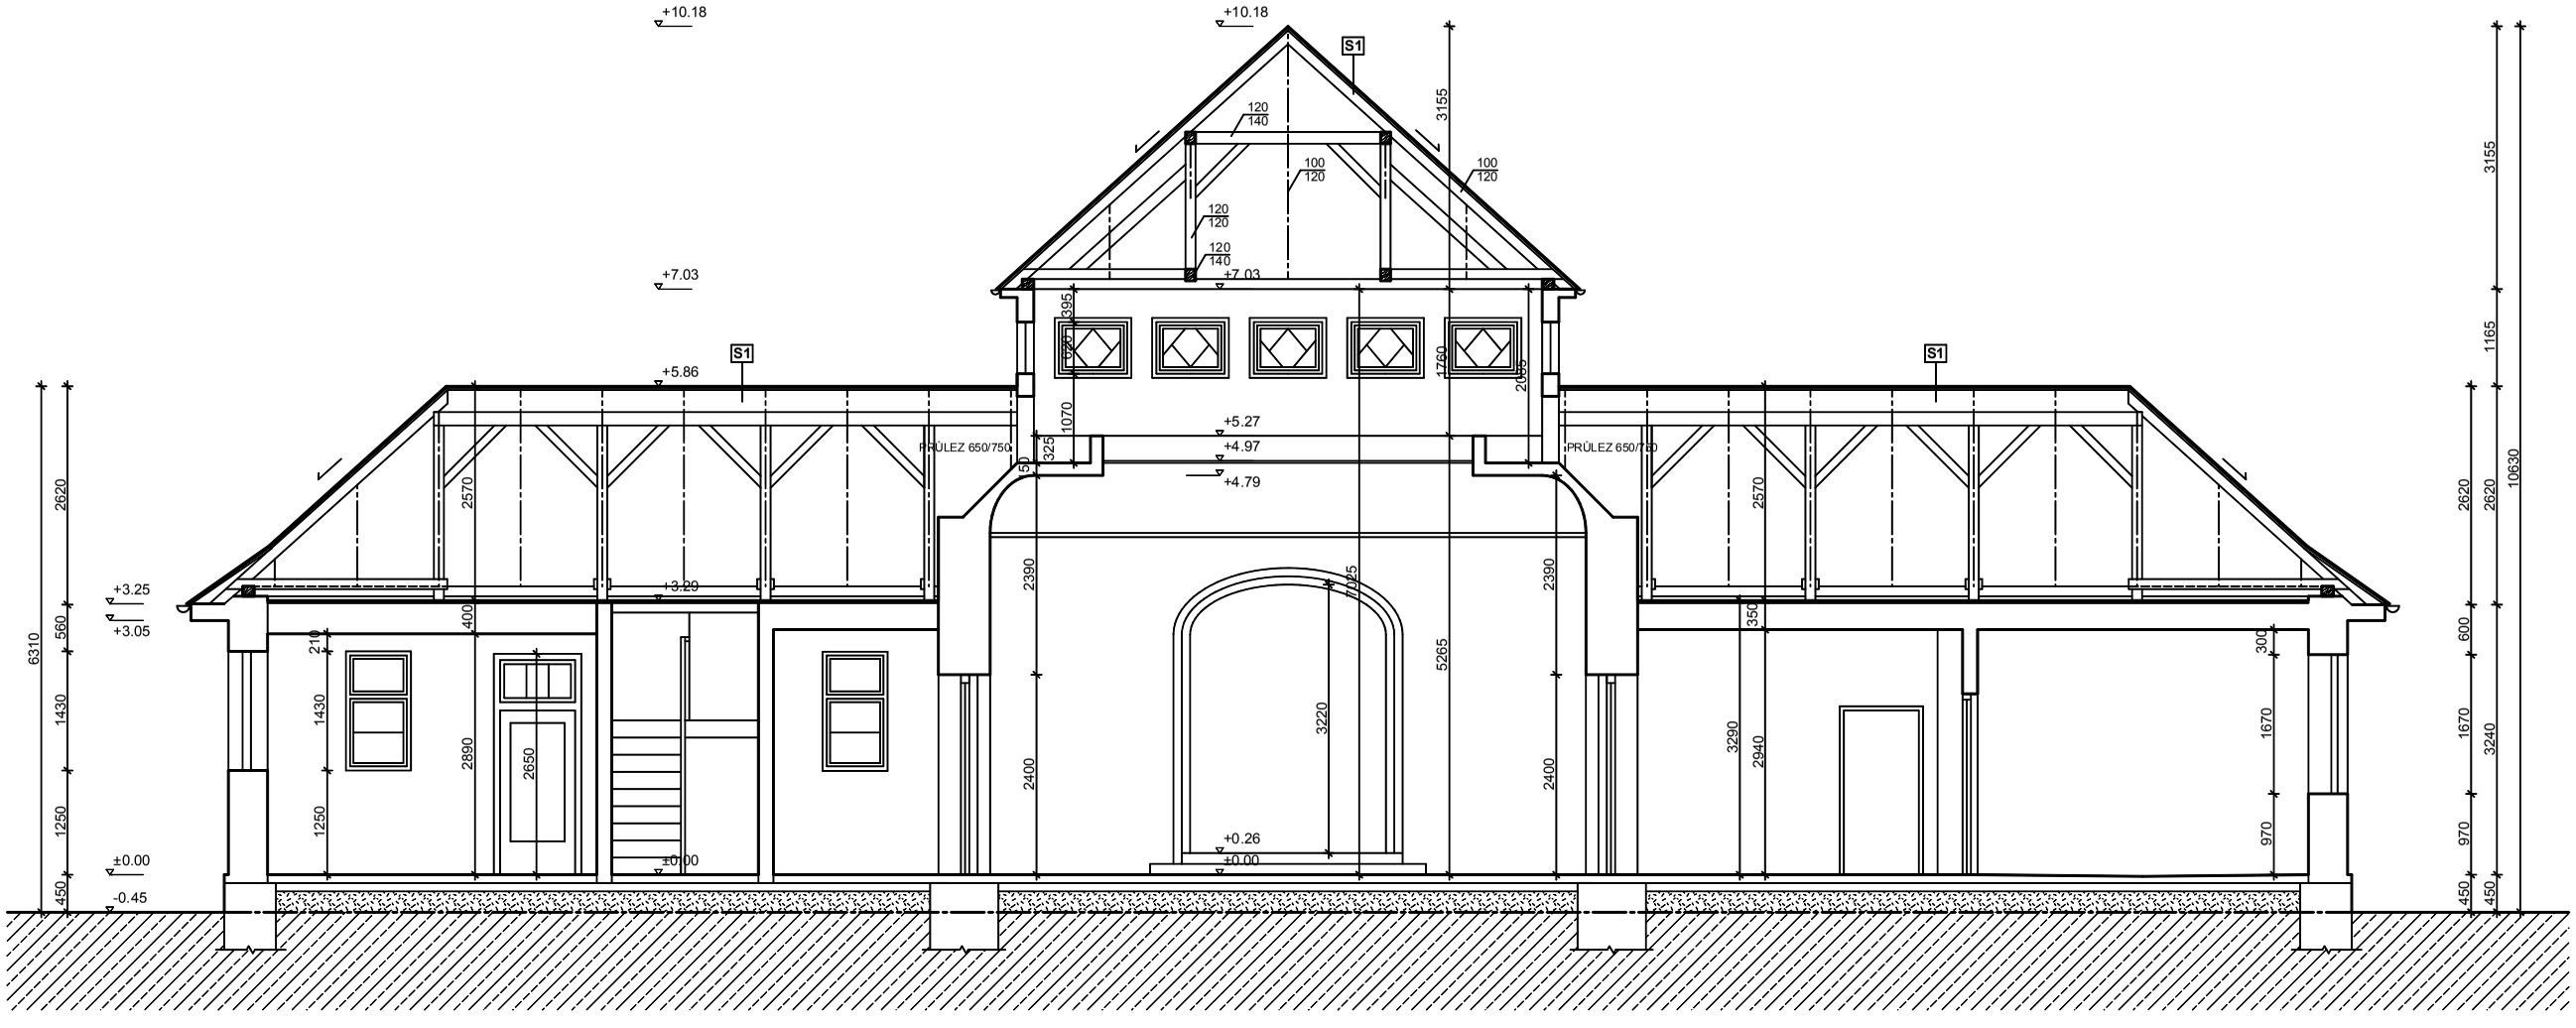

ŘEZ B-B - současný stav

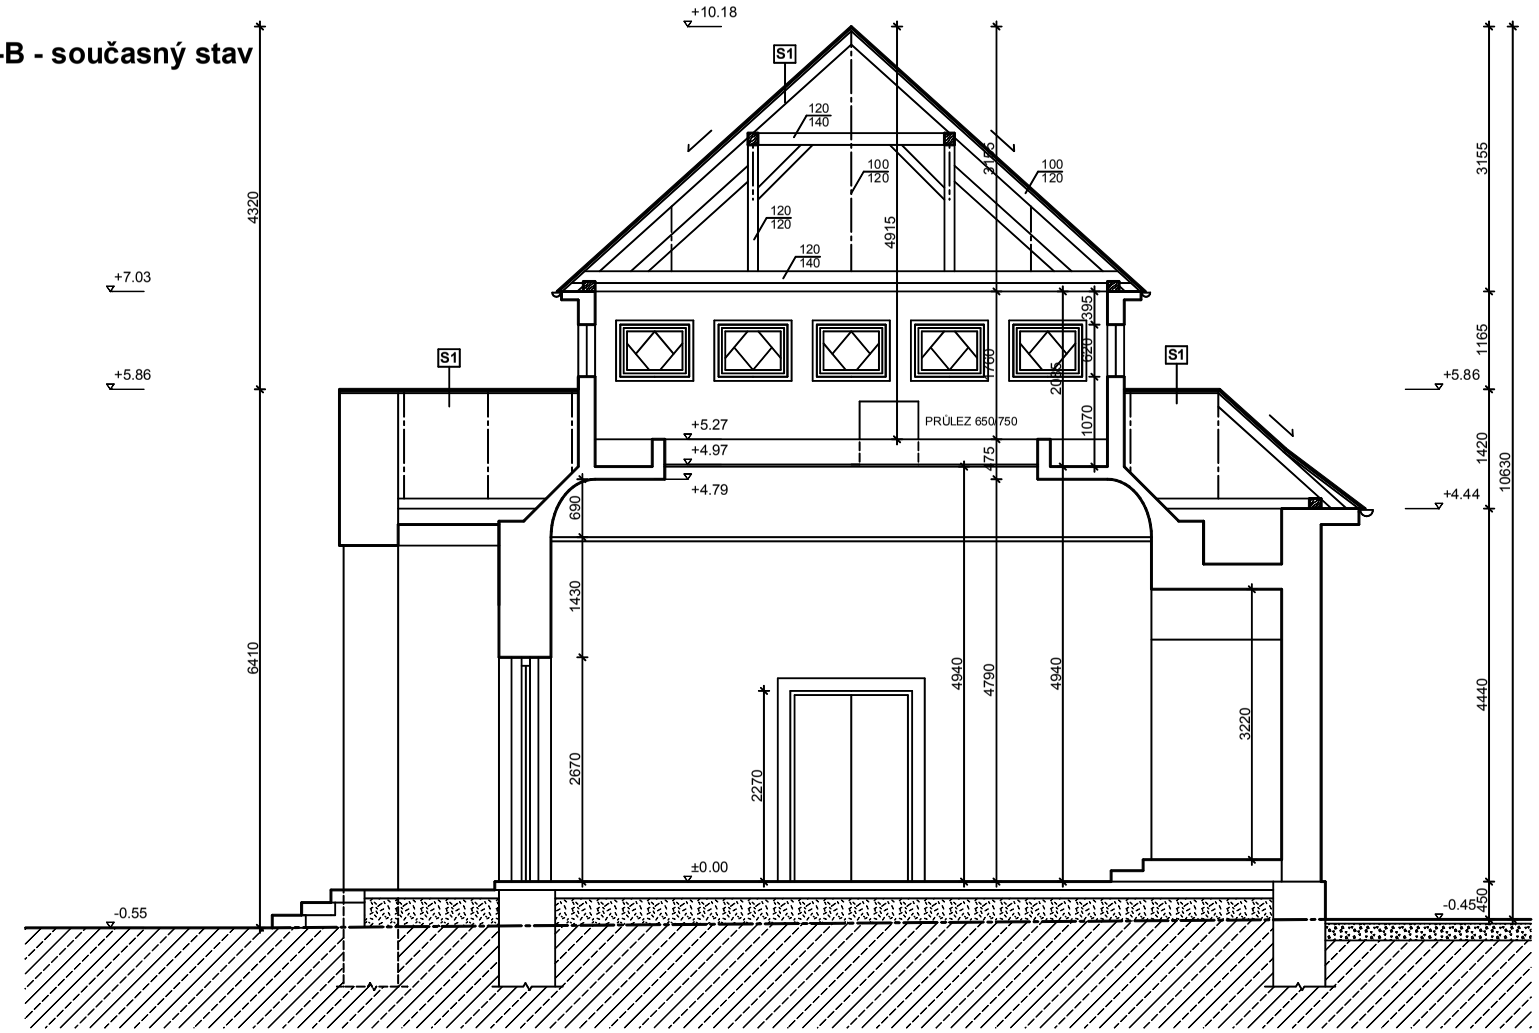

LEGENDA MATERIÁLŮ A HMOT

STÁVAJÍCÍ KONSTRUKCE

ROSTLÁ ZEMINA

ZEMINA NÁSYP

S1

5 OSINKOCEMENTOVÁ STŘEŠNÍ KRYTINA
ŽIVIČNÁ POJISTNÁ HYDROIZOLACE
25 DŘEVĚNÉ BEDNĚNÍ
NOSNÁ KONSTRUKCE KROVU

+-0,00 = ÚROVEŇ PODLAHY 1.NP

ZODPOVĚDNÝ PROJEKTANT : Ing.Miroslav Geryk Dvořákův okruh 13 Krnov 794 01 e-mail : miroslavgeryk@seznam.cz mobil : 774 630 321	VYPRACOVAL : Ing.Jiří Géryk Školská čtvrť 1388 Frenštát pod Radhoštěm 744 01 e-mail : jgeryk@seznam.cz mobil : 775 630 321	MG&JG Ing. Miroslav Geryk & Ing. Jiří Géryk **Inženýrská a projekční činnost, technický dozor, koordinátoři BOZP**	
MÍSTO STAVBY :	**Sdružené zdravotnické zařízení Krnov, příspěvková organizace** Nemocniční, 793 95 Město Albrechtice katastrální území Město Albrechtice, pozemek par. č. 1368, 1369 a 1371/3	DATUM :	10/2022
STAVEBNÍK :	**Sdružené zdravotnické zařízení Krnov, příspěvková organizace** I. P. Pavlova 552/9, 794 01 Krnov	JEDNOTKY :	mm
STAVBA :	**Město Albrechtice - rozvod medicinálních plynů a vzduchu pro covidové pacienty**	FORMÁT :	4A4
VÝKRES :	**ŘEZY - SOUČASNÝ STAV**	MĚŘÍTKO :	1:75
		STUPEŇ PD :	DPS
		STAVEBNÍ OBJEKT:	**SO2 OBJEKT PARC.Č. 1369**
		Č. VÝKRESU	**D.1.1.4**