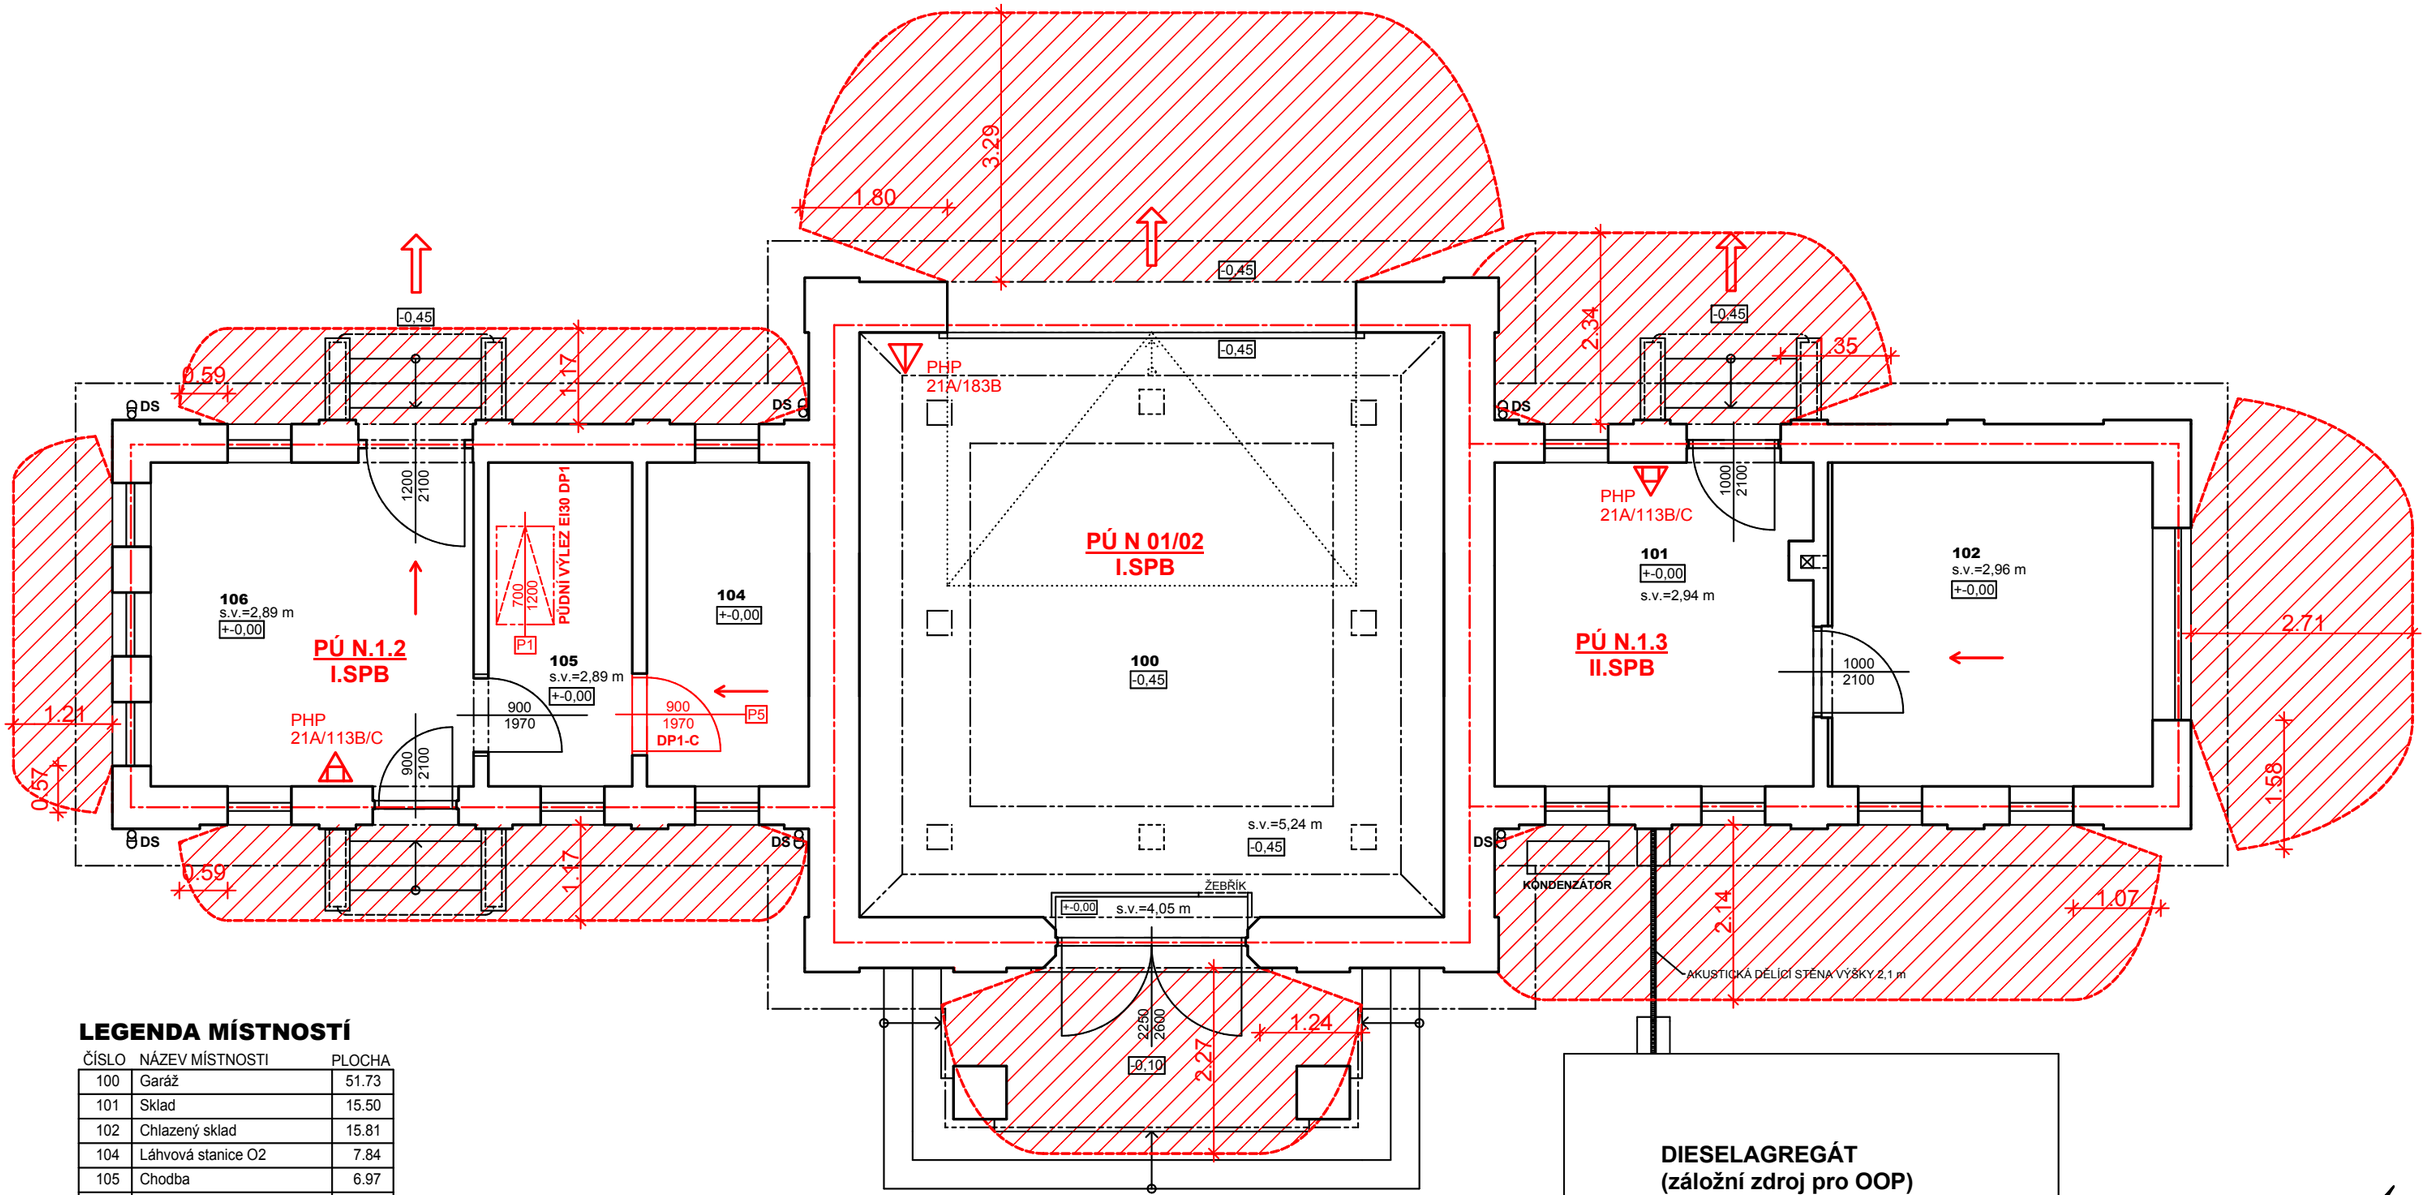

LEGENDA MÍSTNOSTÍ

ČÍSLO	NÁZEV MÍSTNOSTI	PLOCHA
100	Garáž	51.73
101	Sklad	15.50
102	Chlazený sklad	15.81
104	Láhvová stanice O2	7.84
105	Chodba	6.97
106	Stanice generátoru kyslíku	16.07
PLOCHA MÍSTNOSTÍ CELKEM:		113.92 m2

LEGENDA PBŘ

- HRANICE POŽÁRNÍHO ÚSEKU
- ÚNIKOVÝ VÝCHOD
- SMĚR ÚNIKU
- PHP 21A — PŘENOSNÝ HASÍCÍ PŘÍSTROJ SNĚHOVÝ
- PHP 21A — PŘENOSNÝ HASÍCÍ PŘÍSTROJ PRÁŠKOVÝ
- POŽÁRNĚ NEBEZPEČNÝ PROSTOR
- PÚ N.1.3 / II.SPB — ČÍSLO POŽÁRNÍHO ÚSEKU

+-0,00 = ÚROVEŇ PODLAHY 1.NP

ZODPOVĚDNÝ PROJEKTANT :
Ing.Miroslav Geryk
Dvořákův okruh 13
Krnov 794 01
e-mail : miroslavgeryk@seznam.cz
mobil : 774 630 321

VYPRACOVAL :
Ing.Jiří Géryk
Školská čtvrť 1388
Frenštát pod Radhoštěm 744 01
e-mail : jgeryk@seznam.cz
mobil : 775 630 321

MG&JG
Ing. Miroslav Geryk & Ing. Jiří Géryk
Inženýrská a projekční činnost, technický dozor, koordinátoři BOZP

MÍSTO STAVBY :	**Sdružené zdravotnické zařízení Krnov, příspěvková organizace** Nemocniční, 793 95 Město Albrechtice katastrální území Město Albrechtice, pozemek par. č. 1368, 1369 a 1371/3	DATUM :	10/2022
STAVEBNÍK :	**Sdružené zdravotnické zařízení Krnov, příspěvková organizace** I. P. Pavlova 552/9, 794 01 Krnov	JEDNOTKY :	mm
STAVBA :	**Město Albrechtice - rozvod medicinálních plynů a vzduchu pro covidové pacienty**	FORMÁT :	2A4
VÝKRES :	**PŮDORYS 1.NP – POŽÁRNĚ BEZPEČNOSTNÍ ŘEŠENÍ**	MĚŘÍTKO :	1:75
		STUPEŇ PD :	DPS
		STAVEBNÍ OBJEKT:	**SO2 OBJEKT PARC.Č. 1369**
		Č. VÝKRESU	**D.1.3.1**