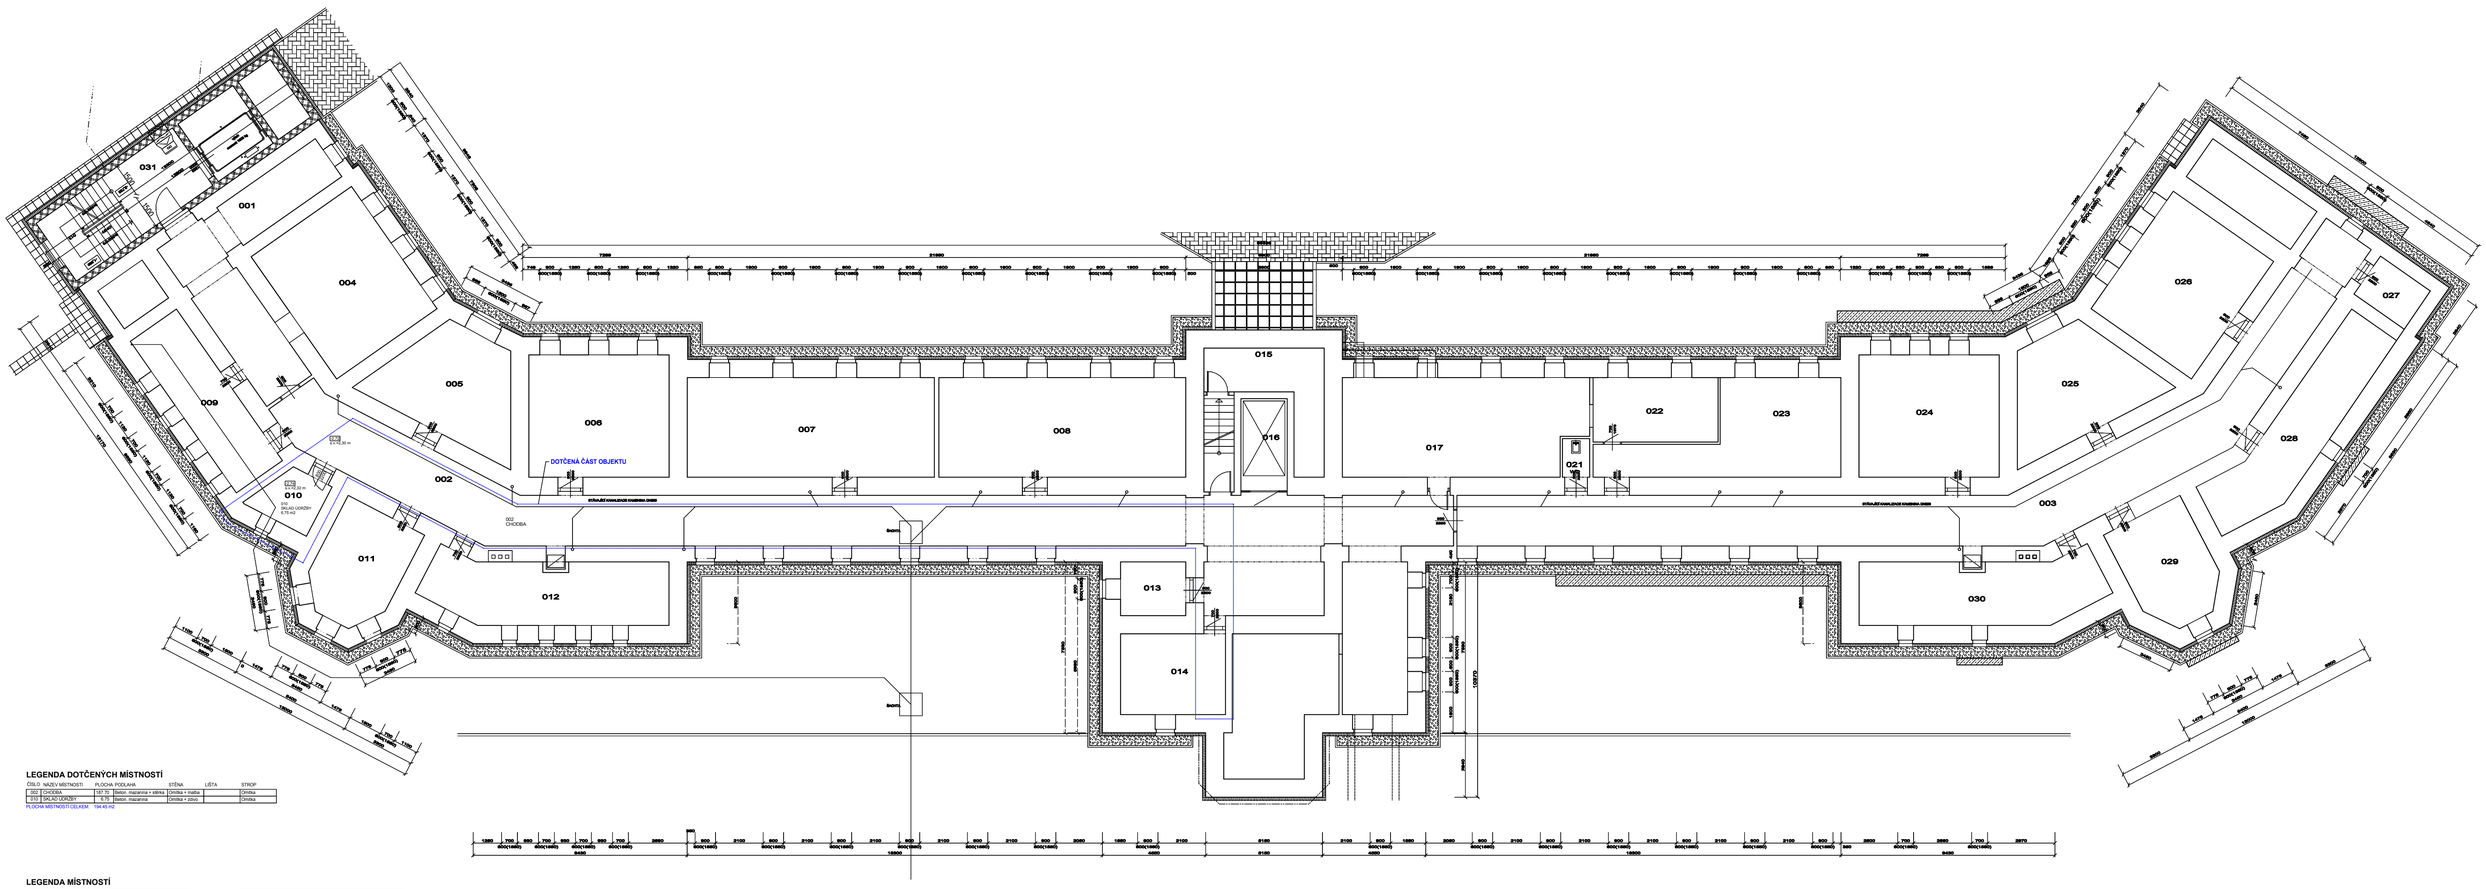

LEGENDA DOTČENÝCH MÍSTNOSTÍ

ČÍSLO	NÁZEV MÍSTNOSTI	PLOCHA PODLAHA	STĚNA	LIŠTA	STROP
002	CHODBA	187.70	Beton. mazanina + obrška	Omítka + malba	Omítka
010	SKLAD UZAVŘ	9.70	Beton. mazanina	Omítka + obrok	Omítka

PLOCHA MÍSTNOSTÍ CELKEM : 194.65 m2

LEGENDA MÍSTNOSTÍ

Čís.	ÚČEL MÍSTNOSTI	PLOCHA m2
001	Místnost pro zaměst	32.48
002	Chodba	187.70
003	Chodba	106.72
004	Archiv	35.01
005	Dílna údržba	28.32
006	Sklad prádla	33.31
007	Sklad	47.01
008	Sklad OOP	47.76
009	Prádelna	20.21
010	Sklad údržba	9.27
011	Dílna údržba	18.26
012	Sklad	29.12
013	Sklad údržba	6.61
014	Rozvodna NN	18.48
015	Schodiště	21.29
016	Výtah	6.36
017	Plynová kotelna	43.39
021	Úklidová místnost	2.61
022	Sklad údržba	15.62
023	Sklad údržba	31.47
024	Archiv	33.31
025	Sklad údržba	26.36
026	Sklad údržba	94.12
027	Sklad údržba	6.49
028	Sklad údržba	27.61
029	Sklad údržba	18.26
030	Sklad údržba	29.13
031	Schodiště	32.61

LEGENDA SYMBOLŮ A ZNAČEK

B SVOD BLESKOSVODU

DS DEŠŤOVÝ SVOD

LEGENDA MATERIÁLŮ

- SMÍŠENÉ ZDIVO 1.PP
- TEPELNÁ IZOLACE XPS
- KERAMICKÉ ZDIVO 1.PP - PŘÍSTAVBA
- BETONOVÉ ZÍDKY 0,8-1,0 m
- DOTČENÁ ČÁST OBJEKTU

LEGENDA ZPEVNĚNÝCH PLOCH

- OKAPOVÝ CHODNÍK - PLAVENÝ ŠTĚRK + BETONOVÝ OBRUBNÍK
- OKAPOVÝ CHODNÍK, CHODNÍK - BETONOVÁ DLAŽBA
- KOMUNIKACE - ZÁMKOVÁ BETONOVÁ DLAŽBA
- HLAVNÍ VSTUP - KERAMICKÁ DLAŽBA

+-0,00 = ÚROVEŇ PODLAHY 1.NP

ZODPOVĚDNÝ PROJEKTANT : Ing.Miroslav Geryk, Dvořákův okruh 13, Krnov 794 01
e-mail : miroslavgeryk@seznam.cz
mobil : 777009772, 774630321, 775630321

MG&JG
Inž. věd. Miroslav Geryk, Ing. Jiří Gryník

Inženýrská a architektonická činnost, technická/ dozor, kvalifikační ČKAIP

MÍSTO STAVBY :	**Sdružené zdravotnické zařízení Krnov, příspěvková organizace** Nemocniční č.p. 184, 793 95 Město Albrechtice katastrální území Město Albrechtice, pozemek par. č. 1368
STAVEBNÍK :	**Sdružené zdravotnické zařízení Krnov, příspěvková organizace** I. P. Pavlova 55/29, 794 01 Krnov
STAVBA :	**MĚSTO ALBRECHTICE - ROZVOD MEDICINÁLNÍCH PLYNŮ A VZDUCHU PRO COVIDOVÉ PACIENTY**
VÝKRES :	**PŮDORYS 1.PP - SOUČASNÝ STAV**

DATUM :	10/2022
JEDNOTKY :	mm
FORMÁT :	8A4
MĚŘÍTKO :	1:100
STUPEŇ PD :	DPS
STAVEBNÍ OBJEKT :	**SO1 OBJEKT OOP**
Č. VÝKRESU	**D.1.1.11**