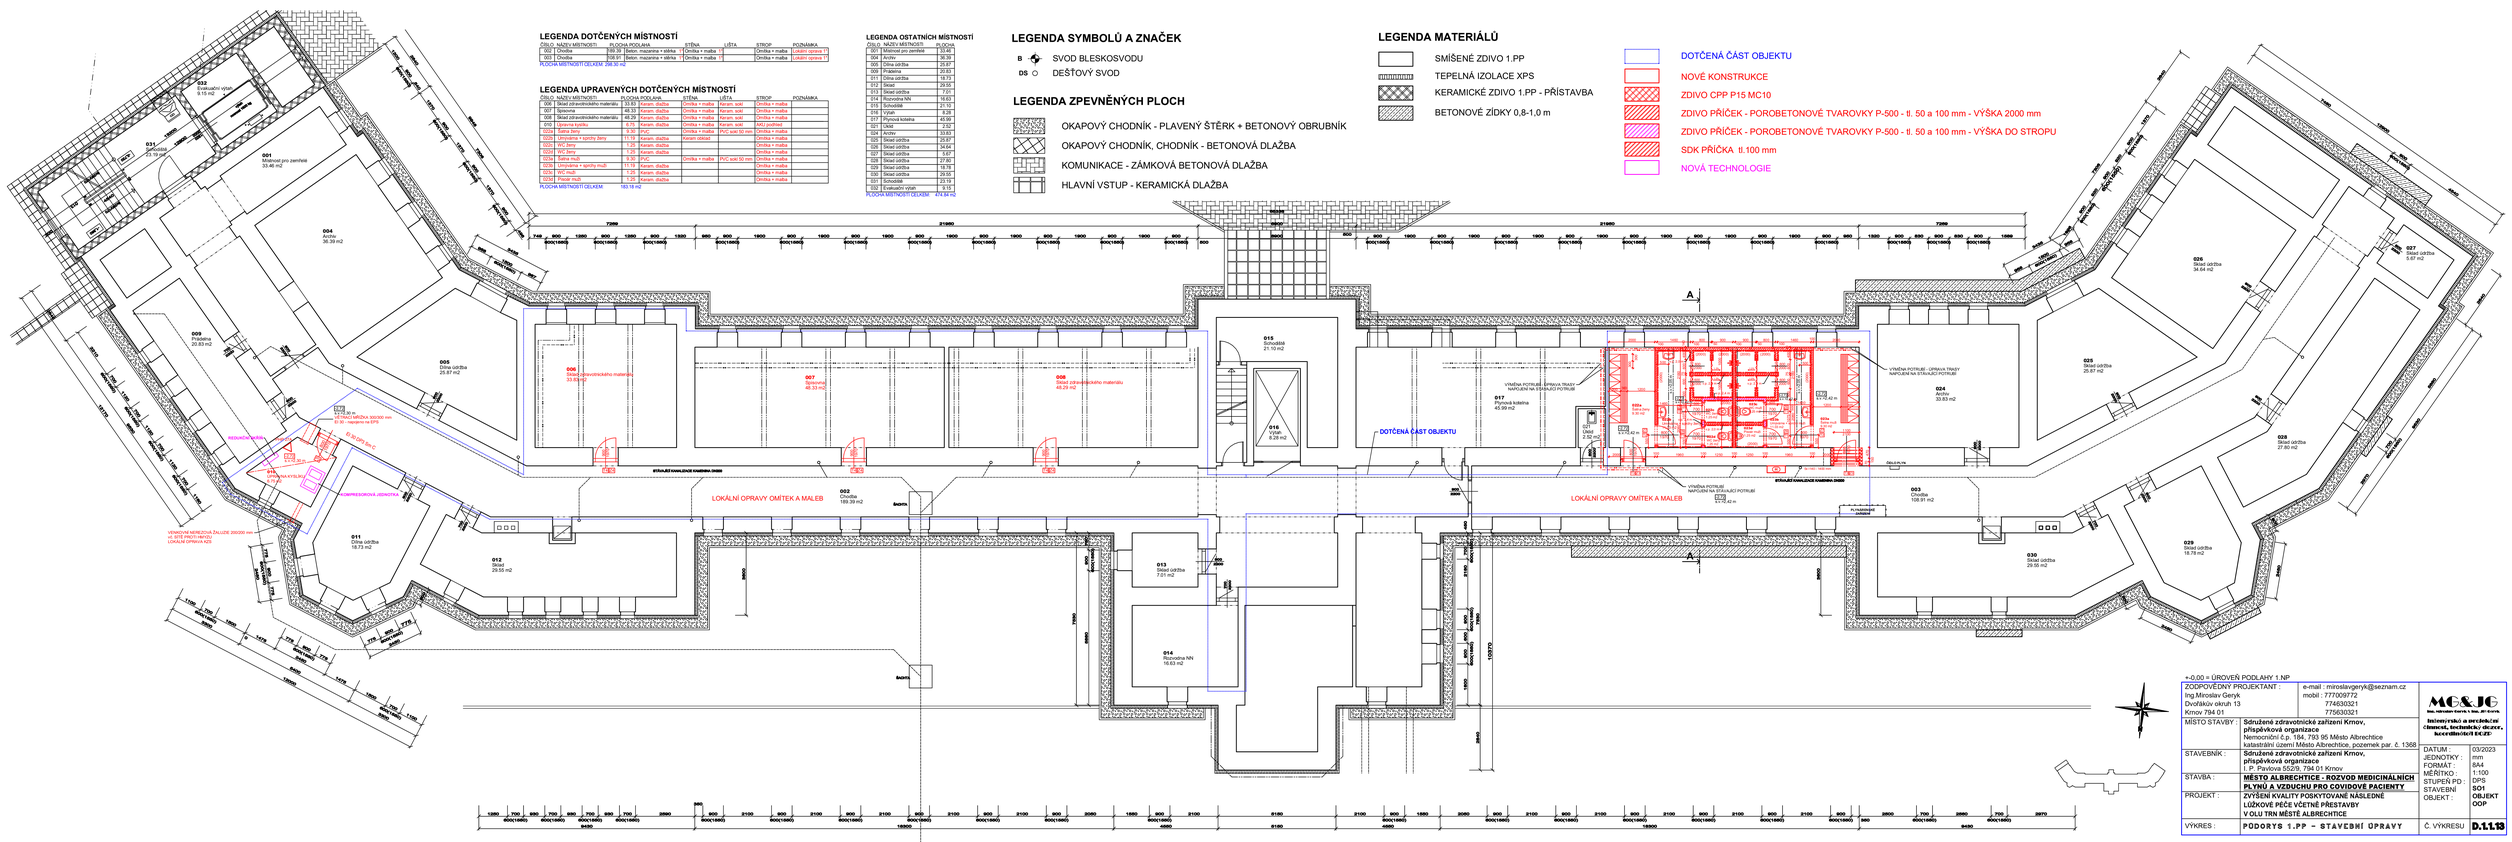

LEGENDA DOTČENÝCH MÍSTNOSTÍ

ČÍSLO	NÁZEV MÍSTNOSTI	PLOCHA PODLAHA	STĚNA	LIŠTA	STROP	POZNÁMKA
002	Chodba	168.39	Beton. mazanina + stěrka	Omítka + malba	Omítka + malba	Lokální oprava !!
003	Chodba	108.91	Beton. mazanina + stěrka	Omítka + malba	Omítka + malba	Lokální oprava !!
PLOCHA MÍSTNOSTÍ CELKEM:		298.30 m2				

LEGENDA UPRAVENÝCH DOTČENÝCH MÍSTNOSTÍ

ČÍSLO	NÁZEV MÍSTNOSTI	PLOCHA PODLAHA	STĚNA	LIŠTA	STROP	POZNÁMKA
006	Sklad zdravotnického materiálu	33.83	Keram. dlažba	Omítka + malba	Keram. sokl	Omítka + malba
007	Sprcovna	48.33	Keram. dlažba	Omítka + malba	Keram. sokl	Omítka + malba
008	Sklad zdravotnického materiálu	48.29	Keram. dlažba	Omítka + malba	Keram. sokl	Omítka + malba
016	Lýznice kyslíku	8.75	Keram. dlažba	Omítka + malba	Keram. sokl	Omítka + malba
020a	Šatna ženy	9.30	PVC	Omítka + malba	PVC sokl 50 mm	Omítka + malba
020b	Umyvárna + sprchy ženy	11.19	Keram. dlažba	Keram obklad		Omítka + malba
020c	WC ženy	1.25	Keram. dlažba			Omítka + malba
020d	WC ženy	1.25	Keram. dlažba			Omítka + malba
020a	Šatna muži	9.30	PVC	Omítka + malba	PVC sokl 50 mm	Omítka + malba
020b	Umyvárna + sprchy muži	11.19	Keram. dlažba			Omítka + malba
020c	WC muži	1.25	Keram. dlažba			Omítka + malba
020d	Prezd muži	1.25	Keram. dlažba			Omítka + malba
PLOCHA MÍSTNOSTÍ CELKEM:		183.18 m2				

LEGENDA OSTATNÍCH MÍSTNOSTÍ

ČÍSLO	NÁZEV MÍSTNOSTI	PLOCHA
001	Místnost pro zaměst	33.48
004	Archiv	36.39
005	Dílna údržba	25.87
009	Prádelna	20.83
011	Dílna údržba	18.72
012	Sklad	29.55
013	Sklad údržba	7.01
014	Rozvodna NN	16.63
015	Schodiště	21.10
016	Výtah	8.28
017	Plynová kotelna	45.99
021	Úklid	2.62
024	Archiv	33.83
025	Sklad údržba	25.87
026	Sklad údržba	34.64
027	Sklad údržba	5.67
028	Sklad údržba	27.80
029	Sklad údržba	18.78
030	Sklad údržba	29.55
031	Sklad údržba	16.76
032	Sklad údržba	29.55
033	Schodiště	23.19
052	Evakuační výtah	9.15
PLOCHA MÍSTNOSTÍ CELKEM:		474.84 m2

LEGENDA SYMBOLŮ A ZNAČEK

- B — SVOD BLESKOSVODU
- DS — DEŠŤOVÝ SVOD

LEGENDA ZPEVNĚNÝCH PLOCH

- OKAPOVÝ CHODNÍK - PLAVENÝ ŠTĚRK + BETONOVÝ OBRUBNÍK
- OKAPOVÝ CHODNÍK, CHODNÍK - BETONOVÁ DLAŽBA
- KOMUNIKACE - ZÁMKOVÁ BETONOVÁ DLAŽBA
- HLAVNÍ VSTUP - KERAMICKÁ DLAŽBA

LEGENDA MATERIÁLŮ

- SMÍŠENÉ ZDIVO 1.PP
- TEPELNÁ IZOLACE XPS
- KERAMICKÉ ZDIVO 1.PP - PŘÍSTAVBA
- BETONOVÉ ZÍDKY 0,8-1,0 m
- DOTČENÁ ČÁST OBJEKTU
- NOVÉ KONSTRUKCE
- ZDIVO CPP P15 MC10
- ZDIVO PŘÍČEK - POROBETONOVÉ TVAROVKY P-500 - tl. 50 a 100 mm - VÝŠKA 2000 mm
- ZDIVO PŘÍČEK - POROBETONOVÉ TVAROVKY P-500 - tl. 50 a 100 mm - VÝŠKA DO STROPU
- SDK PŘÍČKA tl.100 mm
- NOVÁ TECHNOLOGIE

+-0,00 = ÚROVEŇ PODLAHY 1.NP

ZODPOVĚDNÝ PROJEKTANT :	e-mail : miroslavgeryk@seznam.cz mobil : 777009772	MG&JC Ing. Miroslav Geryk, Ing. Jiří Gerych Inženýrská a poradenská činnost, technický dozor, koordinátorství BOZP
Ing.Miroslav Geryk Dvořákův okruh 13 Kmov 794 01	774630321 775630321	
MÍSTO STAVBY :	**Sdružené zdravotnické zařízení Kmov, příspěvková organizace** Nemocniční č.p. 194, 793 95 Město Albrechtice katastrální území Město Albrechtice, pozemek par. č. 1368	
STAVEBNÍK :	**Sdružené zdravotnické zařízení Kmov, příspěvková organizace** I. P. Pavlova 552/6, 794 01 Kmov	DATUM : 03/2023 JEDNOTKY : mm FORMÁT : A4 MĚŘÍTKO : 1:100
STAVBA :	**MĚSTO ALBRECHTICE - ROZVOD MEDICINÁLNÍCH PLYNŮ A VZDUCHU PRO COVIDOVÉ PACIENTY**	STUPEŇ PD : DPS
PROJEKT :	**ZVÝŠENÍ KVALITY POSKYTOVANÉ NÁSLEDNÉ LŮŽKOVÉ PÉČE VČETNĚ PŘESTAVBY V OLU TRN MĚSTĚ ALBRECHTICE**	SO1 OBJEKT OOP
VÝKRES :	**PODORYS 1.PP - STAVEBNÍ ÚPRAVY**	Č. VÝKRESU **D.1.1.13**