





## LEGENDA

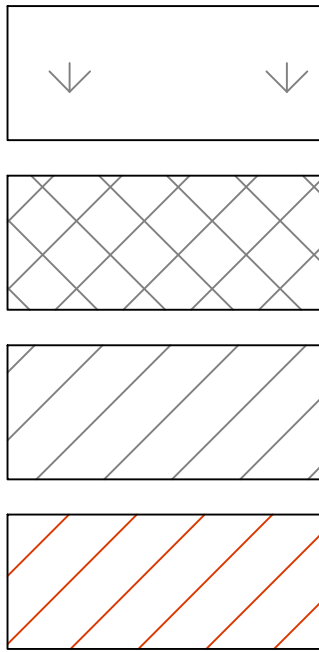


- Zatrávněný pozemek
- Zpevněný povrch
- Okolní zástavba
- Řešený objekt

## LEGENDA

	Potrubí kyslíku - Cu trubka 4 bar

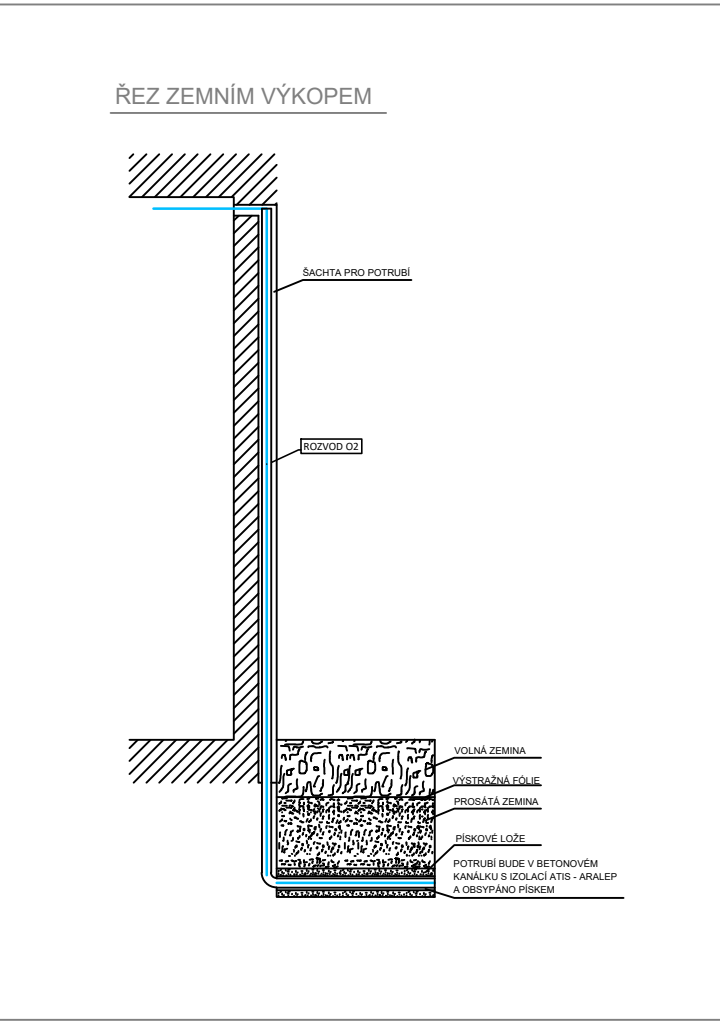

ZODP. PROJEKTANT: Ing. Zdeněk Kvapil	VYPRACOVAL: Martin Wenzel	KONTROLOVAL: Miloš Fogl	 M2 Liberec, a.s. Ciflínská 920/4 460 15 Liberec www.m2liberec.cz projektce
AKCE: SDRUŽENÉ ZDRAVOTNICKÉ ZAŘÍZENÍ KRNOV, p.o. Město Albrechtice - Rozvod medicínálních plynů a vzduchu pro covidové pacienty			
MÍSTO STAVBY:	SZZ Krnov, p.o., Nemocniční, 793 95 Město Albrechtice		
STAVEBNÍ OBJEKT:	Potrubní rozvody medicínálních plynů		
OBSAH VÝKRESU:	Situační výkres - areálový rozvod		
	MĚŘÍTKO: 1:500		C. VÝKRESU D1.4.4.8