

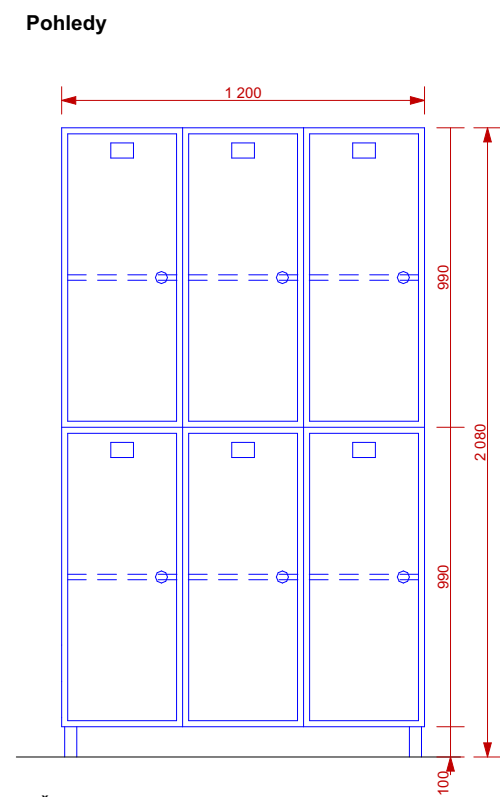
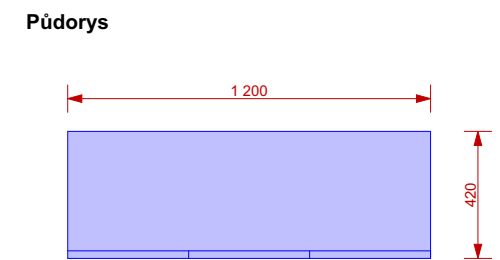
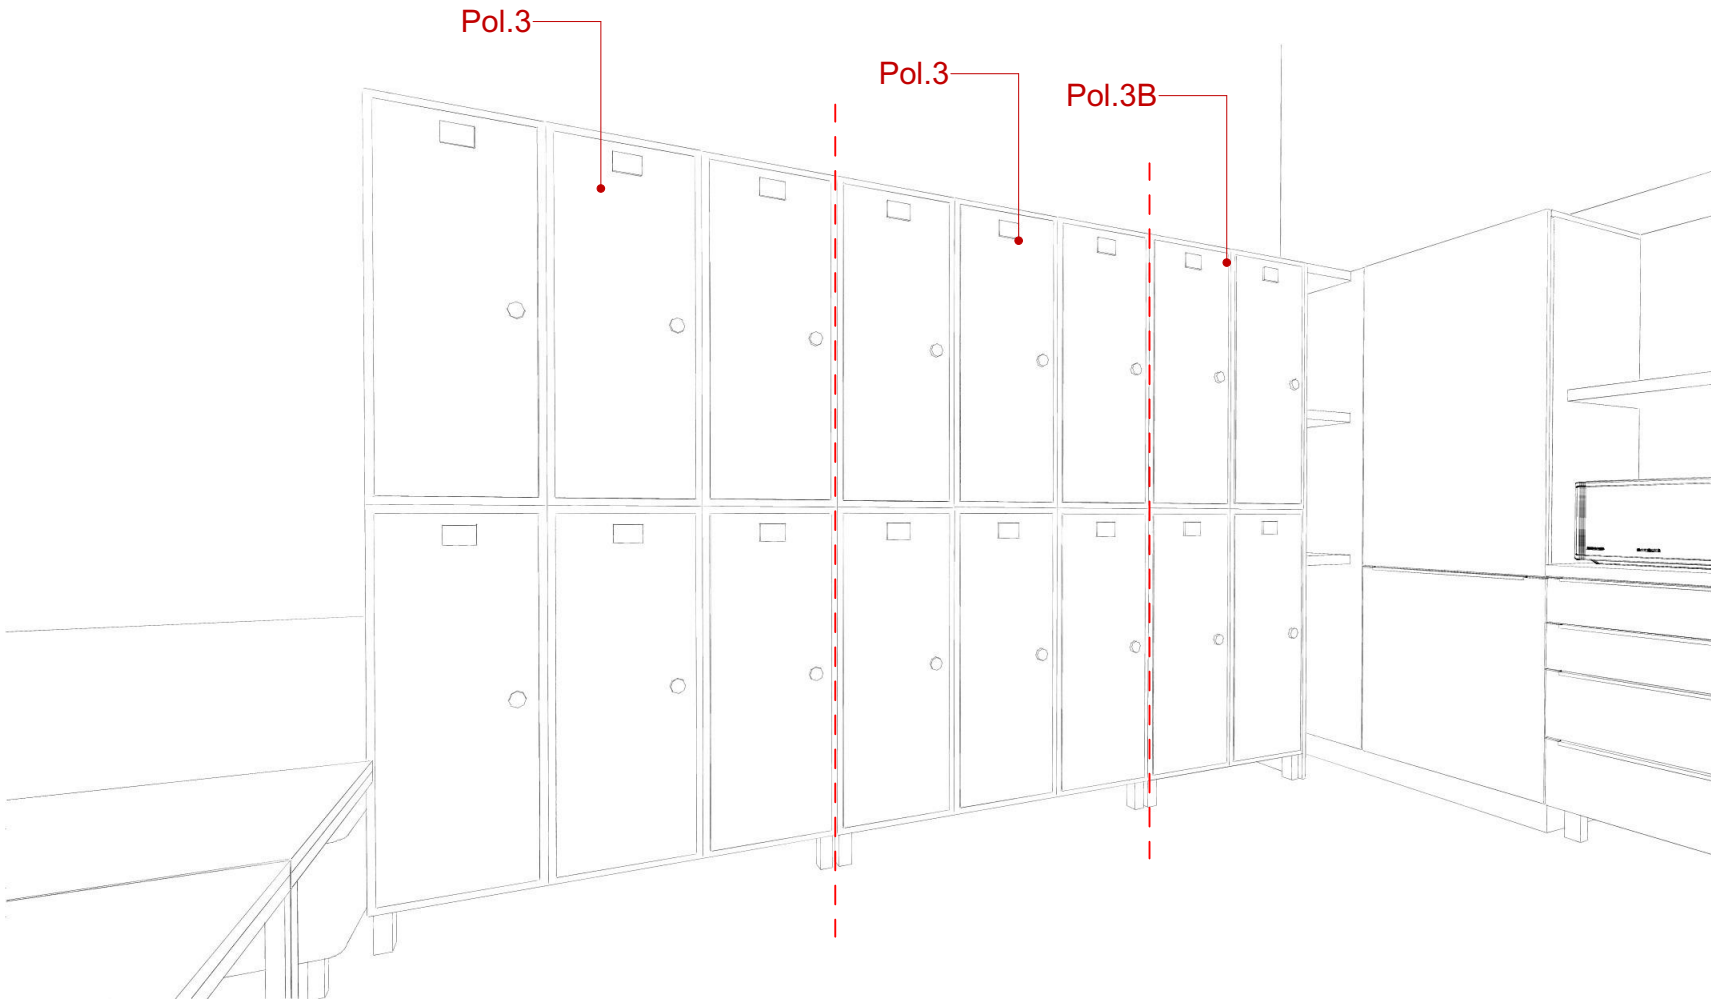


Pol.3

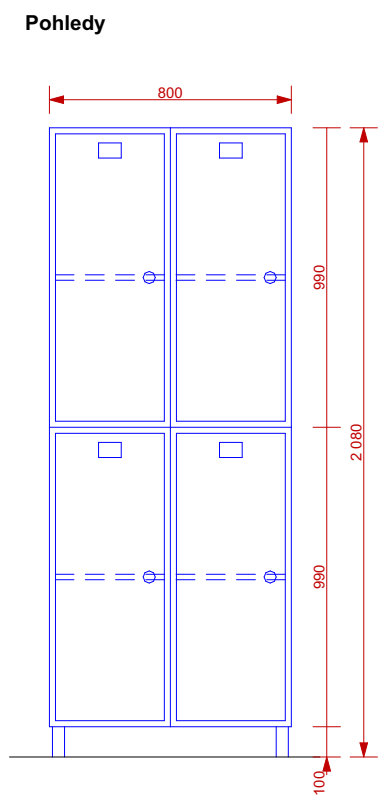

Šatní skříň z LTD lamino tl. 18 mm
Barva korpusu skříňe a dvířek bílá Krono 0101 PE/BS
ABS hrana - PVC, vrstvená tl. 2 mm / kombinace 0,5 mm - na zátěžových (kontaktních) hranách. Hrany ABS jsou zakulacené - rádius R2.
ABS hrana v dekoru desek tj. bílá.
Šatní skříň opatřena výškově nastavitelnou polici a zámkem
Soklová část vyrobena z kovových noh 40x40 mm s dostatečnou tuhostí zajištěnou pevným montovaným spojem.
Kovové podnože budou opatřeny povrchovou úpravou komaxit v odstínu bílá RAL 9010

Pol.3B

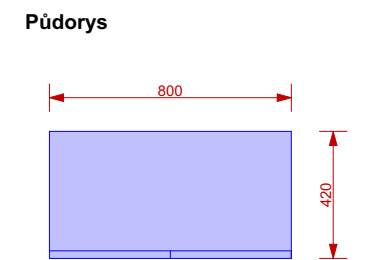

			Město Albrechtice
			Katastrální území: [693391]
			Souřadný systém: S-JTSK
			Výškový systém: BpV
±0,000 = B.p.V.			<div><div>K</div><div>project & design</div><div>03/2023</div></div>
Zodpovědný projektant:	Název akce:	Formát:	
Ing. Adam Kašing	Vybavení interiéru zdravotního zařízení Města Albrechtice	A3	
Vypracoval:	Lokalita:	Měřítko:	
Ing. Adam Kašing	Město Albrechtice	1:25	
Kontroloval:	Katastrální území, parc. č.:	Číslo výkresu:	
Ing. Adam Kašing	Město Albrechtice [693391] p.č.1368	D.1.4.8.12	
Objednatel:	Obsah:	Stupeň:	
SZZ Krov, p.o.	Pol.3 + Pol.3B	Interiér	

Všechny rozměry bude nutno před samotnou realizací prověřit na místě zhotovitelem, který bude interiér realizovat.