


KOORDINAČNÍ SITUACE

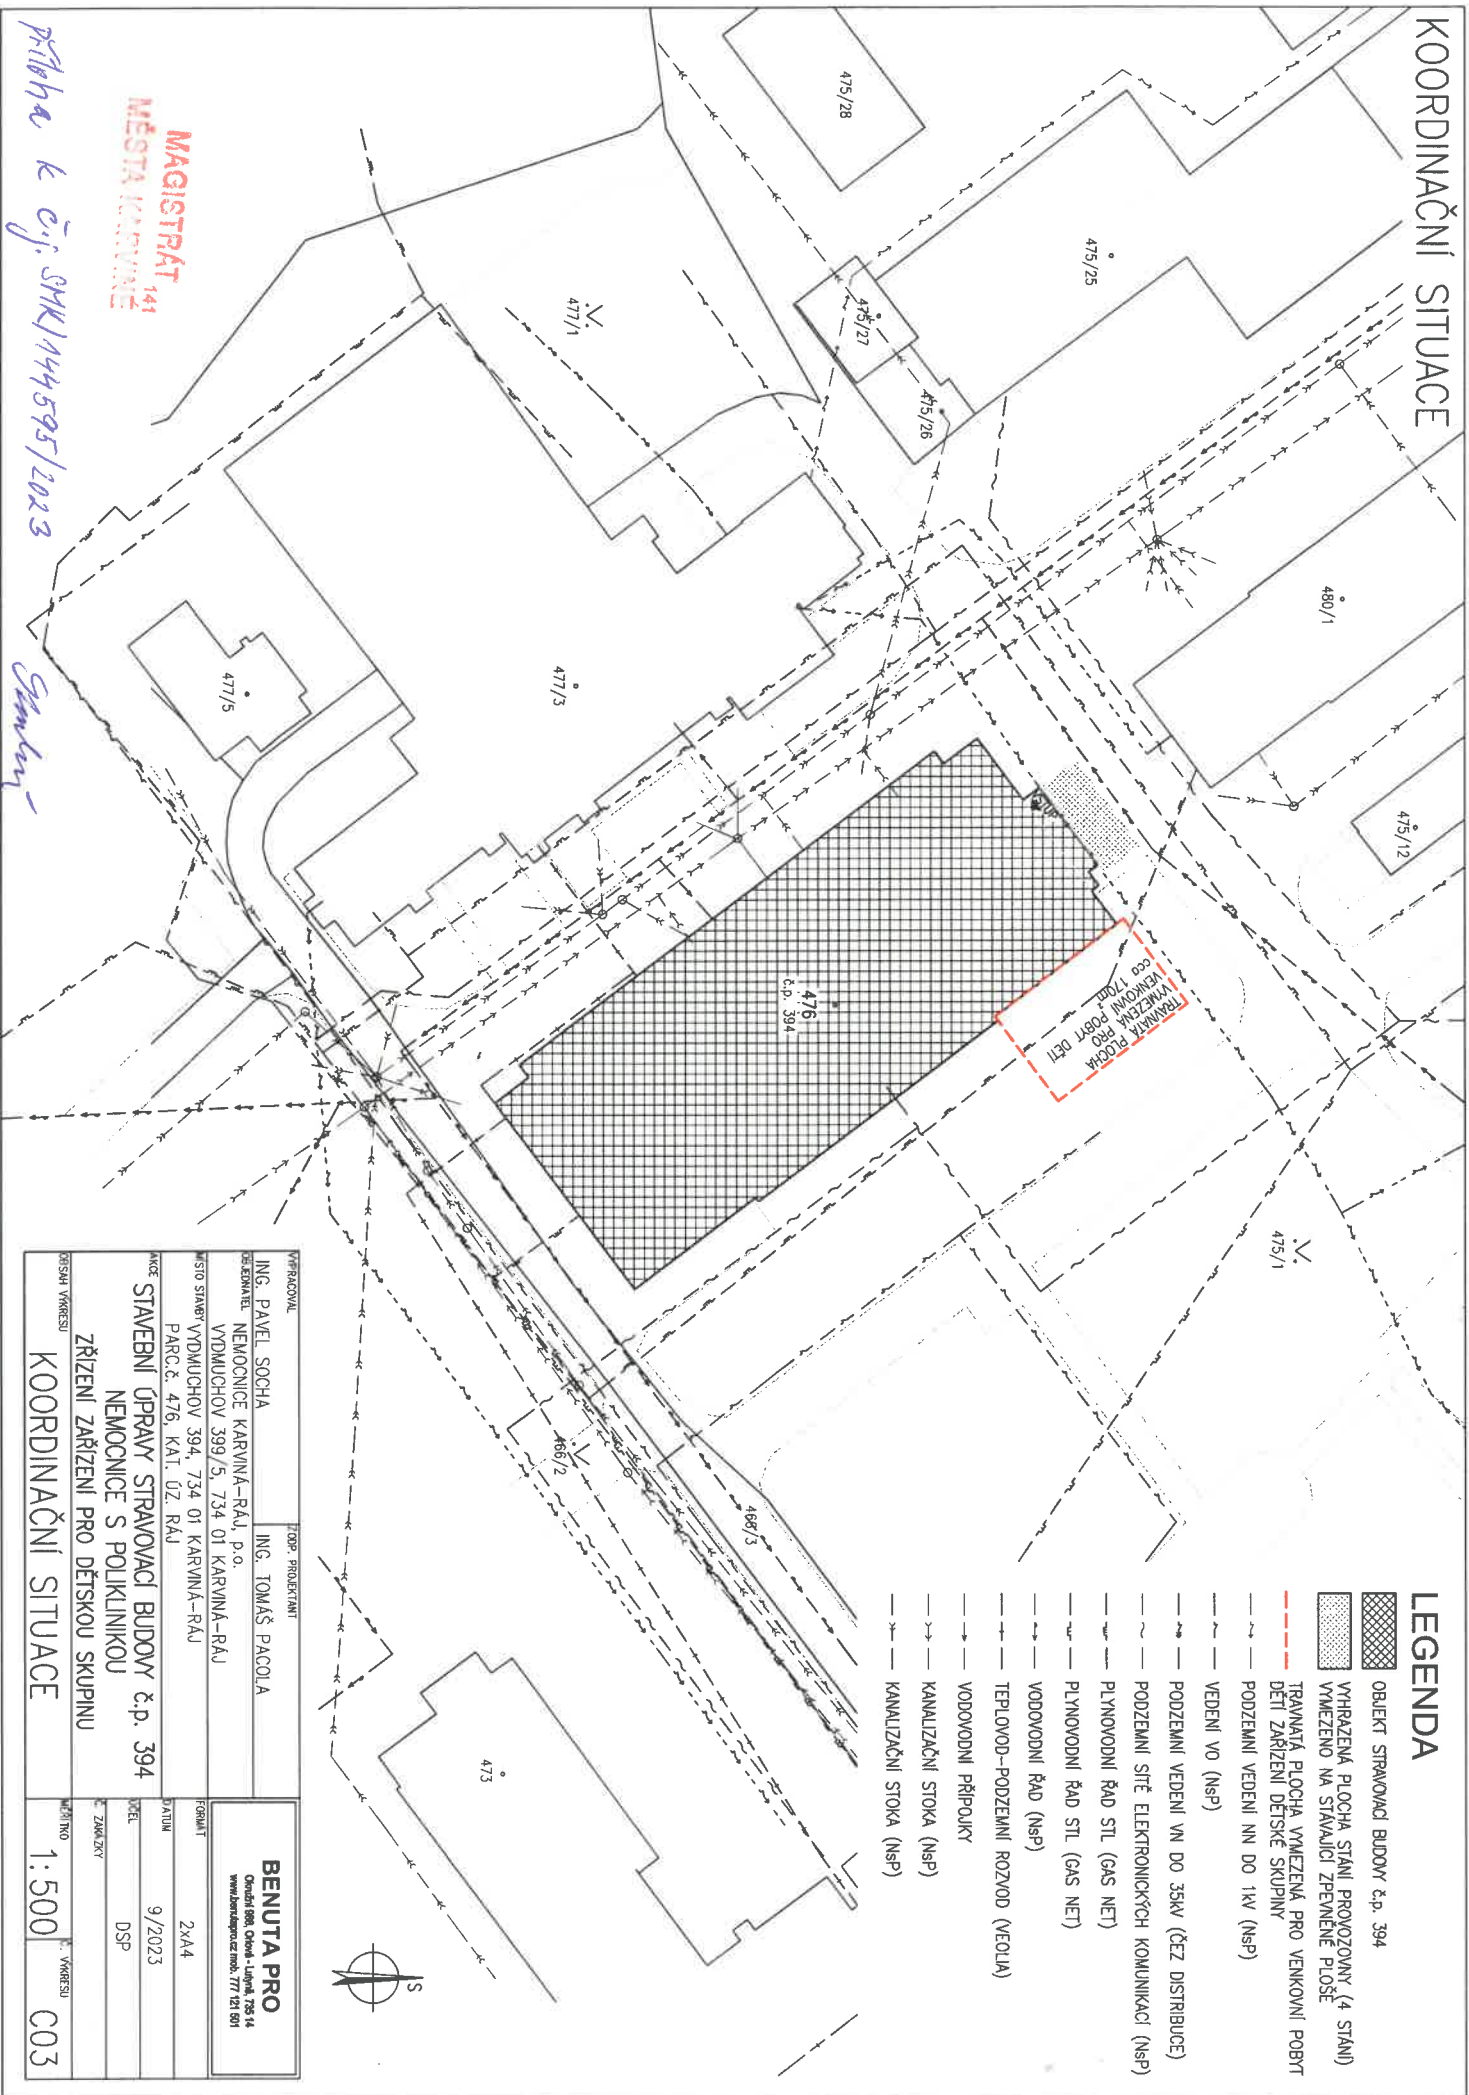

LEGENDA

- OBJEKT STAVOVACÍ BUDOVY č.p. 394
- VYRAŽENÁ PLOCHA STANÍ PROVOZOVNÝ (4 STAN)
- VYMEZENÍ NA STAVAJÍCÍ ZPEVNĚNÉ PLOŠE
- TRAMPAJ PLOCHA VYMEZENÁ PRO VENKOVNÍ POBYT DĚTI ZARÍZENÍ DĚTSKÉ SKUPINY
- PODZEMNÍ VEDENÍ NN DO 1kV (NsP)
- VEDENÍ VO (NsP)
- PODZEMNÍ VEDENÍ VN DO 35kV (ČEZ DISTRIBUCE)
- PODZEMNÍ SÍŤE ELEKTRONICKÝCH KOMUNIKACÍ (NsP)
- PLYNOVODNÍ ŘÁD STL (GAS NET)
- PLYNOVODNÍ ŘÁD STL (GAS NET)
- VODOVODNÍ ŘÁD (NsP)
- TEPLOVOD-PODZEMNÍ ROZVOD (VEOLIA)
- VODOVODNÍ PŘÍPOJKY
- KANALIZAČNÍ STOKA (NsP)
- KANALIZAČNÍ STOKA (NsP)
- KANALIZAČNÍ STOKA (NsP)

VYPRACOVAN	LOP. PROJEKTANT
ING. PAVEL SOCHA	ING. TOMAŠ PACOLA
JEŘEMATEL NEMOCNICE KARVINA-RAJ, P.O.	
VODMUCHOV 399/5, 734 01 KARVINA-RAJ	
PARC.Č. 476, KAT. ÚZ. RAJ	
AKCE STAVEBNÍ ÚPRAVY STAVOVACÍ BUDOVY č.p. 394	
NEMOCNICE S POLIKLINIKOU	
ZŘÍZENÍ ZARÍZENÍ PRO DĚTSKOU SKUPINU	
DRUHÝ VÝKRES	
KOORDINAČNÍ SITUACE	
1:500	C03
BENUTA PRO	
Okružní 108, Okružní, 735 14	
www.benutapro.cz, tel. 777 121 801	
FORMÁT 2x44	
DATA 9/2023	
OBJEKT DSP	
ZNAČKY	
DRUHÝ VÝKRES	

MAGISTRÁT
MĚSTA KARVINY

Priloha k č.j. SMK/144595/2023

Stavba