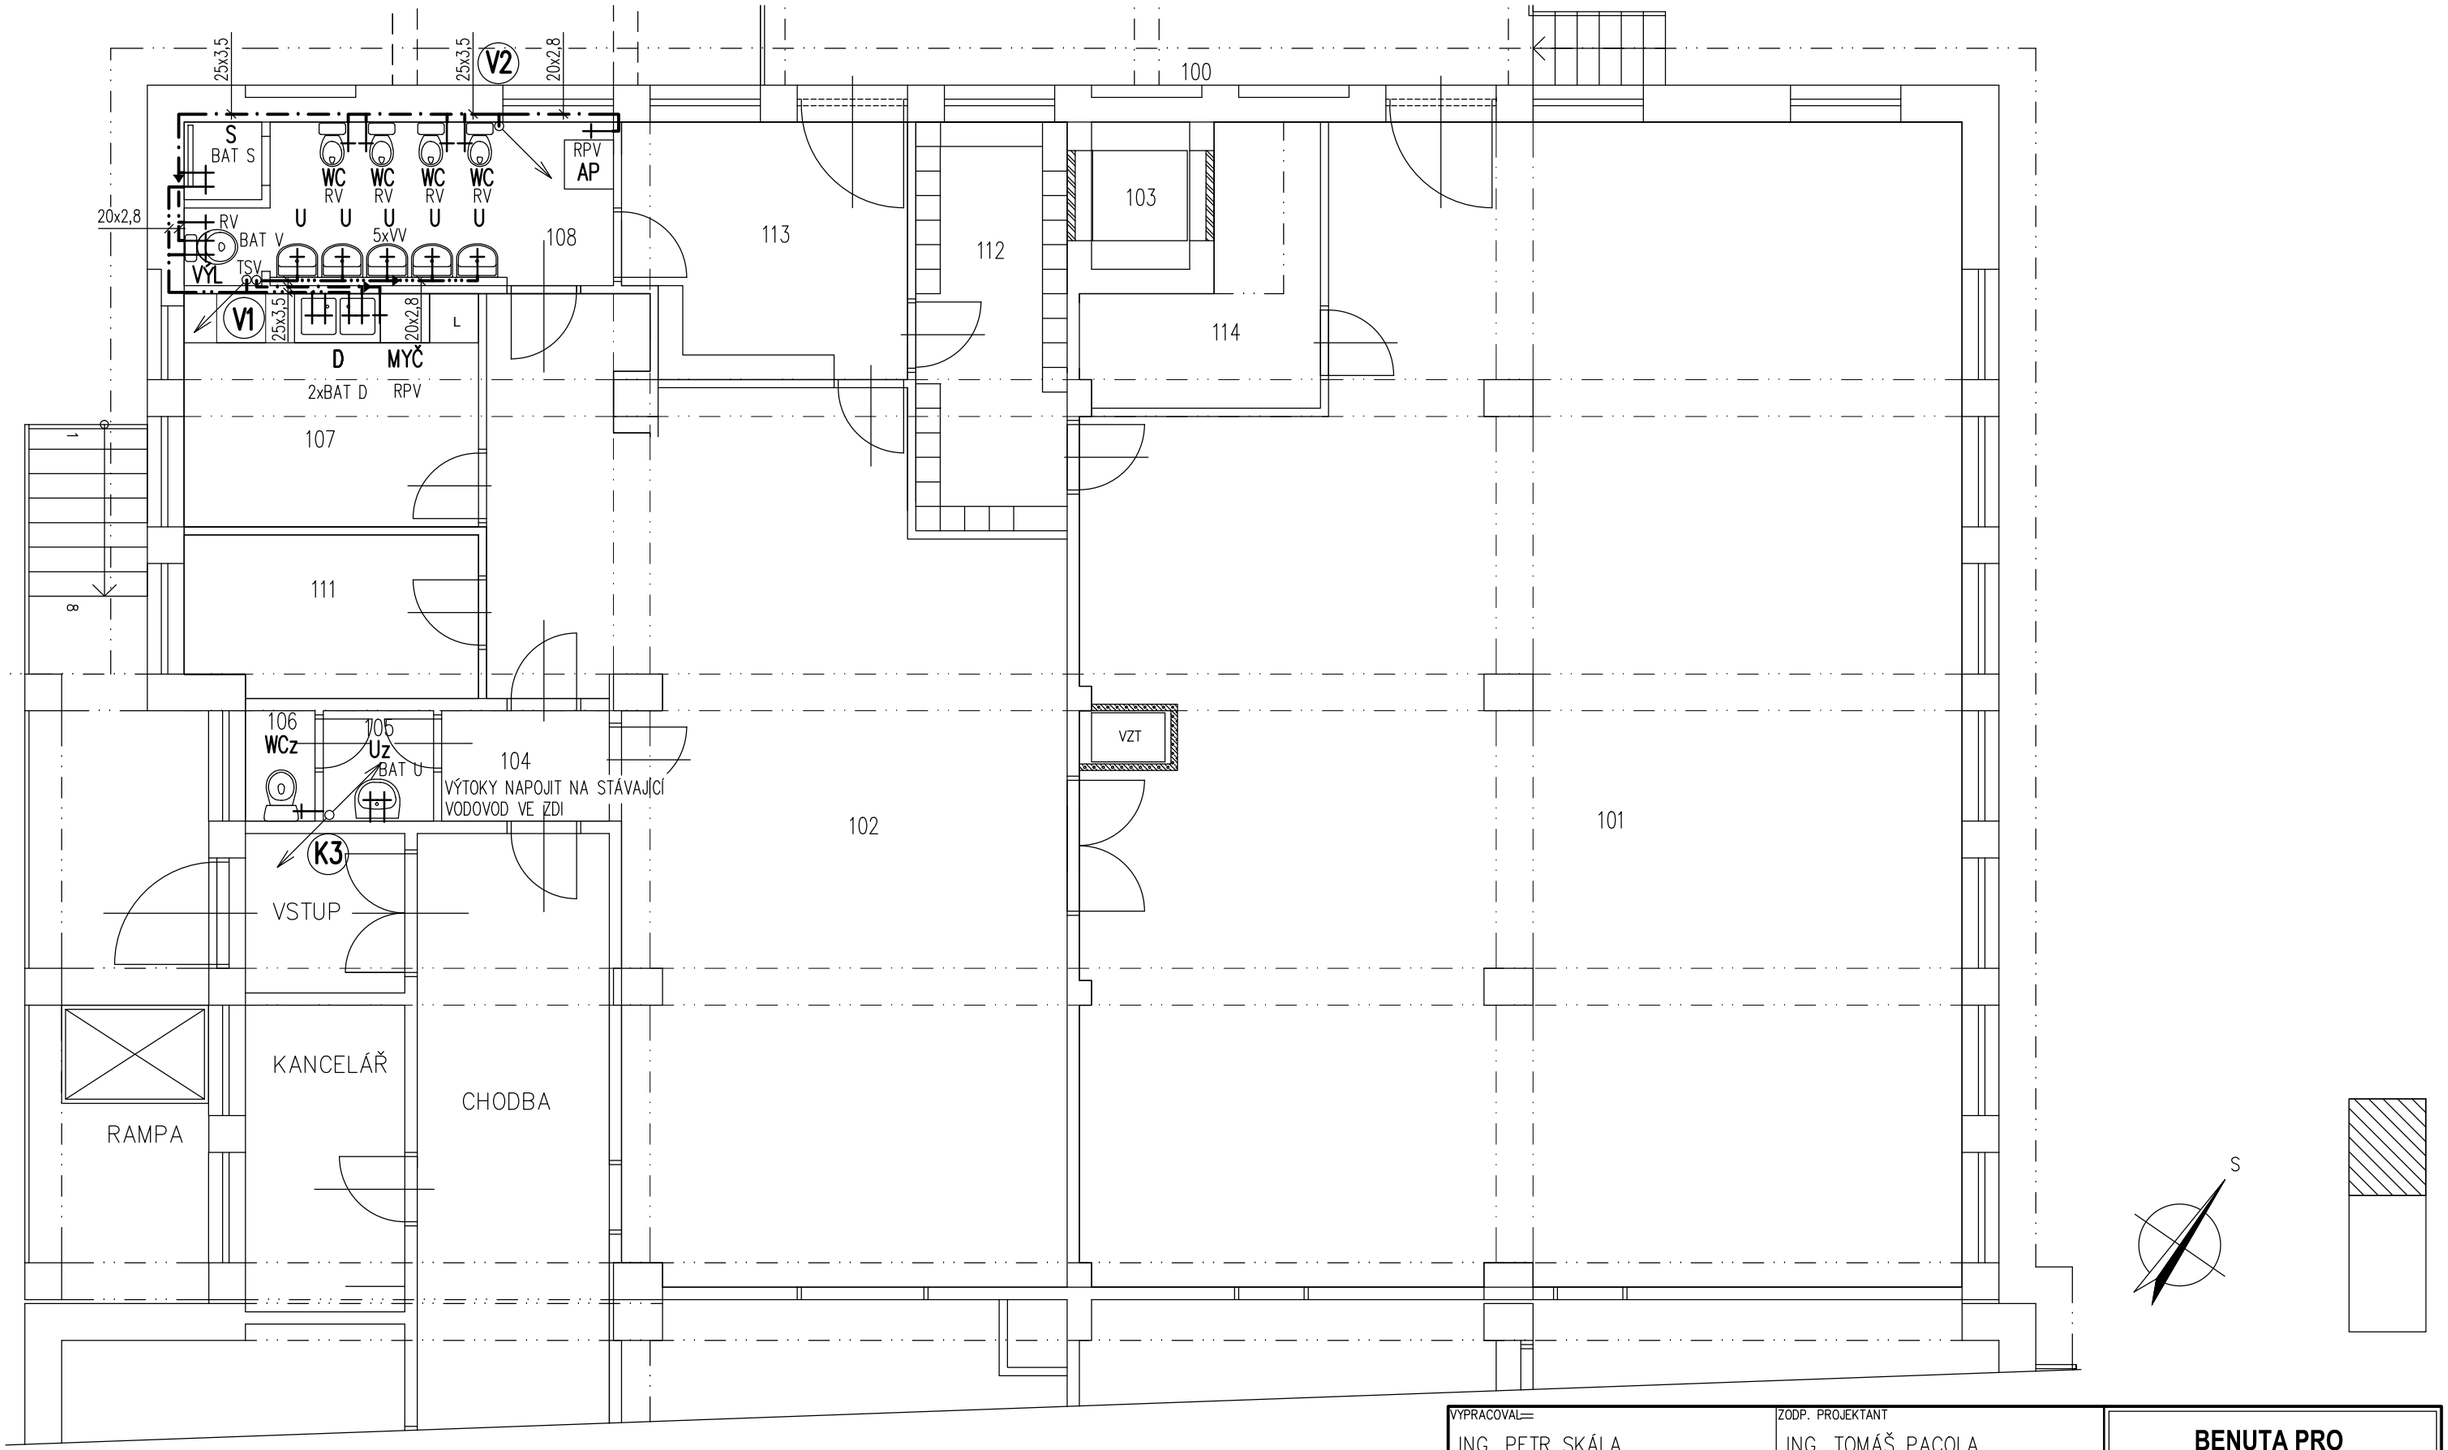

LEGENDA:

RV .. ROHOVÝ VENTIL S PŘIPOJ. HADIČKOU
RPV .. ROHOVÝ PRAČKOVÝ VENTIL SE ZPĚTNOU KLAPKOU A PŘIPOJ. NA HADICI
VV .. VÝTOKOVÝ NÁSTĚNNÝ VENTIL PRO NAMÍCHANOU VODU
BAT U .. UMYVADLOVÁ NÁSTĚNNÁ BATERIE
BAT D .. DŘEZOVÁ NÁSTĚNNÁ BATERIE
BAT S .. SPRCHOVÁ NÁSTĚNNÁ BATERIE SE SPRCH. SETEM
BAT V .. NÁSTĚNNÁ BATERIE K VÝLEVCE S PRODLOUŽ.VÝTOKEM
TSV .. TERMOSTATICKÝ SMĚŠOVACÍ VENTIL PRO PITNOU VODU S RUČNÍM NASTAVENÍM 20–65°C, SANELA SLT 04, 3/4". 28 l/min

—·—·— NOVÉ POTRUBÍ PITNÉ VODY – PP–RCT FASER HOT PN20
—··—··— NOVÉ POTRUBÍ TEPLÉ VODY – PP–RCT FASER HOT PN20
—···—···— NOVÉ POTRUBÍ NAMÍCHANÉ VODY – PP–RCT FASER HOT PN20
vedeno v instalační předstěně a v drážce ve zdi

VYPRACOVAL: ING. PETR SKÁLA	ZODP. PROJEKTANT: ING. TOMÁŠ PACOLA
OBJEDNATEL: NEMOCNICE KARVINÁ–RÁJ, p.o. VYDMUCHOV 399/5, 734 01 KARVINÁ–RÁJ	
MÍSTO STAVBY: VYDMUCHOV 394, 734 01 KARVINÁ–RÁJ PARC.č. 476, KAT. ÚZ. RÁJ	
AKCE: STAVEBNÍ ÚPRAVY STRAVOVACÍ BUDOVY č.p. 394 NEMOCNICE S POLIKLINIKOU ZŘÍZENÍ ZAŘÍZENÍ PRO DĚTSKOU SKUPINU	
OBSAH VÝKRESU: PŮDORYS 1.NP–VODOVOD–NOVÝ STAV	MĚŘÍTKO: 1:75 / Č. VÝKRESU: 06

BENUTA PRO
Okružní 988, Orlová - Lutyně, 735 14
www.benutapro.cz mob. 777 121 501

FORMÁT: 2xA4
DATUM: 12/2023
ÚČEL: DSP
Č. ZAKÁZKY: 1291