


PŮDORYS 1.NP
NOVÝ STAV

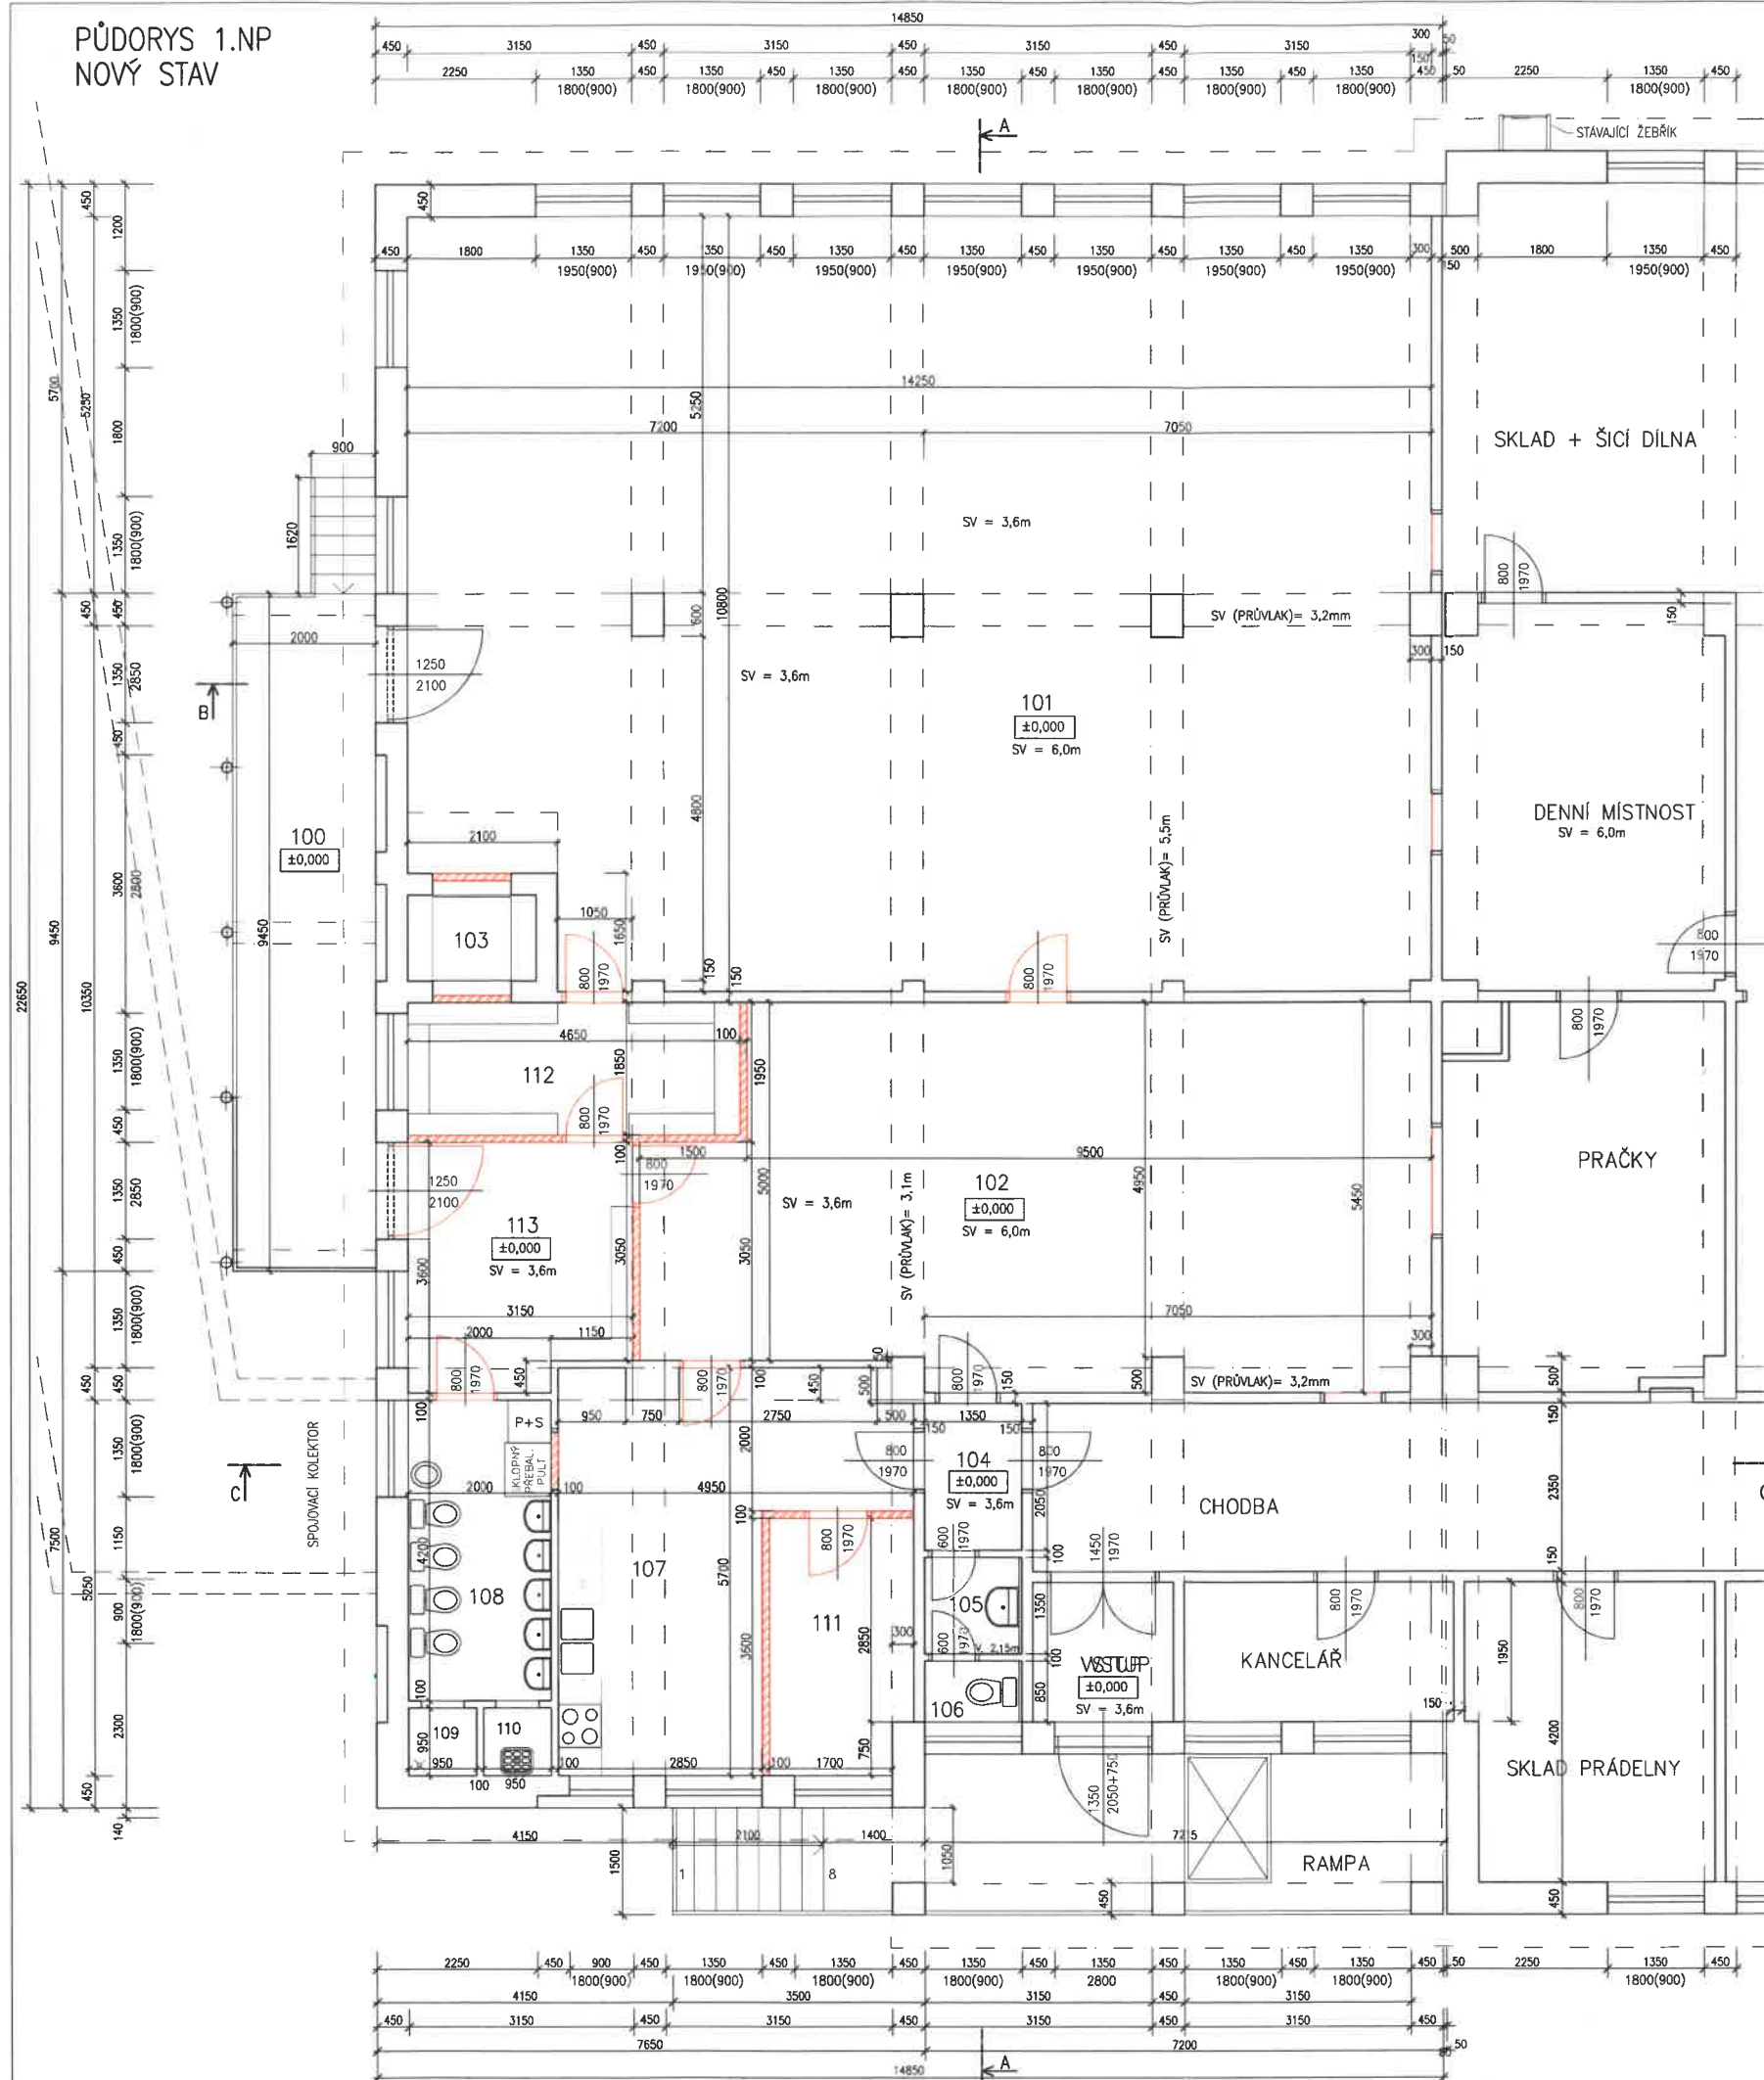

LEGENDA MÍSTNOSTÍ

Č.M	ÚČEL MÍSTNOSTI	PL.	PODLAHA
100	VSTUPNÍ PODESTA	18,90	KD
101	DENNÍ MÍSTNOST - HERNA	150,43	PVC
102	JÍDELNA+ODPOČÍVACÍ MÍST.	54,85	PVC
103	VÝTAH	2,16	-
104	CHODBA	2,77	KD
105	PŘEDSÍŇ - ZAMĚSTNANCI	1,82	KD
106	WC - ZAMĚSTNANCI	1,15	KD
107	KUCHYŇKA	19,85	KD
108	UMÝVÁRNA+WC DĚTÍ	8,40	KD
109	SPRCHA	0,90	KD
110	VÝLEVKA	0,90	KD
111	ŠATNA ZAMĚSTNANCI+SKLAD	6,98	KD
112	ŠATNA DĚTÍ	8,60	PVC
113	ZÁDVEŘÍ	10,51	PVC

UŽITNÁ PLOCHA DOTČENÉHO PROSTORU 269,32 m²

PVC PVC PODLAH.KRYTINA

KD KERAMICKÁ DLAŽBA

LEGENDA HMOT

- STÁVAJÍCÍ KONSTRUKCE
- NOVÉ PŘÍČKY A DOZDÍVKY, ZDIVO Z POROBETONOVÝCH TVÁRNIC TL. 100 A 150mm, ZDĚNÉ NA SYSTÉMOVOU MALTU
- NOVÉ PRVKY A VÝPLNĚ OTVORŮ



±0,000 = 240,98 m.n.m

ING. PAVEL SOCHA	ING. TOMAŠ PACOLA
STAVITEL	PROJEKTANT
NEMOCNICE KARVINA-RÁJ, p.o. VÝDMUCHOV 399/S. 734 01 KARVINA-RÁJ PARC.Č. 476, KAT. OZ. RÁJ	
STAVEBNÍ ÚPRAVY STRAVOVACÍ BUDOVY č.p. 394 NEMOCNICE S POLIKLINIKOU ZŘÍZENÍ ZÁŘÍZENÍ PRO DĚTSKOU SKUPINU	
PŮDORYS 1.NP-NOVÝ STAV	1:50 D07

příloha k č.j. SMK/144595/2023

Glenn MACISTRÁT
MĚSTA KARVINÉ