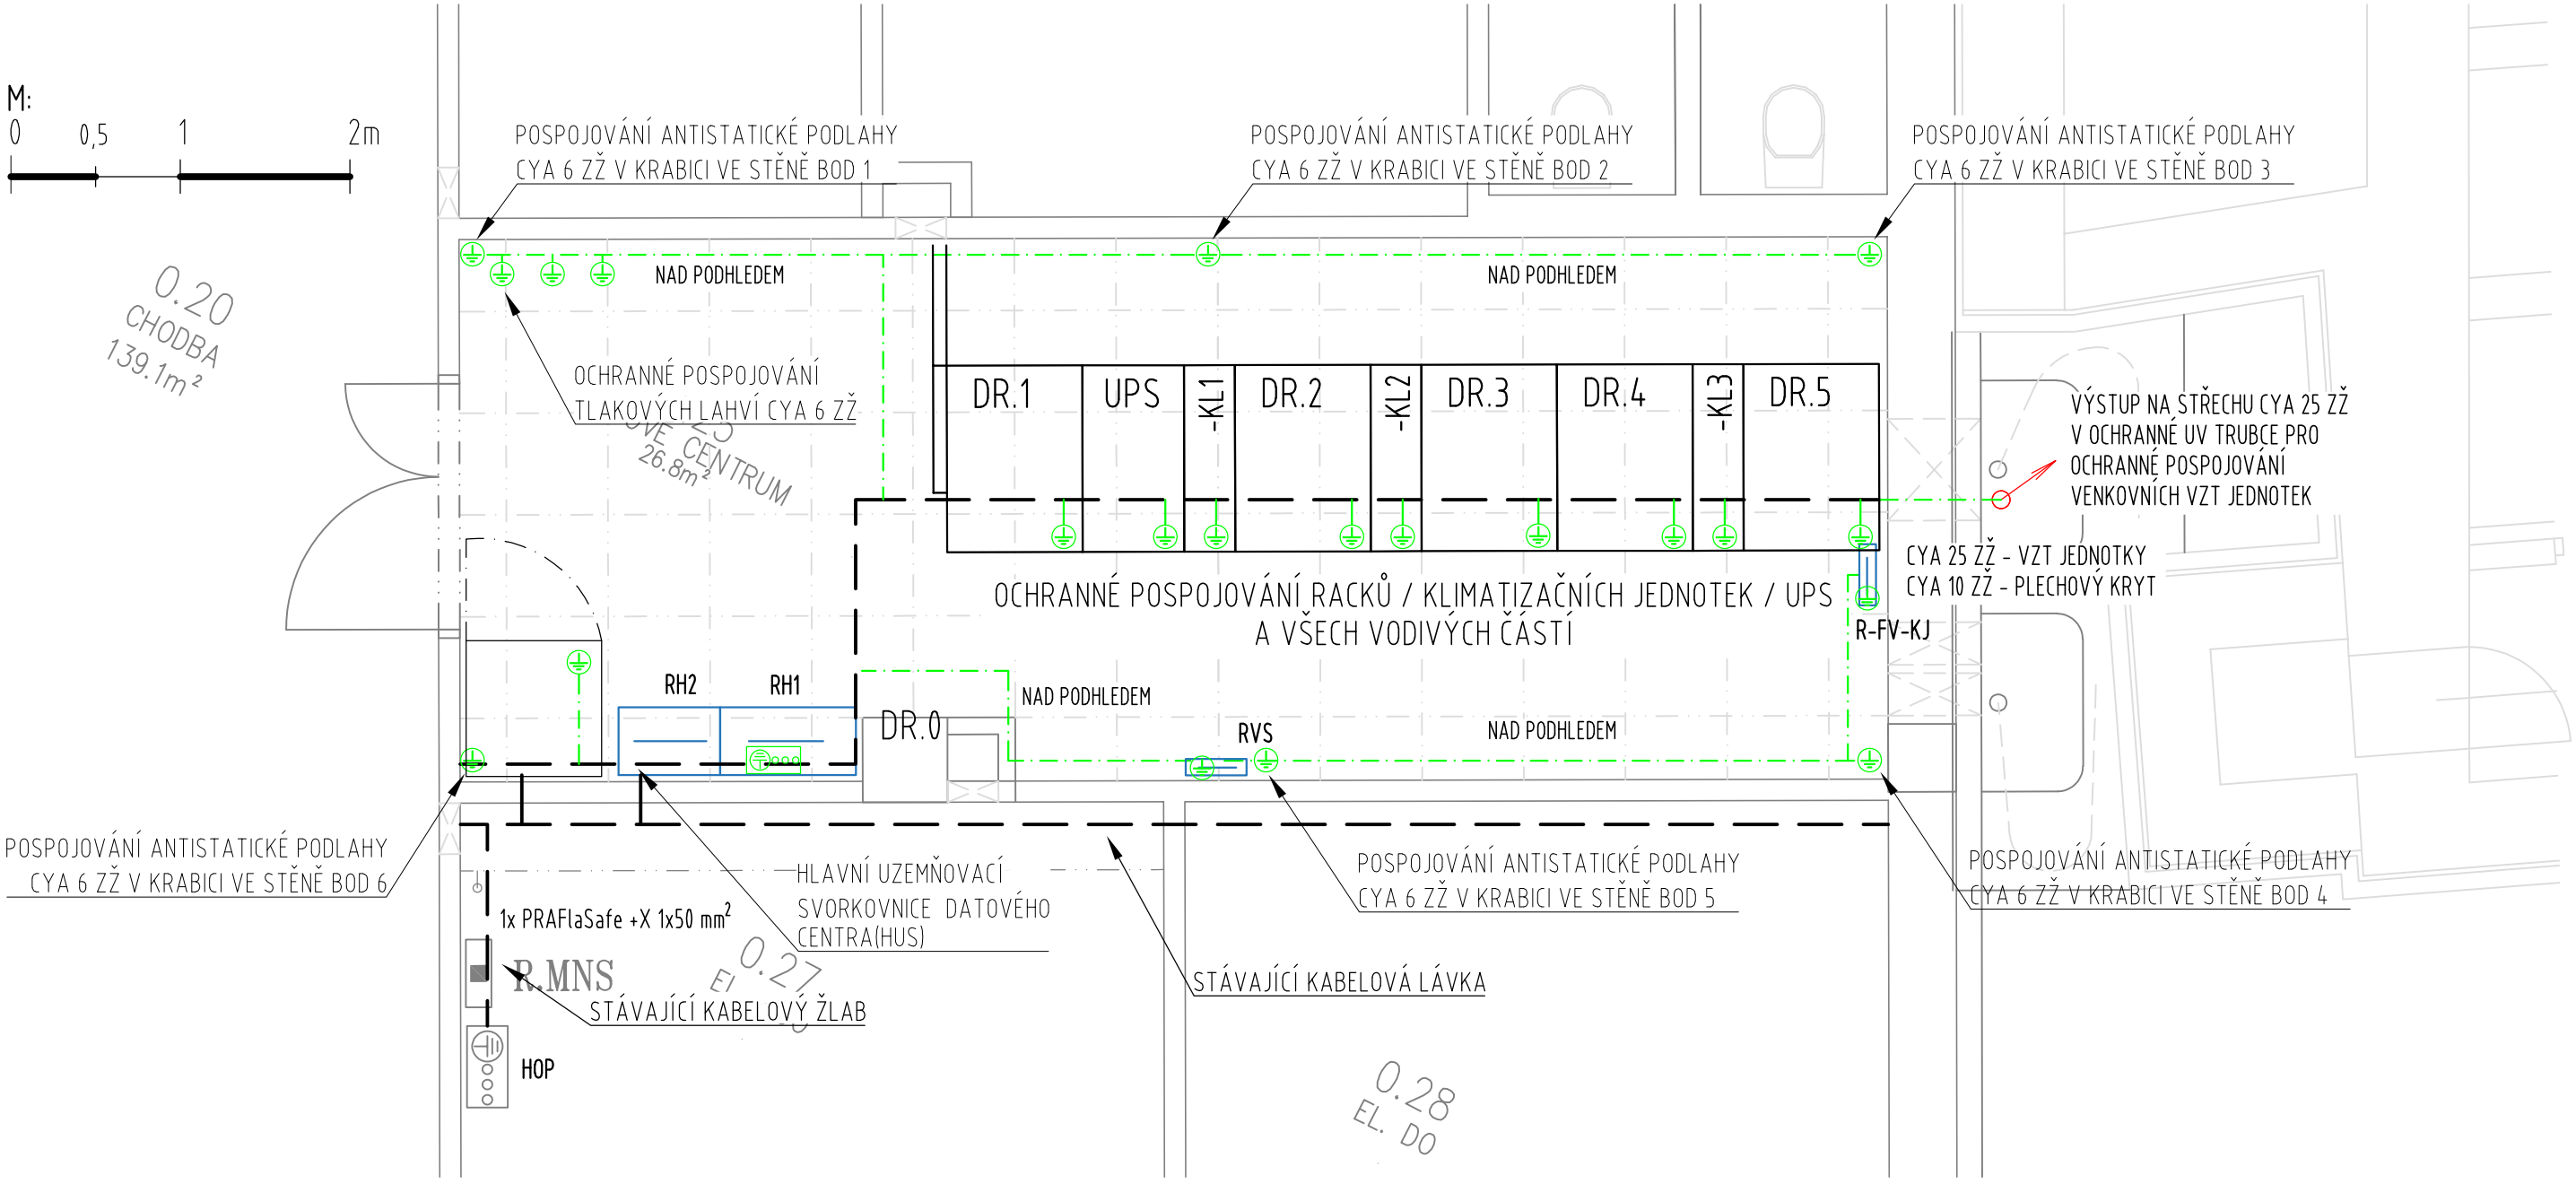

LEGENDA KT:

- KT - VE ŽLABU MERKUR ZAVĚŠENA NA STROPĚ / NA ZDI
- KT - KABEL. TRASA - VÝSTUP Z PODLAHY

LEGENDA NN:

- NN - VODIČ CYA ZŽ
- NN - SILOVÝ ROZVADĚČ
- NN - PŘÍPOJNICE OCHRANNÉHO POSPOJOVÁNÍ
- OCHRANNÉ POSPOJENÍ CYA 6 ÷ 25 ZŽ

POZNÁMKA:

- UMÍSTĚNÍ PRVKŮ NN A KABELOVÉ TRASY NUTNO KOORDINOVAT S INTERIÉROVÝM ŘEŠENÍM A POŽADAVKY UŽIVATELE
- POZICE A VÝŠKY PRVKŮ NN NEODMĚŘOVAT Z VÝKRESU
- V RÁMCI REALIZACE BUDE VYTVOŘENA NOVÁ HLAVNÍ UZEMŇOVACÍ SVORKOVNICE (HUS), KTERÁ BUDE NAPOJENA NA STÁVAJÍCÍ HOP
- V RÁMCI OCHRANNÉHO POSPOJOVÁNÍ BUDOU Z NOVĚ VYBUDOVANÉ HUS PŘIPOJENY NA STEJNÝ NULOVÝ POTENCIÁL VŠECHNY NEŽIVÉ VODIVÉ ČÁSTI
- OCHRANNÉ POSPOJOVÁNÍ ANTISTATICKÉ PODLAHY BUDE PROVEDENO VODIČI CYA 6 ZŽ POD OMÍTKOU, NA SVORCE V KRABICE VE STĚNĚ
-

ELEKTROINSTALACE

Vypracoval: Ing. Daniel Šoukal	*Podpis:*	*Číslo zakázky:* 22-FORS-02.PRS
Zodpovědný projektant: Ing. Pavel Klhůfek	*Podpis:*	*Datum:* 06/2023
Odběratel: Nemocnice ve Frýdku-Místku, příspěvková organizace		*Dokumentace dle :* př.č.12 vyhl.č.499/2006Sb. PROJEKTOVÁ DOKUMENTACE
Místo: pavilon PCHO areálu nemovnice		*Měřítko:* 1:40
Akce: STAVEBNÍ ÚPRAVY m.č. 0.25 SKLAD V 1PP BUDOVY PCHO PRO ZŘÍZENÍ DATOVÉHO CENTRA		*ozn. př. / číslo výkresu :* D.1.4 D.1.4.d-04
Obsah: DISPOZICE OCHRANNÉHO POSPOJOVÁNÍ		

Forsing projekt s.r.o.
724 00 Ostrava - Stará Bělá,
Povětrnní 1263/66 IČ:27847721

SLABOPROUDÉ SYSTÉMY
CubeNet, s.r.o.
Zengrova 475/44, 703 00 Ostrava
www.cubenet.cz
projekt-realizace-servis