

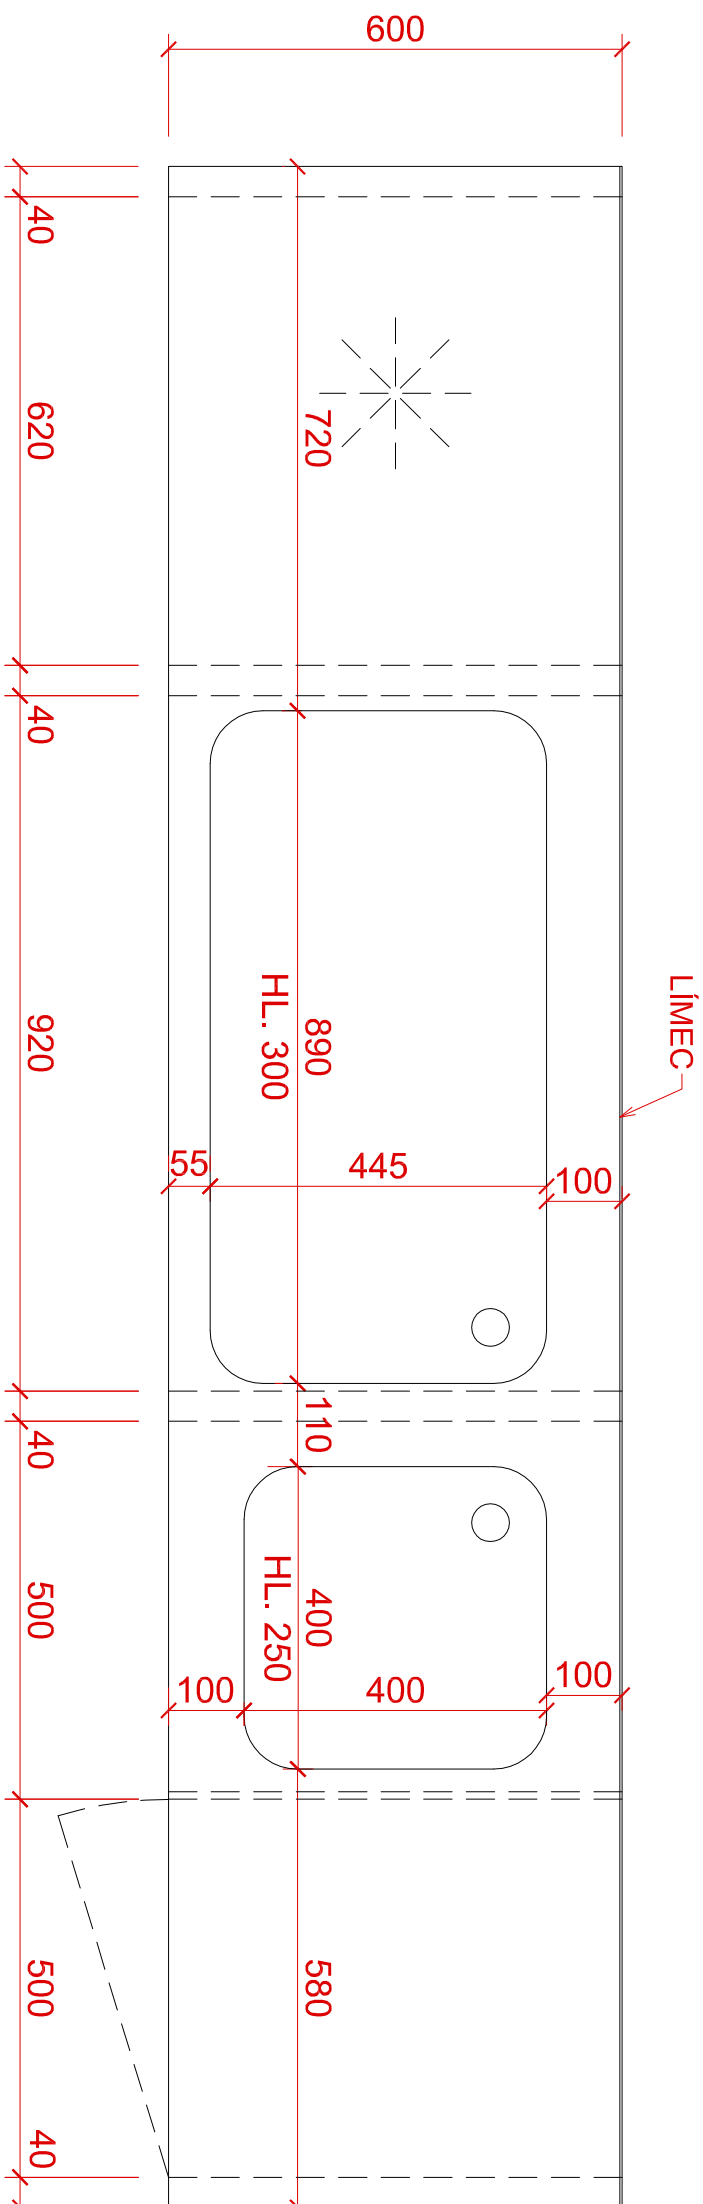


PŪDORYS 1:10

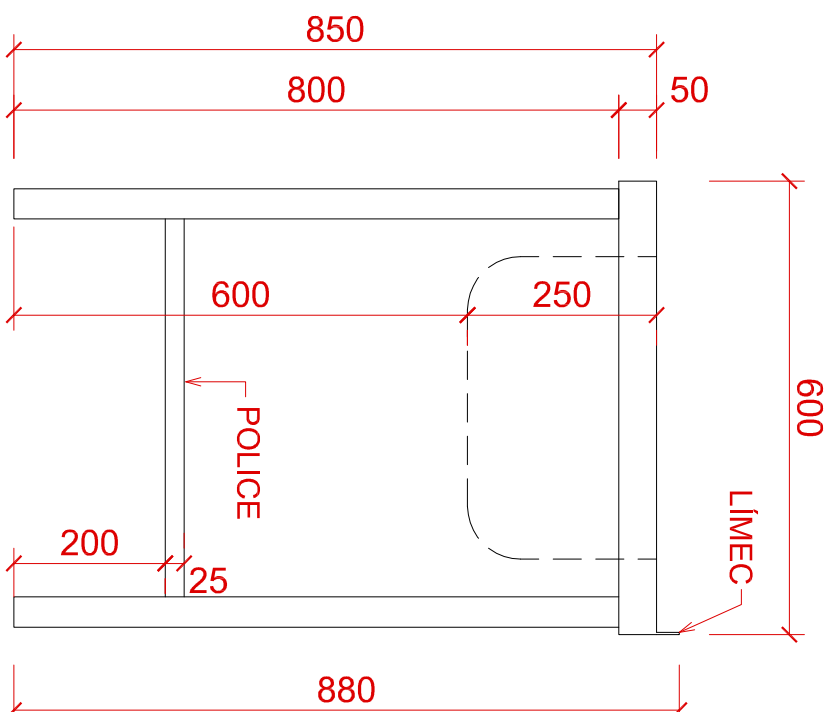


ILUSTRACNI FOTOC

ČELNÍ POHLED 1:10

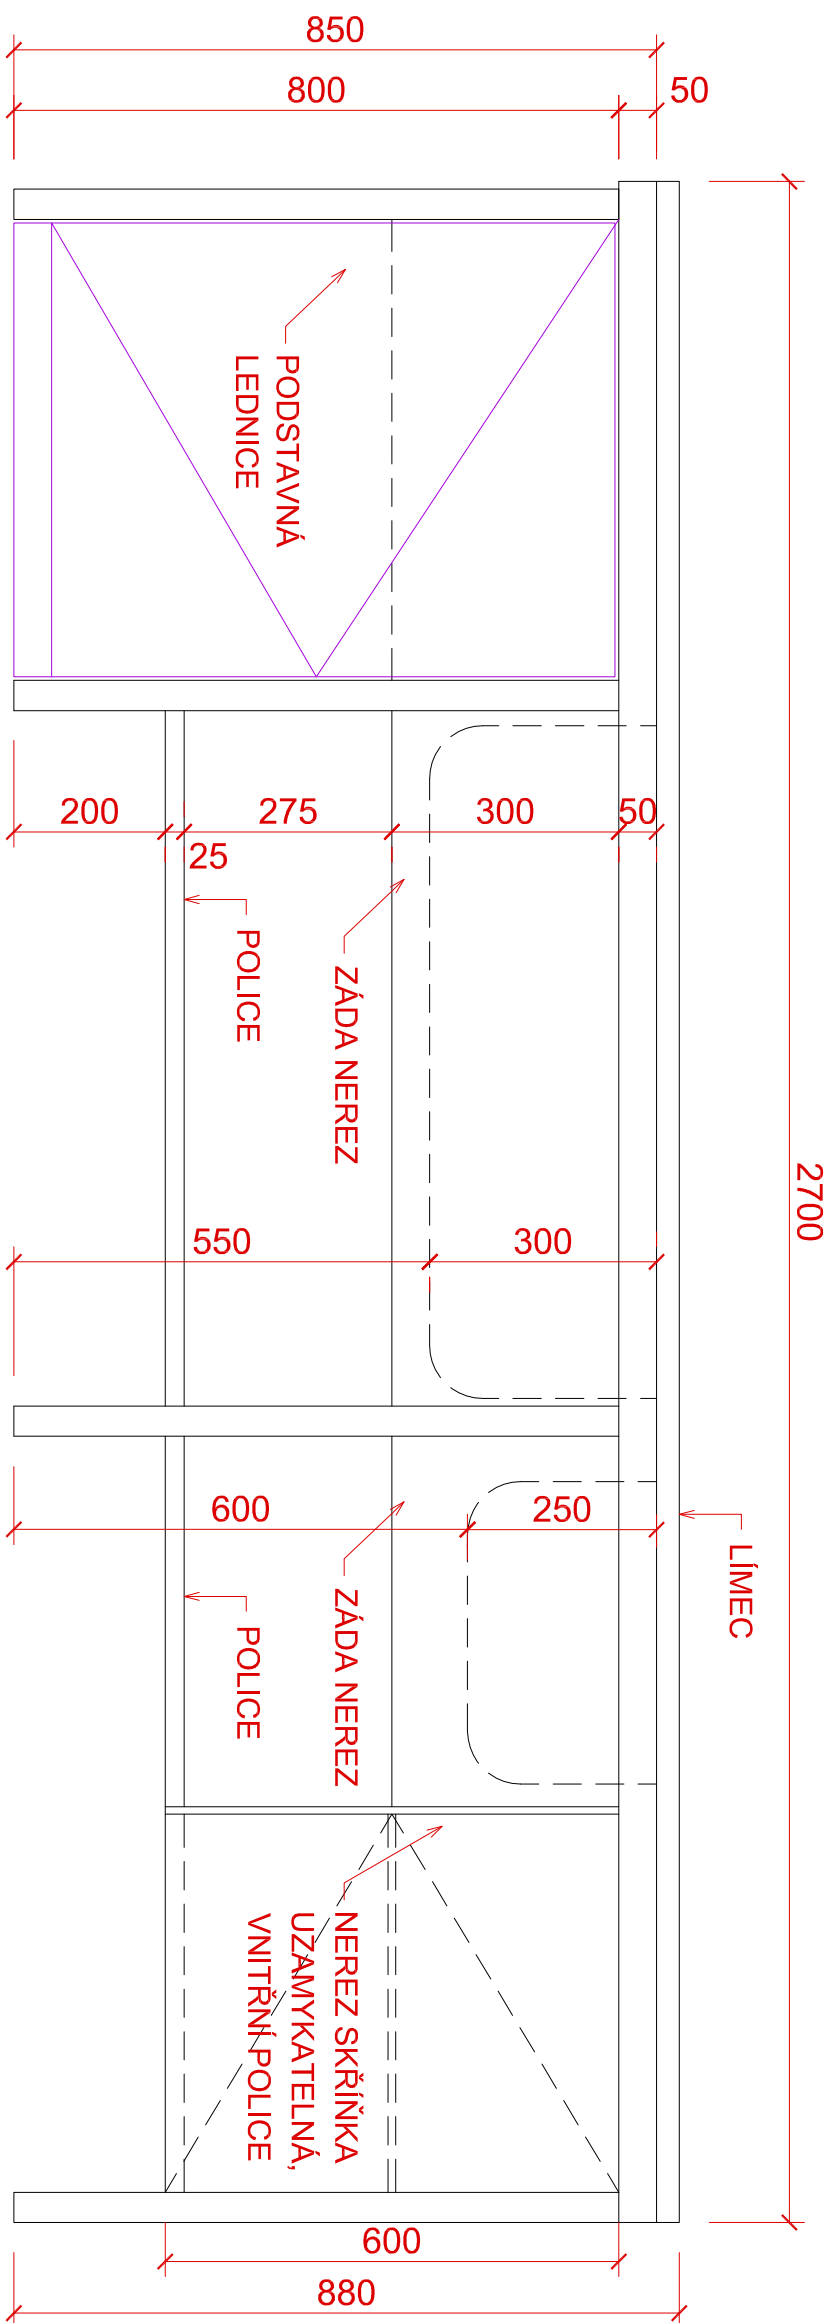

BOČNÍ / ŘEZ 1:10

- 44 - NEREZOVÝ STŮL S DVOUDŘEŽEM A SKŘÍNKOU A MÍSTEM PRO POOSTOLOVOU LEDNÍČKU - MATERIÁLOVÁ SPECIFIKACE**
- STŮL - JE ATYPICKÝ NEREZ PRŮK, NEREZOVÝ NA MÍRU, NUTNO ZAMĚŘIT
- KONSTRUKCE: NEREZOVÝ PLECH tl. 1 mm, NEREZOVÉ UZAVÍŘÁNÍ PROFILU - MOKRY DŮV 40 mm
- VROVNÍ DESKA: NEREZOVÝ PLECH tl. 1 mm, LÍMEK VYS. 50mm, S NEREZOVÝMI DVOUDŘEŽEM (ROZMĚRY DLE NÁKRESU)
- POLICE: PLYNA, NEREZOVÝ PLECH tl. 1 mm
- VĚŠTĚNÁ SKŘÍŇKA S VNITŘNÍM POLICÍ, UZAMKAVATELNA (CYKLOPICKÝ ZÁMOK - 2 KLÍČE)

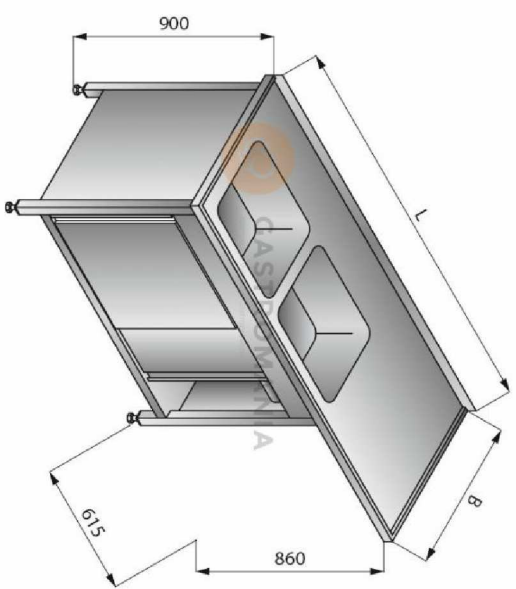

ILUSTRÁČNÍ FOTO

ILUSTRACNI FOTO

POZNÁMKA:

- JEDNOU NESEPOKOJENÉ MATERIÁL Y CISTOTY A SOUČASTI INTERIÉRU BUDOU PŘEŠKŮNĚNÝ V RAMCI AD ARCHITEKTEM
- JEDNA SE O VÝKRES TVARU, NIKOLI O DILENKOU ČI VÝROBNÍ DOKUMENTACI, JE PROTO NUTNÉ VĚŠEŘE ROZLIŠE A MŮ-
VĚZT PŘÍMO NA STĚNĚ (ZEMĚNA PRO VĚŠTAVÝ NÁBĚTEK), VÝROBNÍ VÝKRES A POSTUPY KONTAKTOVAT S PROJEKTANTEM
- VÝROBNÍ, BAKOVNÍ A POVOŘOVÁ ÚPRAVA BUDE V RAMCI AD OSOBUJÍCÍM ARCHITEKTA A NĚJEDNOU
- V PŘÍPADĚ NEKONŠTOI ČI ZISTOVÁNÍ NESEPOKOJENOSTI SKUTEČNOSTI KONTAKTUJE ODPOVĚDNÝ PROJEKTANT/A

!!ITENTO VÝKRES NENAHAZUJE VÝROBNÍ DOKUMENTACII!!

OSMAČENÍ REVIZE	PŘEDMĚT REVIZE	DATA REVIZE	REVIZI PROVĚDL

[illegible]