



ČELNÍ POHLED 1:10

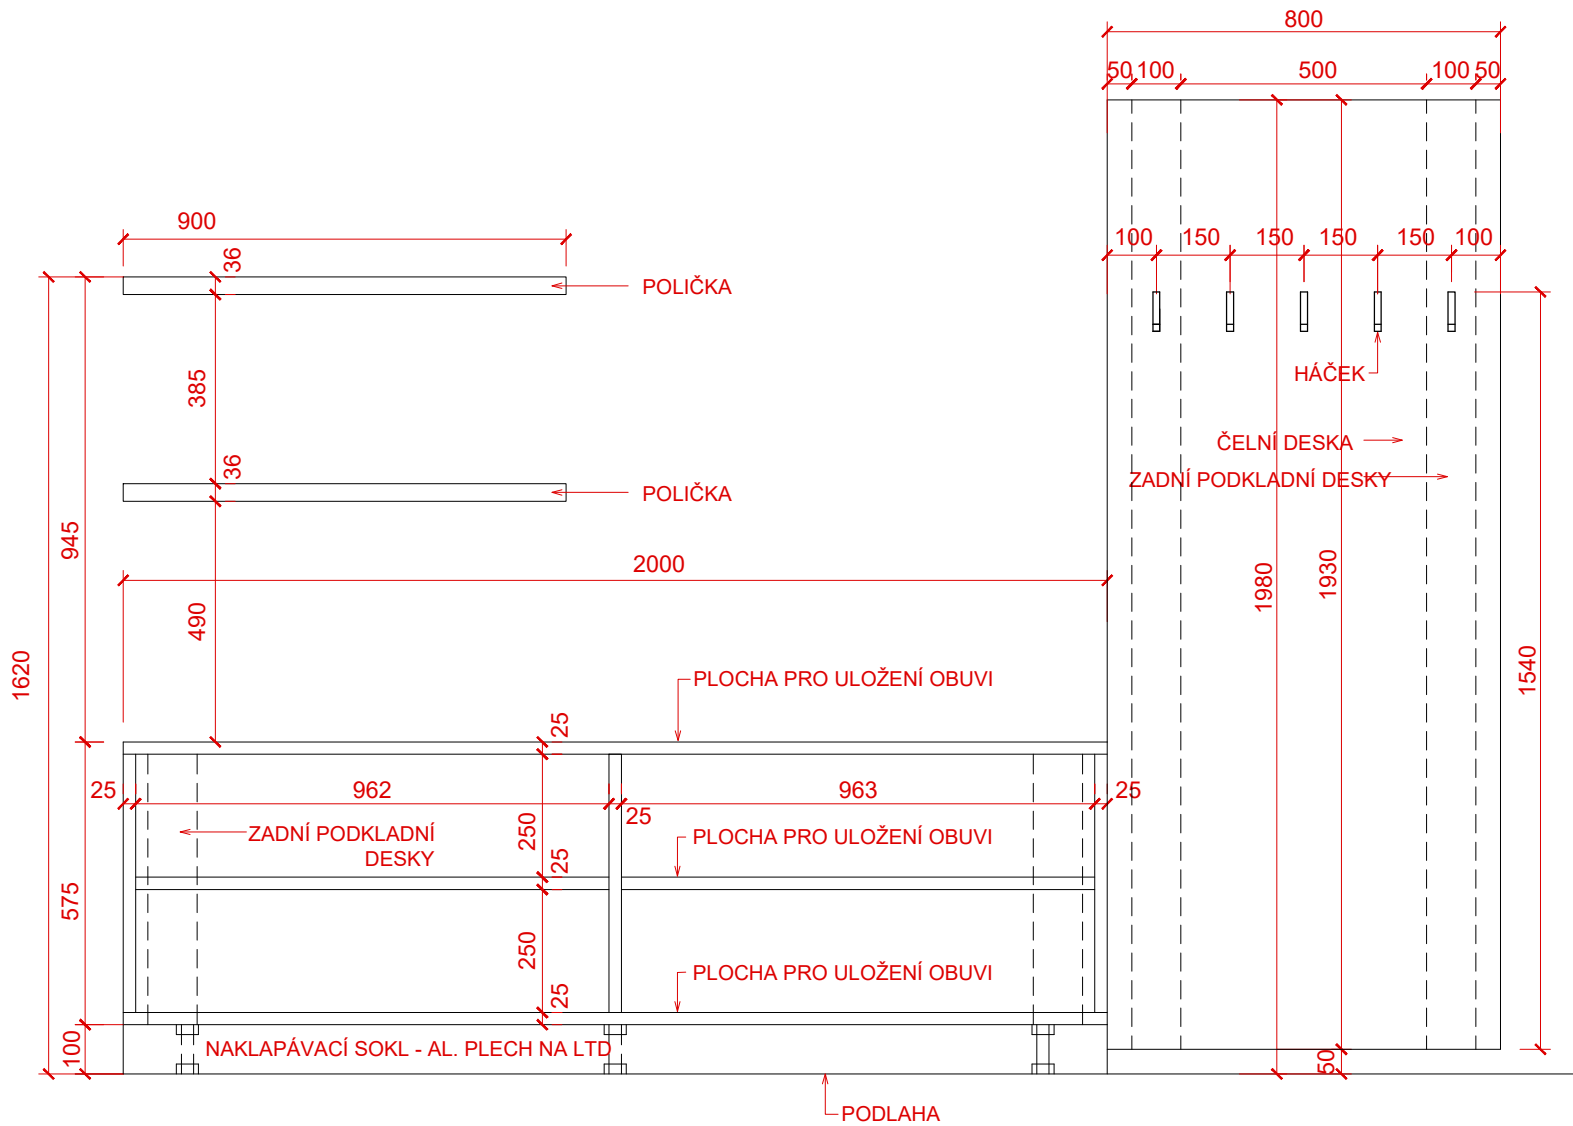

BOČNÍ POHLED 1:10

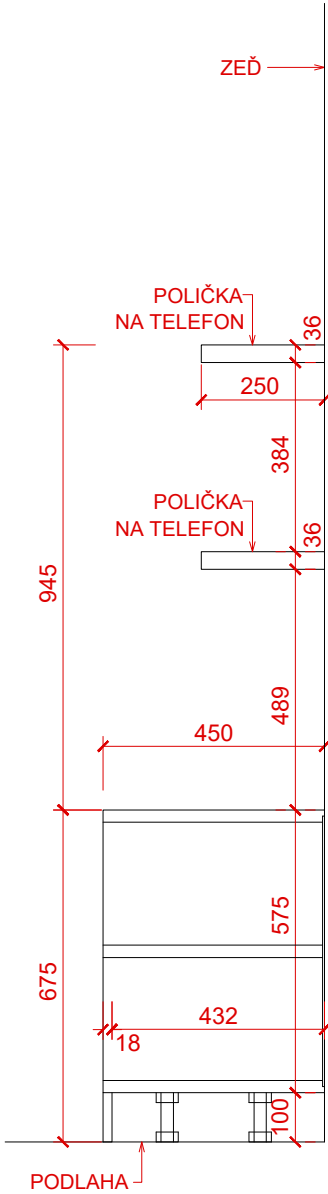

46 - BOTNÍK S POLICEMI A VĚŠÁKEM - MATERIÁLOVÁ SPECIFIKACE


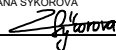
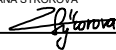
- KONSTRUKCE: LAMINÁTOVÁ DŘEVOTŘÍSKOVÁ DESKA (LTD) tl. 25 mm, DLE TECHNICKÉ ZPRÁVY,
 - HRANY: ABS tl. 2 mm, ŠÍŘKA DLE LTD
 - ZÁDA: SOLOLAK, ŠÍŘKA DLE LTD
 - POLICE: NA SKRYTÝCH KONZOLÁCH, LTD, VÝSLEDNÁ tl. POLICE 36 mm, DLE TECHNICKÉ ZPRÁVY
 - KONZOLA: NEREZOVÁ SKRYTÁ KONZOLA DO ZDI, NOSNOST 5 - 15 kg V ZÁVISLOSTI NA TYPU STĚNY A ZPŮSOBU UKOTVENÍ
 - NOHY: VÝŠKOVĚ STAVITELNĚ - KUCHYŇSKÉ, VÝŠKA 100 mm
 - SOKL: NAKLAPÁVACÍ PO CELÉ DELCE NA STAVITELNĚ NOHY, HLINÍKOVÝ PLECH NA LTD
- POZN.: OPATŘIT ODKAPÁVAČEM NA BOTY

NÁBYTKOVÉ HRANY BUDOU ZHOTOVENY V BEZESPÁROVÉM PROVEDENÍ NAVAŘENÍ HRANY NA DÍLEC
POMOCÍ TECHNOLOGIE: LASER, HOT-AIR, NIR A NEBO PLAZMA ZA POUŽITÍ HRANY OPATŘENÉ PŘED NANESENOU POLYMEROVOU FUNKČNÍ VRSTVOU, BAREVNĚ SHODNOU S DEZÉNEM HRANY. (POUŽITÍ LEPIDLA VČETNĚ PUR NENÍ PŘÍPUSTNÉ).

POZNÁMKA:

- VŠECHNY NESPECIFIKOVANÉ MATERIÁLY, ODSTŮNY A SOUČÁSTI INTERIÉRU BUDOU UPŘESNĚNY V RÁMCI AD ARCHITEKTEM
- JEDNÁ SE O VÝKRES TVARU, NIKOLIV O DÍLENSKOU ČI VÝROBNÍ DOKUMENTACI, JE PROTO NUTNÉ VEŠKERÉ ROZMĚRY A MÍRY VZÍT PŘÍMO NA STAVBĚ (ZEJMÉNA PRO VESTAVĚNÝ NÁBYTEK). VÝROBNÍ VÝKRES A POSTUPY KONZULTOVAT S PROJEKTANTEM
- VÝROBEK, BAREVNOST A POVRCHOVÁ ÚPRAVA BUDE V RÁMCI A.D. ODSOULHASEN ARCHITEKTEM A INVESTOREM
- V PŘÍPADĚ NEJASNOSTÍ ČI ZJIŠTĚNÍ NEPŘEDPOKLÁDANÝCH SKUTEČNOSTÍ KONTAKTUJTE ODPOVĚDNÉHO PROJEKTANTA.

!!!TENTO VÝKRES NENAHAZUJE VÝROBNÍ DOKUMENTACI!!!!

OZNAČENÍ REVIZE		PŘEDMĚT REVIZE		DATUM REVIZE	REVIZI PROVEDL
<div>PROJEKTSTUDIO EUCZ, s.r.o. - nositel veškerých majetkových autorských práv. Obsah tohoto dokumentu, vyzobrazení a návrhy řešení na nich zobrazené podléhají jako autorské dílo ochrany dle zákona č. 121/2000 Sb. (autorský zákon). Originál tohoto dokumentu, vyzobrazení a návrhy řešení na něm zobrazené (dále jen "autorské dílo") jsou majetkem: PROJEKTSTUDIO EUCZ, s.r.o. Především autorské dílo ani jeho část nemají být žádným způsobem v rozporu s ustanovením autorského zákona a bez odělení licence ze strany nositele majetkových autorských práv či v rozporu s podmínkami autorské licence nebo jiného právního předpisu.</div>					
ZODPOVĚDNÝ PROJEKTANT		<div>MANAŽER PROJEKTU ING. ARCH. DAVID KOTEK </div> <div>HLAVNÍ INŽENÝR PROJEKTU ING. ARCH. ZUZANA SYKOROVÁ</div> <div>ZODPOVĚDNÝ PROJEKTANT ING. ARCH. JAROSLAV KOTEK</div>		<div>PROJEKTANT ING. ARCH. ZUZANA SYKOROVÁ </div> <div>VYPRACOVAL ING. ARCH. ZUZANA SYKOROVÁ</div> <div>KONTROLOVAL ING. ARCH. ZUZANA SYKOROVÁ </div>	
STAVEBNÍK (OBJEDNATEL) ČR- HASIČSKÝ ZÁCHRANNÝ SBOR MORAVSKOSLEZSKÉHO KRAJE, Výškovická 40, 700 30 Ostrava - Zábřeh MÍSTO STAVBY K.Ú. VLČOVICE (OKRES NOVÝ JiČÍN) NÁZEV STAVBY (DÍLO)		ZPRACOVATEL ČÁSTI PD			
IVC KOPŘIVNICE		<div>DATUM02.2021</div> <div>ZAKÁZKA č.PS 20 16</div> <div>FORMÁT3 x A4</div>			
STAVEBNÍ OBJEKT (SO) SO 01 -OBJEKT IVC ČÁST DOKUMENTACE D.1.4.8 - VNITŘNÍ VYBAVENÍ (INTERIÉR)		STUPEŇ PD DPS		PARÉ	
DOKUMENT BOTNÍK S POLICEMI A VĚŠÁKEM (46)		MĚŘÍTKO 1 : 10		ČÍSLO DOKUMENTU D.1.4.8-164	