

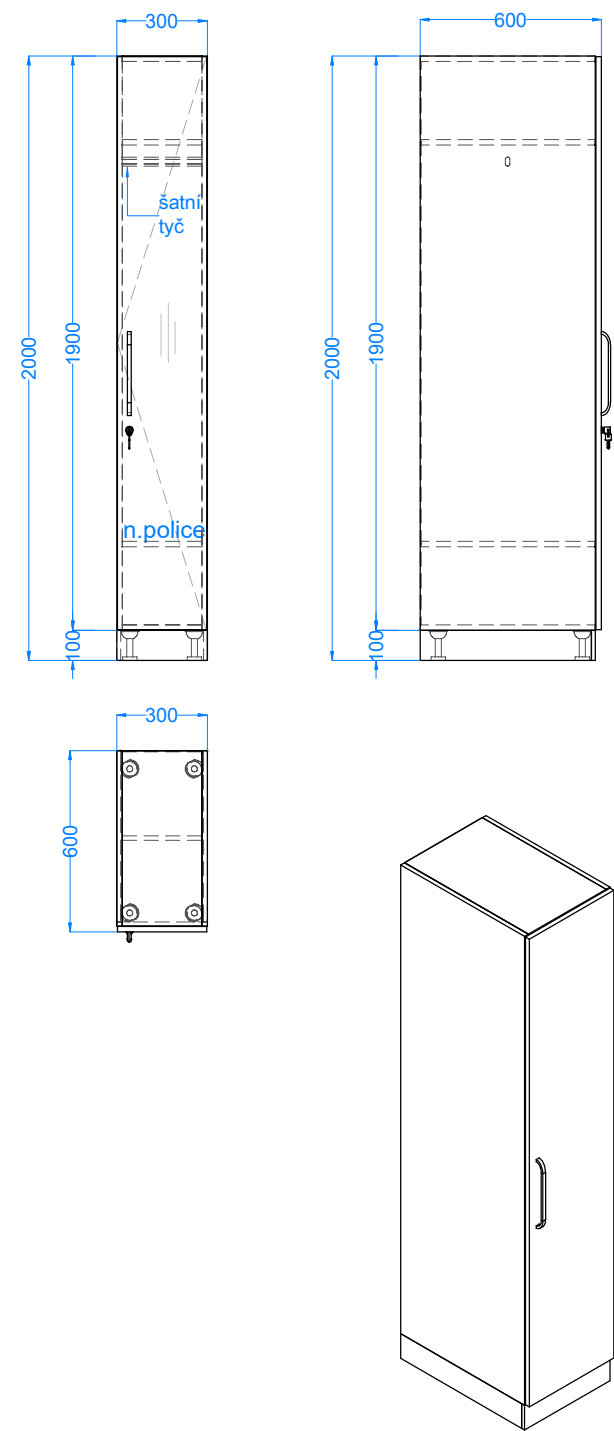
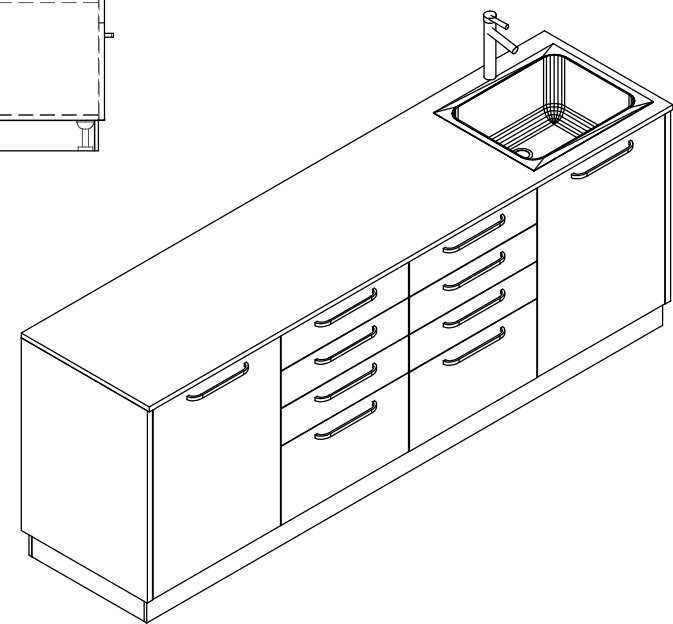


A2 - 4 ks
z toho 2 ks zrcadlově opačně

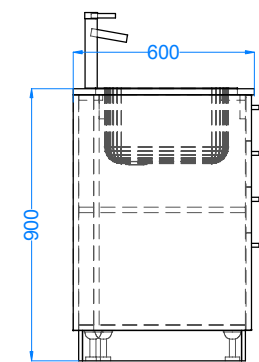

K1 - 1 ks

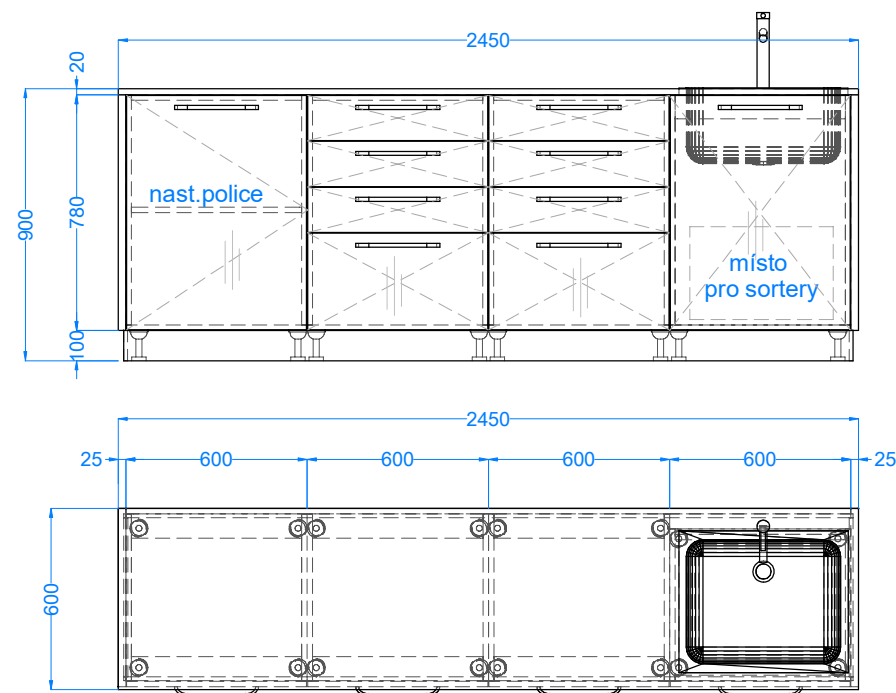

Výkres neslouží jako výrobní dokumentace.
Před výrobou nutno všechny míry ověřit.
Kusovník nutno koordinovat společně s výkresy a technickou zprávou.

| | | | |
|---------------------------------|----------------|--|------|
| <div>Hilbert projekty</div> | | Hilbert projekty s.r.o. Dětmorovice 1262, 735 71 Dětmorovice IČ: 09435981 DIČ: CZ09435981 | |
| NÁZEV AKCE: | | REKONSTRUKCE JIP NEOPERAČNÍCH OBORŮ | |
| INVESTOR: | | NEMOCNICE VE FRÝDKU - MÍSTKU, p.o. | |
| MÍSTO: | | FRÝDEK - MÍSTEK | |
| VYPRACOVAL: | ČÁST: INTERIÉR | MĚŘÍTKO: | 1:25 |
| KONTROLOVAL: | DATUM: 03/2024 | FORMÁT: | A3 |
| MÍSTNOST: | | m.č. 265 | |
| OBSAH VÝKRESU: | Nábytek | ČÍSLO | 05 |