
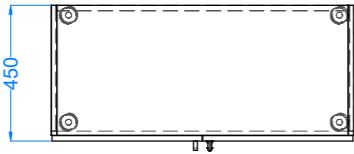
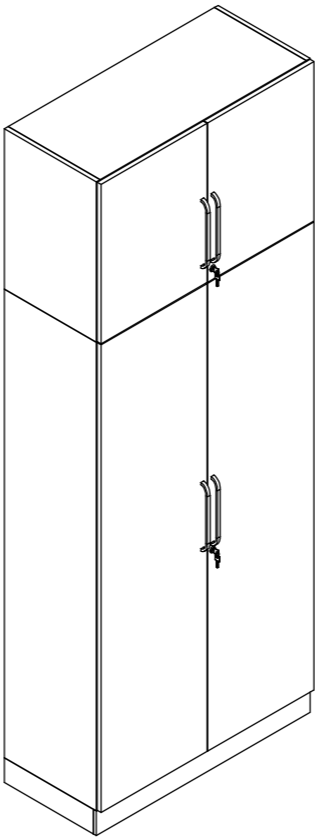
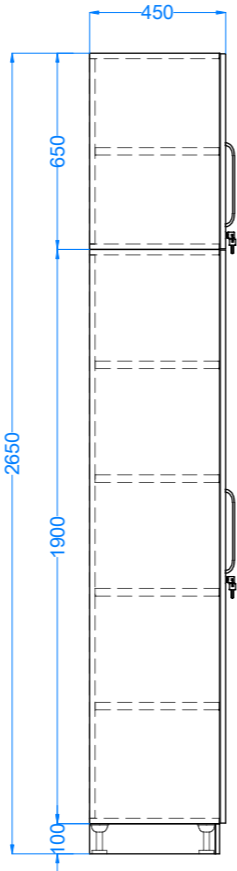


A23a - A23e

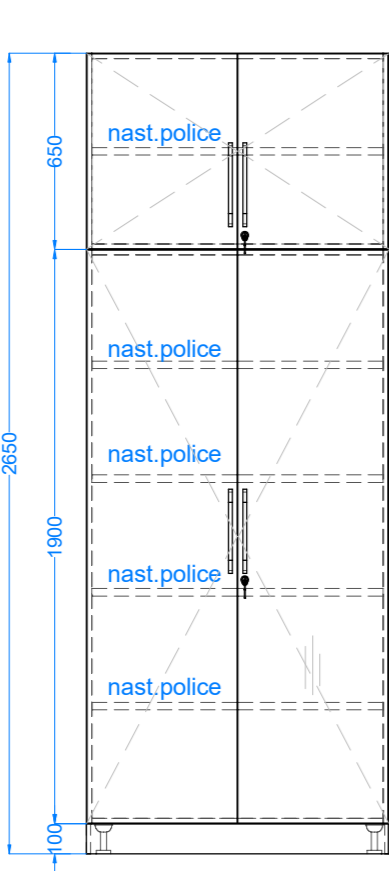

CHODBY			
OSTATNÍ			
ozn	popis	rozměry ŠxHxV	ks
DD	Dávkovač dezinfekce - min. 800 ml	115x115x250	7
A23a	Skříň vysoká policová uzavřená s nádstavcem - korpus vč. dvířek DTDL tl. 18 mm, nastavitelné police DTDL tl. 25 mm, pevná záda, miskové naložené závěsy s tlumením, úchytky, rektifikační nožky, plastový nacvakávací sokl, nábytkový zámek - jednotný klíč	1200x600x2650	1
A23b	Skříň vysoká policová uzavřená s nádstavcem - korpus vč. dvířek DTDL tl. 18 mm, nastavitelné police DTDL tl. 25 mm, pevná záda, miskové naložené závěsy s tlumením, úchytky, rektifikační nožky, plastový nacvakávací sokl, nábytkový zámek - jednotný klíč	1400x600x2650	1
A23c	Skříň vysoká policová uzavřená s nádstavcem - korpus vč. dvířek DTDL tl. 18 mm, nastavitelné police DTDL tl. 25 mm, pevná záda, miskové naložené závěsy s tlumením, úchytky, rektifikační nožky, plastový nacvakávací sokl, nábytkový zámek - jednotný klíč	1150x600x2650	1
A23d	Skříň vysoká policová uzavřená s nádstavcem - korpus vč. dvířek DTDL tl. 18 mm, nastavitelné police DTDL tl. 25 mm, pevná záda, miskové naložené závěsy s tlumením, úchytky, rektifikační nožky, plastový nacvakávací sokl, nábytkový zámek - jednotný klíč	1000x450x2650	1
A23e	Skříň vysoká policová uzavřená s nádstavcem - korpus vč. dvířek DTDL tl. 18 mm, nastavitelné police DTDL tl. 25 mm, pevná záda, miskové naložené závěsy s tlumením, úchytky, rektifikační nožky, plastový nacvakávací sokl, nábytkový zámek - jednotný klíč	1200x450x2650	1

Výkres neslouží jako výrobní dokumentace.
Před výrobou nutno všechny míry ověřit.
Kusovník nutno koordinovat společně s výkresy a technickou zprávou.

Hilbert
projekty

Hilbert projekty s.r.o.
Dětmorovice 1262, 735 71 Dětmorovice
IČ: 09435981
DIČ: CZ09435981

NÁZEV AKCE:			REKONSTRUKCE JIP NEOPERAČNÍCH OBORŮ
INVESTOR:			NEMOCNICE VE FRÝDKU - MÍSTKU, p.o.
MÍSTO:			FRÝDEK - MÍSTEK
VYPRACOVAL:	ČÁST: INTERIÉR	MĚŘÍTKO: 1:25	FORMÁT: A3
KONTROLOVAL:	DATUM: 03/2024		
MÍSTNOST:			chodby
OBSAH VÝKRESU:		Nábytek	CÍSLO 39