




S2 - 2 ks

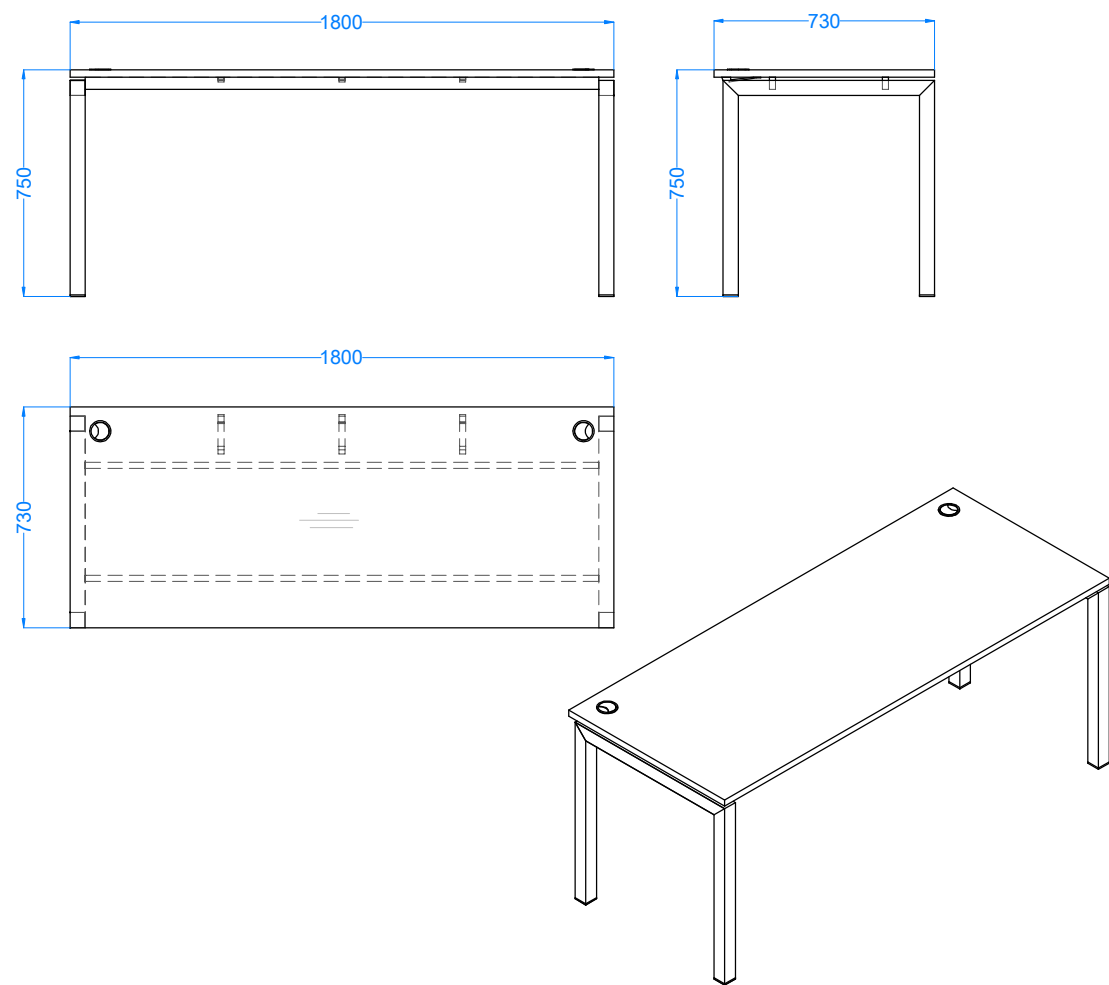


K2 - 1 ks

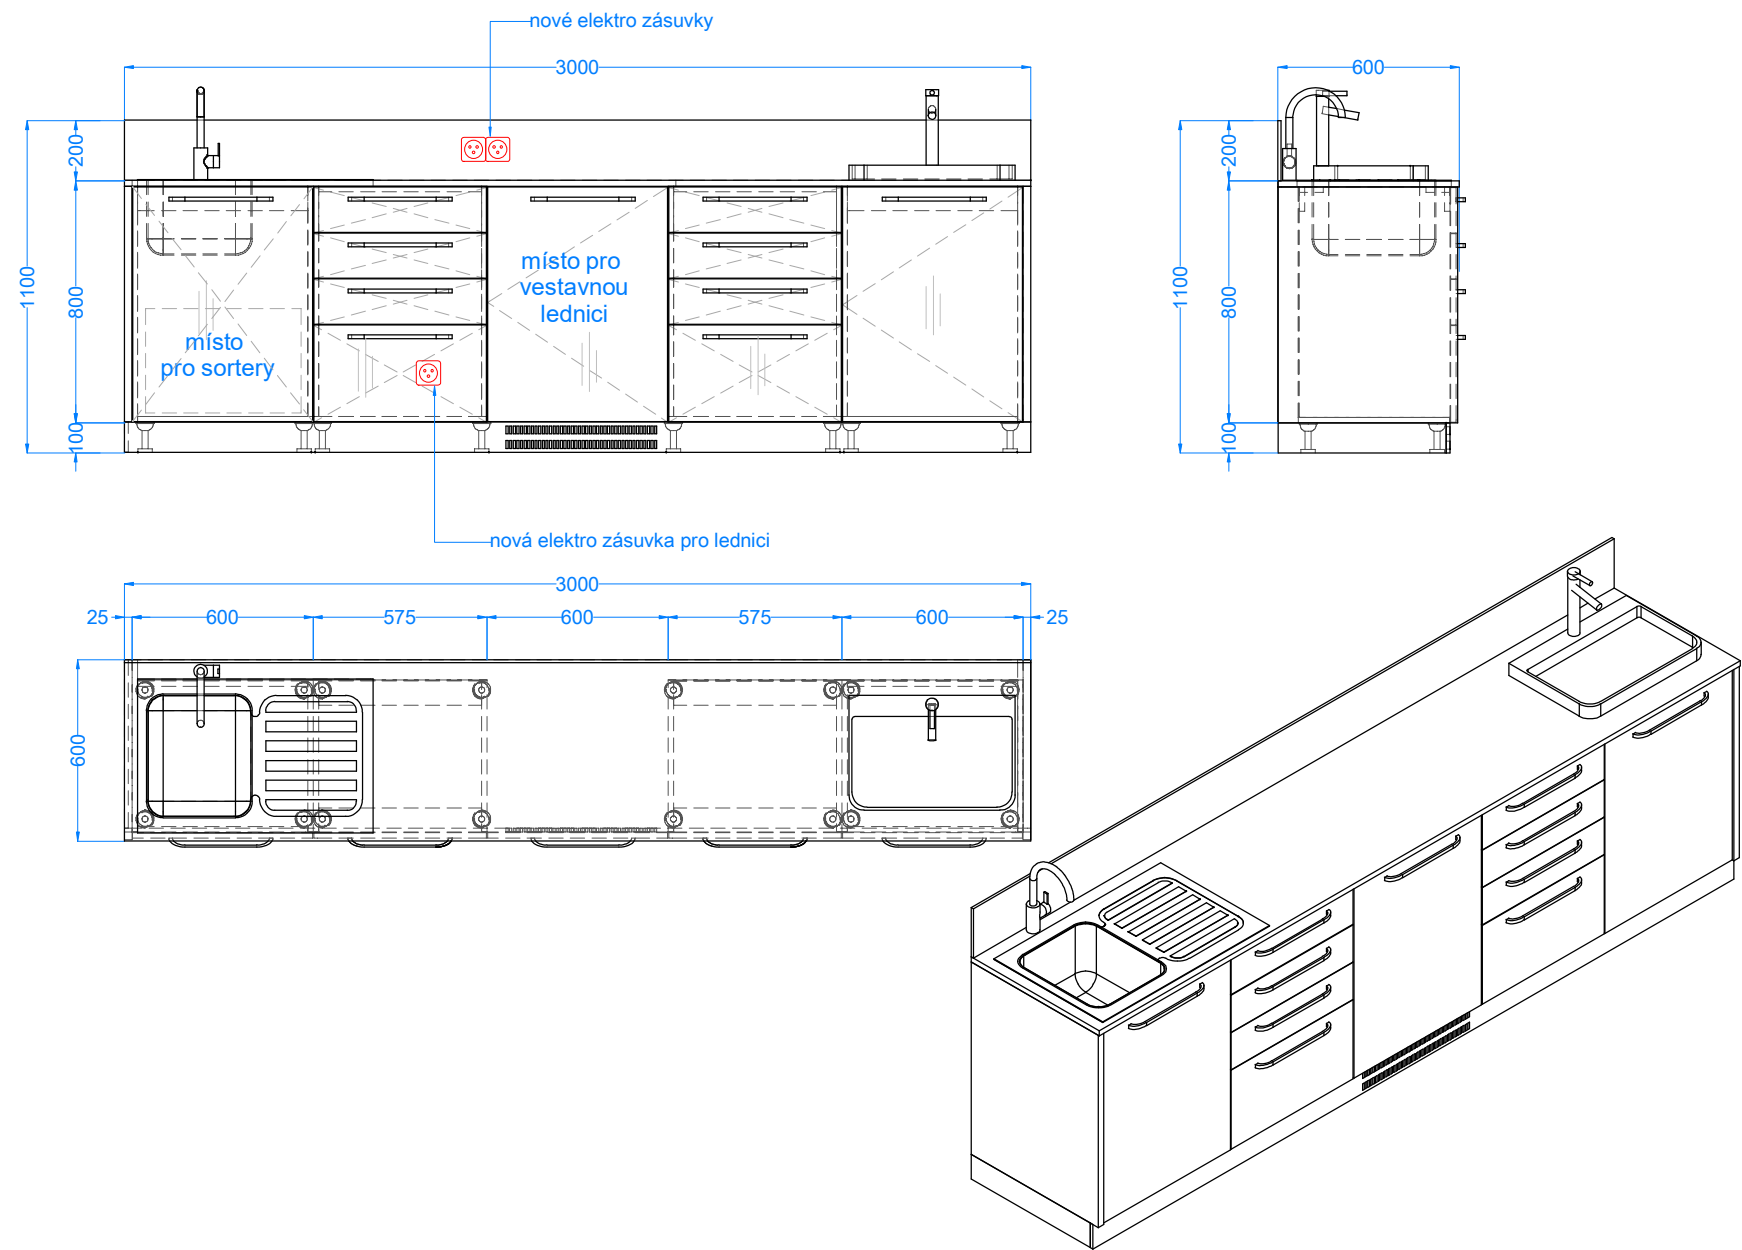

OS2 - 1 ks

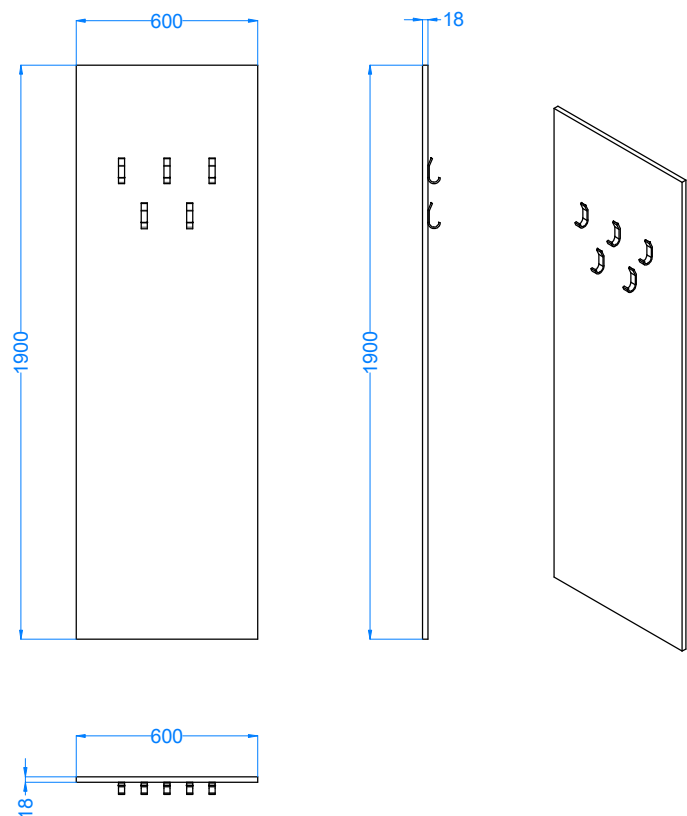

KKT1 - 2 ks

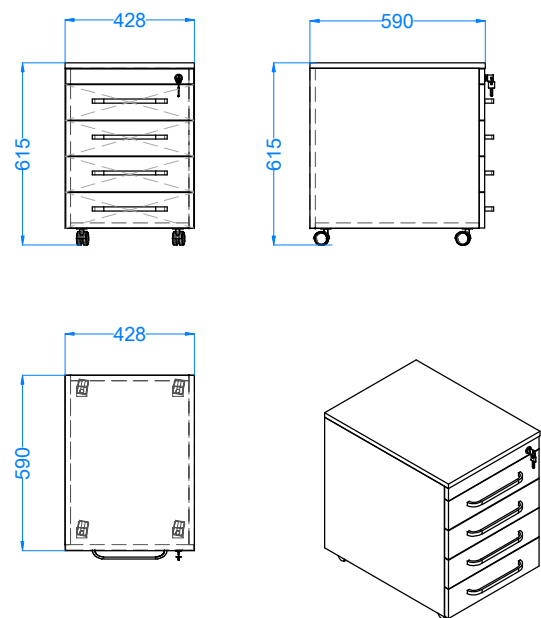

Výkres neslouží jako výrobní dokumentace.
Před výrobou nutno všechny míry ověřit.
Kusovník nutno koordinovat společně s výkresy a technickou zprávou.

<div>Hilbert projekty</div>		<div>Hilbert projekty s.r.o. Dětmarovice 1262, 735 71 Dětmarovice IČ: 09435981 DIČ: CZ09435981</div>	
NÁZEV AKCE:		REKONSTRUKCE JIP NEOPERAČNÍCH OBORŮ	
INVESTOR:		NEMOCNICE VE FRÝDKU - MÍSTKU, p.o.	
MÍSTO:		FRÝDEK - MÍSTEK	
VYPRACOVAL:	ČÁST: INTERIÉR	MĚŘÍTKO:	1:25
KONTROLOVAL:	DATUM: 03/2024	FORMÁT:	A3
MÍSTNOST:		m.č. 266	
OBSAH VÝKRESU:	Nábytek	CÍSLO	07