

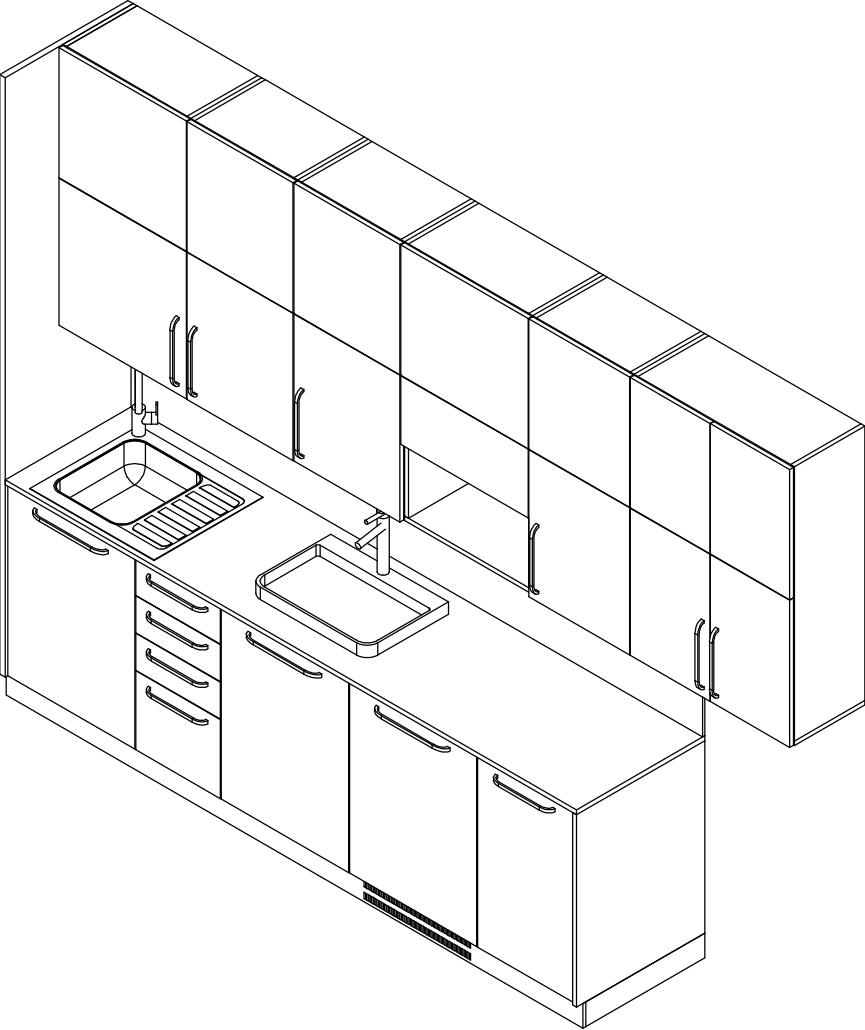
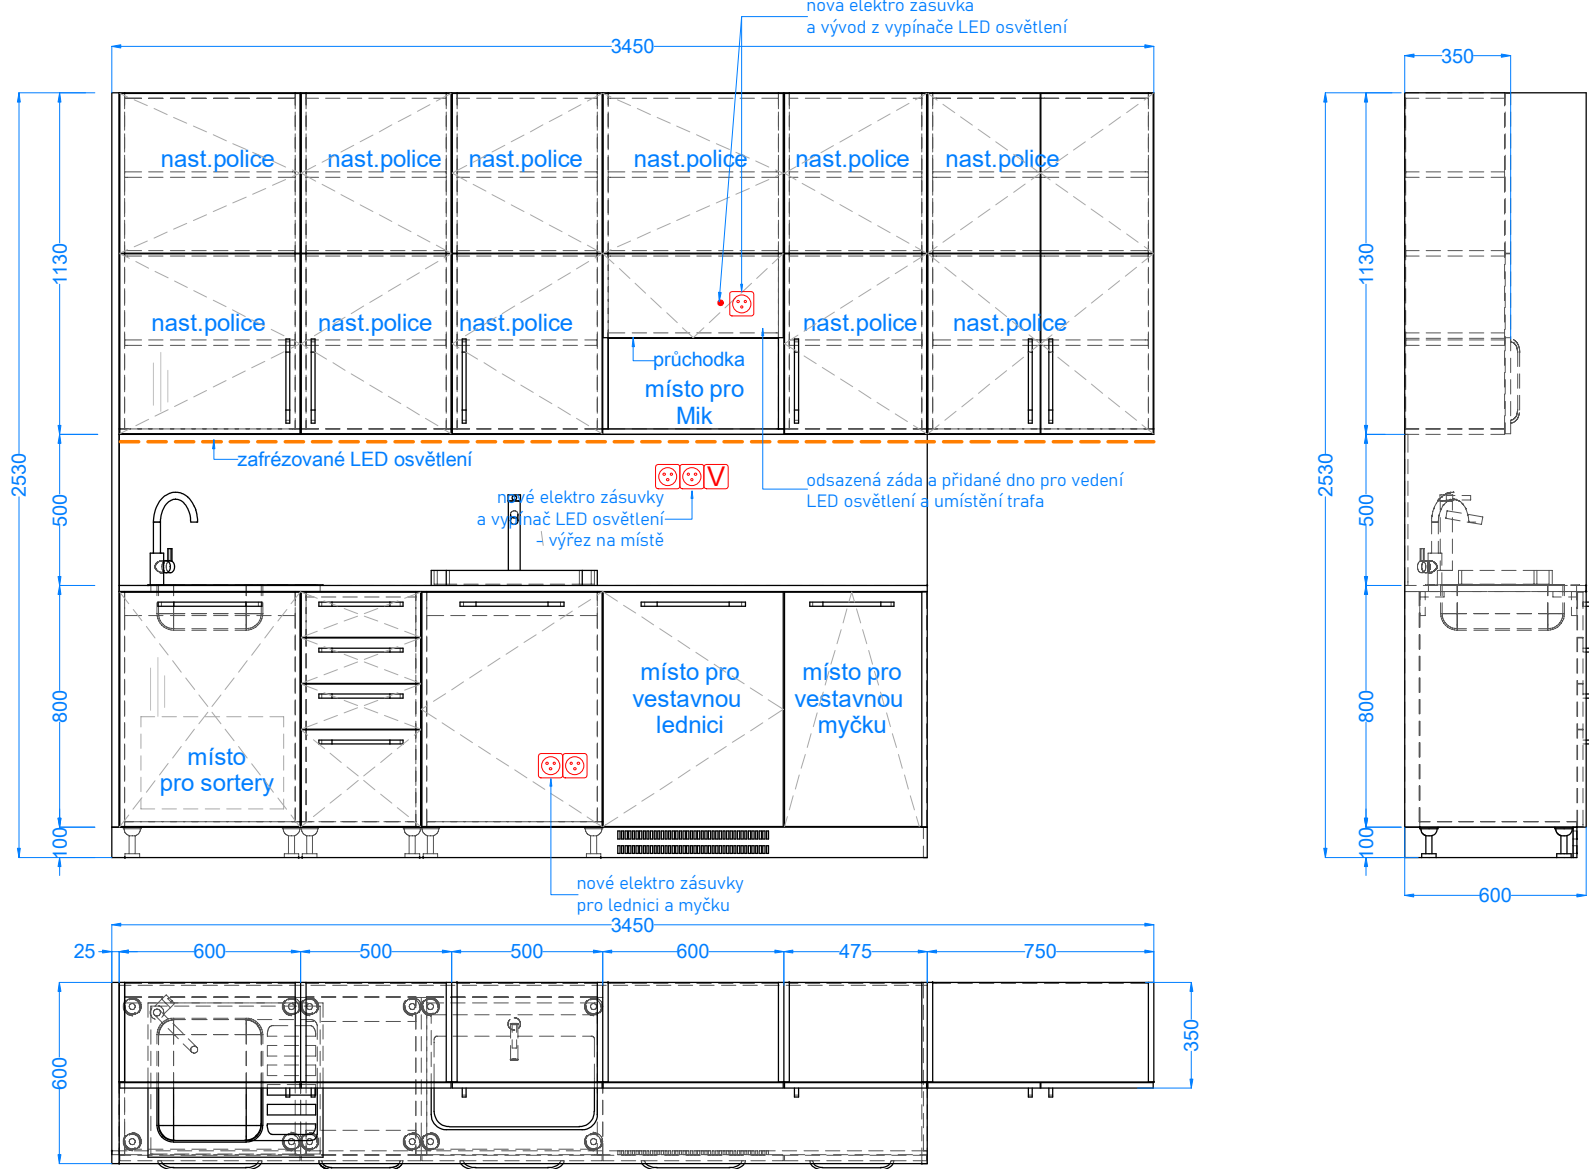


K8 - 1 ks

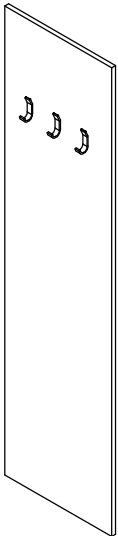

OS1 - 1 ks

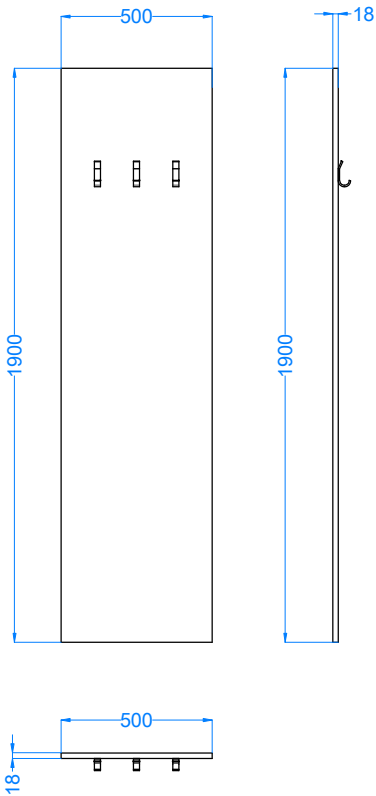

Výkres neslouží jako výrobní dokumentace.
Před výrobou nutno všechny míry ověřit.
Kusovník nutno koordinovat společně s výkresy a technickou zprávou.

<div>Hilbert projekty</div>		<div>Hilbert projekty s.r.o. Dětmorovice 1262, 735 71 Dětmorovice IČ: 09435981 DIČ: CZ09435981</div>	
NÁZEV AKCE:		REKONSTRUKCE JIP NEOPERAČNÍCH OBORŮ	
INVESTOR:		NEMOCNICE VE FRÝDKU - MÍSTKU, p.o.	
MÍSTO:		FRÝDEK - MÍSTEK	
VYPRACOVAL:	ČÁST: INTERIÉR	MĚŘÍTKO:	1:25
KONTROLOVAL:	DATUM: 03/2024	FORMÁT:	A3
MÍSTNOST:		m.č. 286	
OBSAH VÝKRESU:	Nábytek	ČÍSLO	20a